
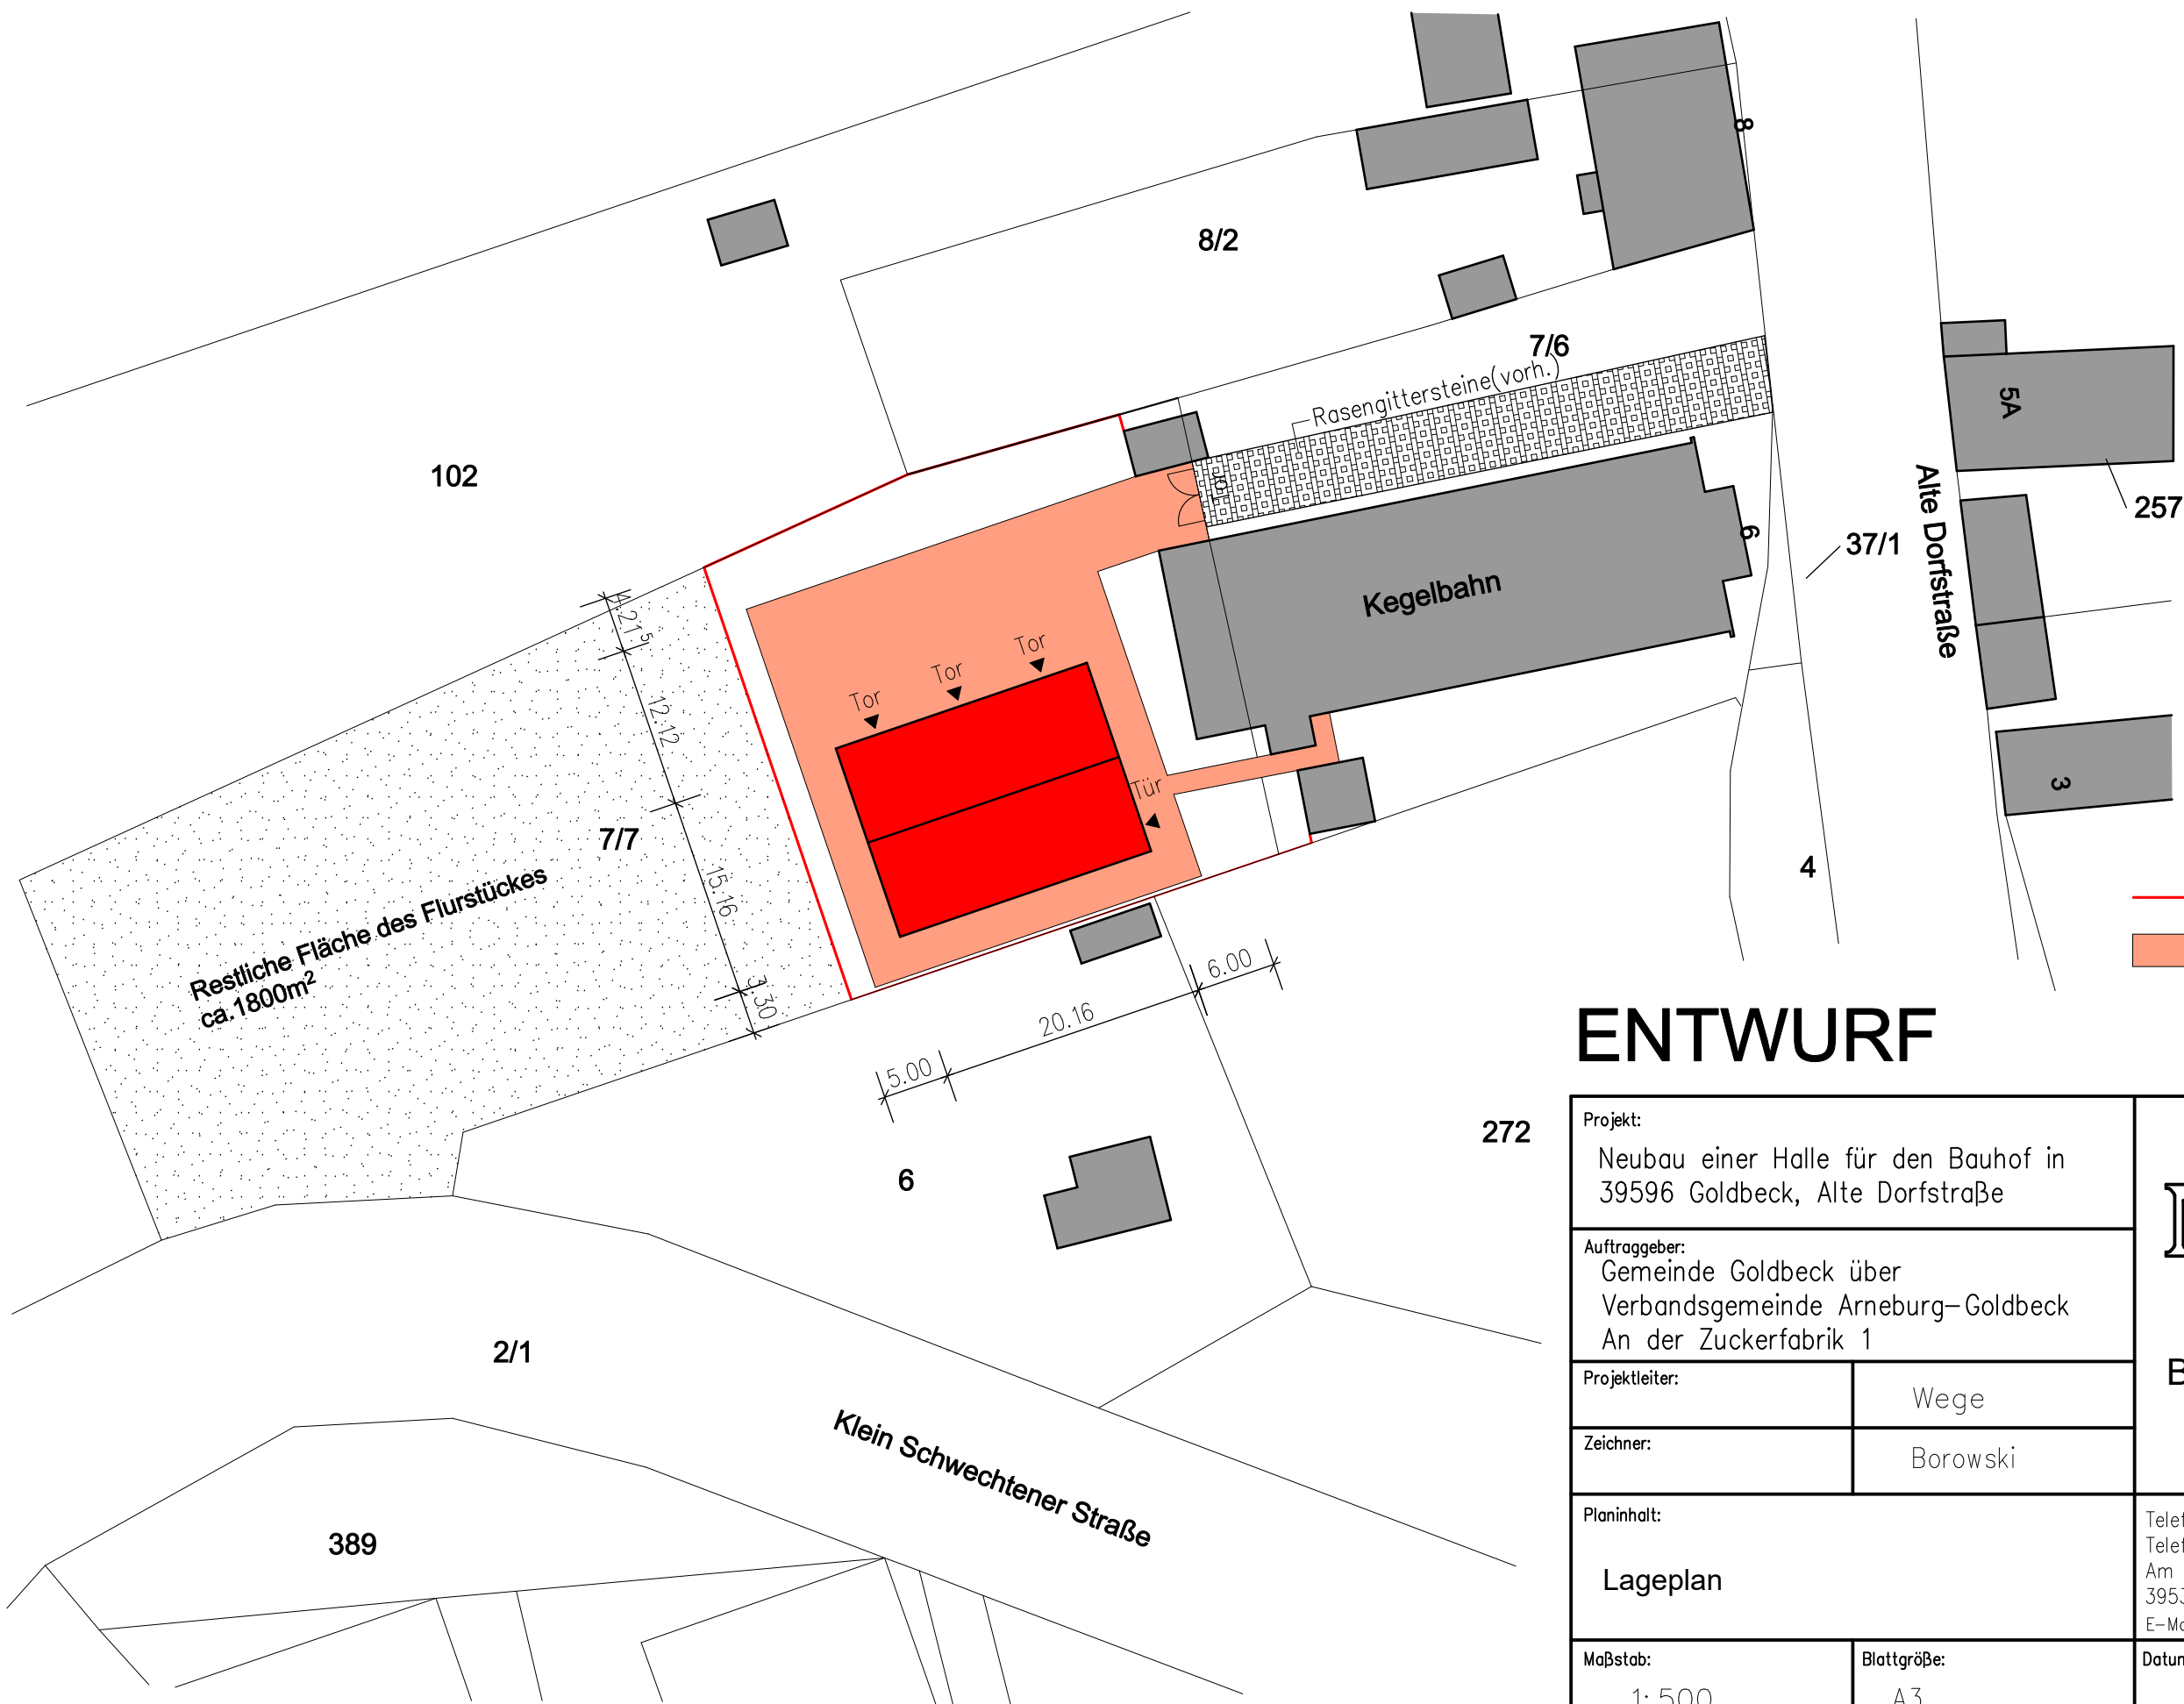


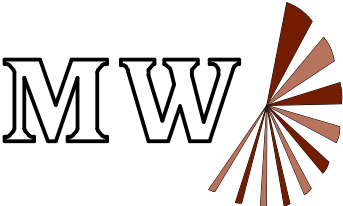

— neuer Zaun
— neue Pflasterung

ENTWURF

Projekt: Neubau einer Halle für den Bauhof in 39596 Goldbeck, Alte Dorfstraße		 Bauplanungsbüro Michael Wege Dipl.-Ing.-Architekt
Auftraggeber: Gemeinde Goldbeck über Verbandsgemeinde Arneburg–Goldbeck An der Zuckerfabrik 1		
Projektleiter:	Wege	
Zeichner:	Borowski	
Planinhalt: Lageplan		
Maßstab: 1: 500	Blattgröße: A3	Telefon: 039387/79048 Telefax: 039387/79050 Am Camps 13 39539 Havelberg E-Mail: bauplanung-wege @t-online.de
Architekt	Auftraggeber:	Datum: 02.06.2021
		Plan–Nr.:
		INDEX: