




Lageplan
M 1:500

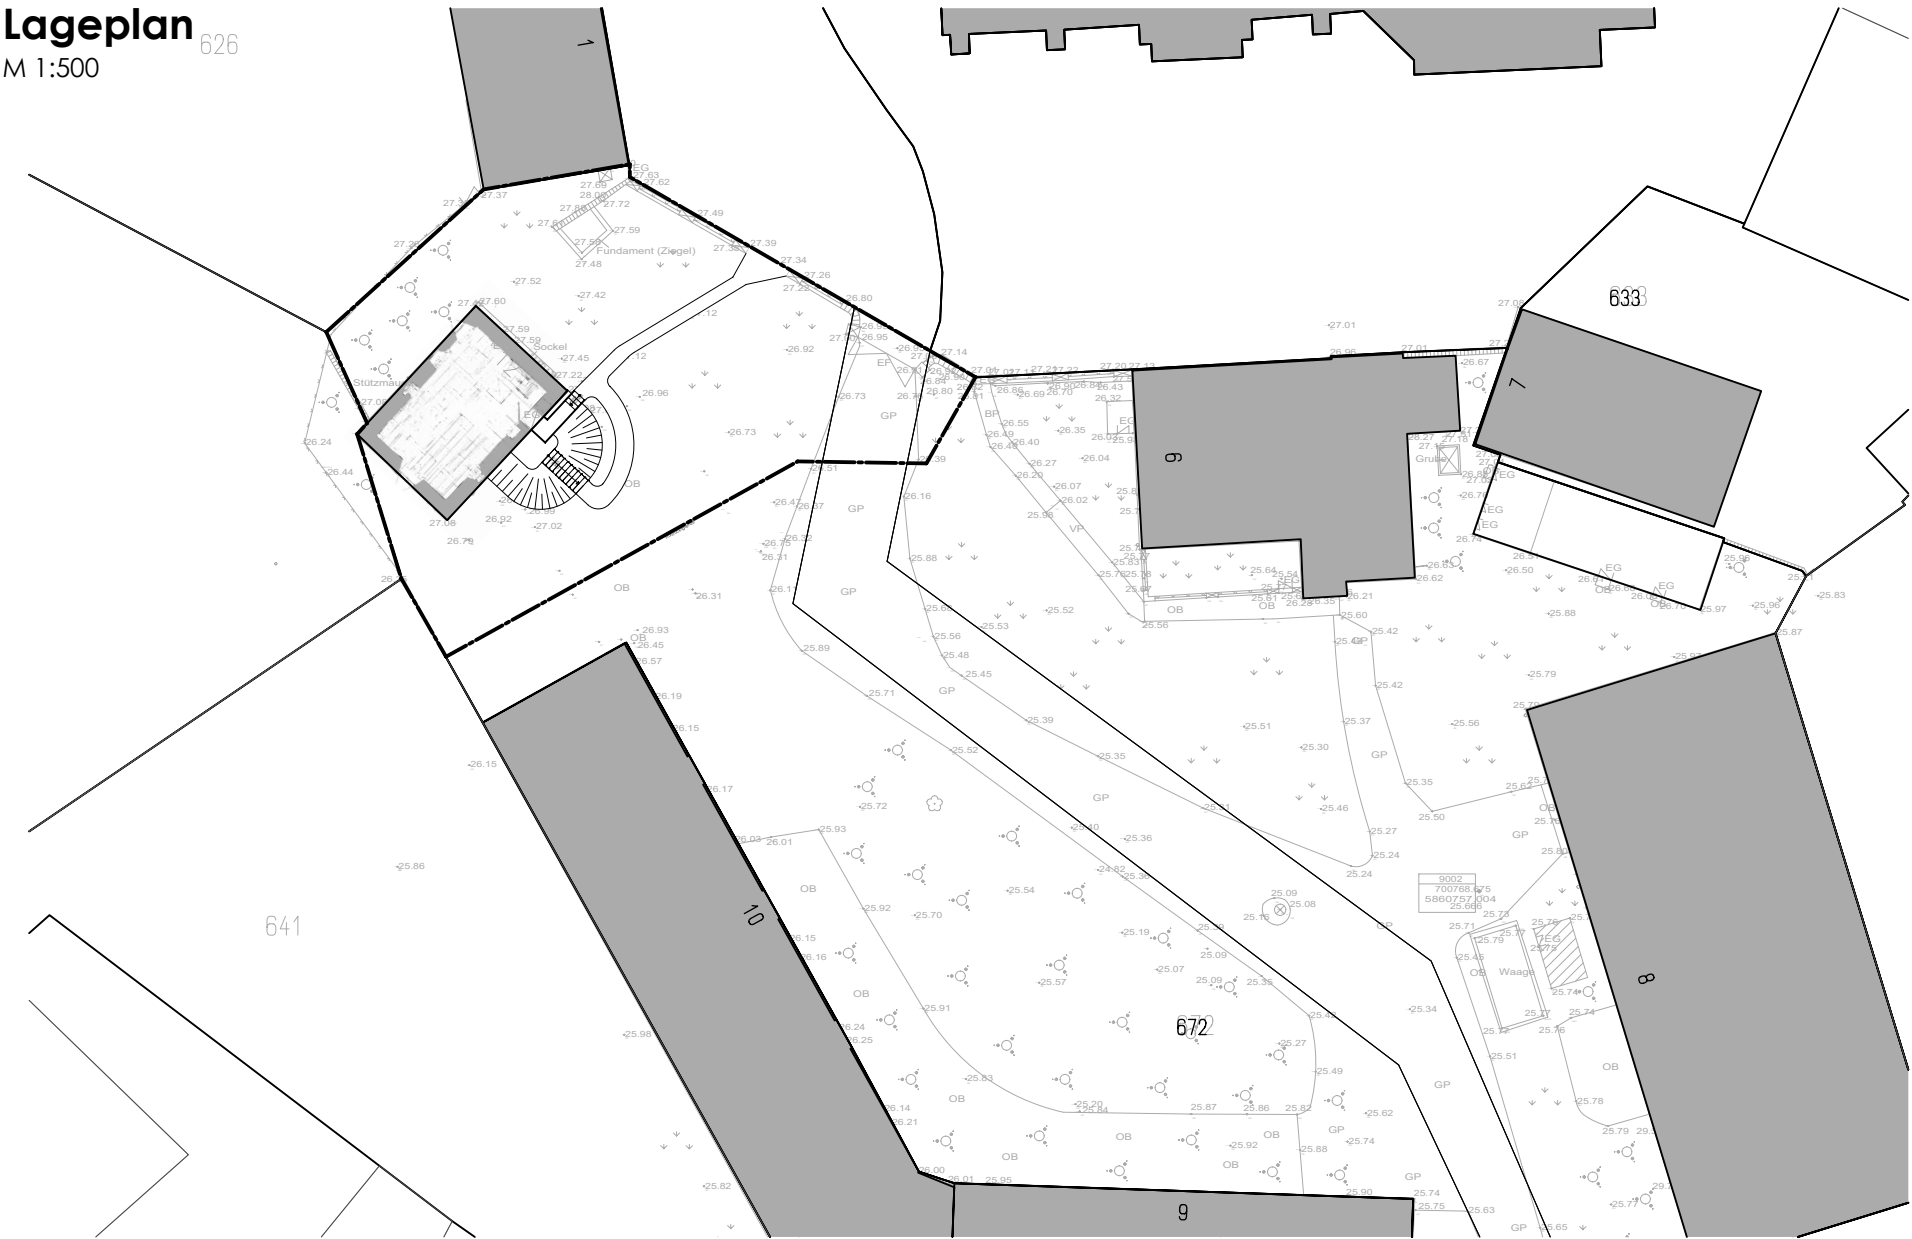


Schnitt A-A

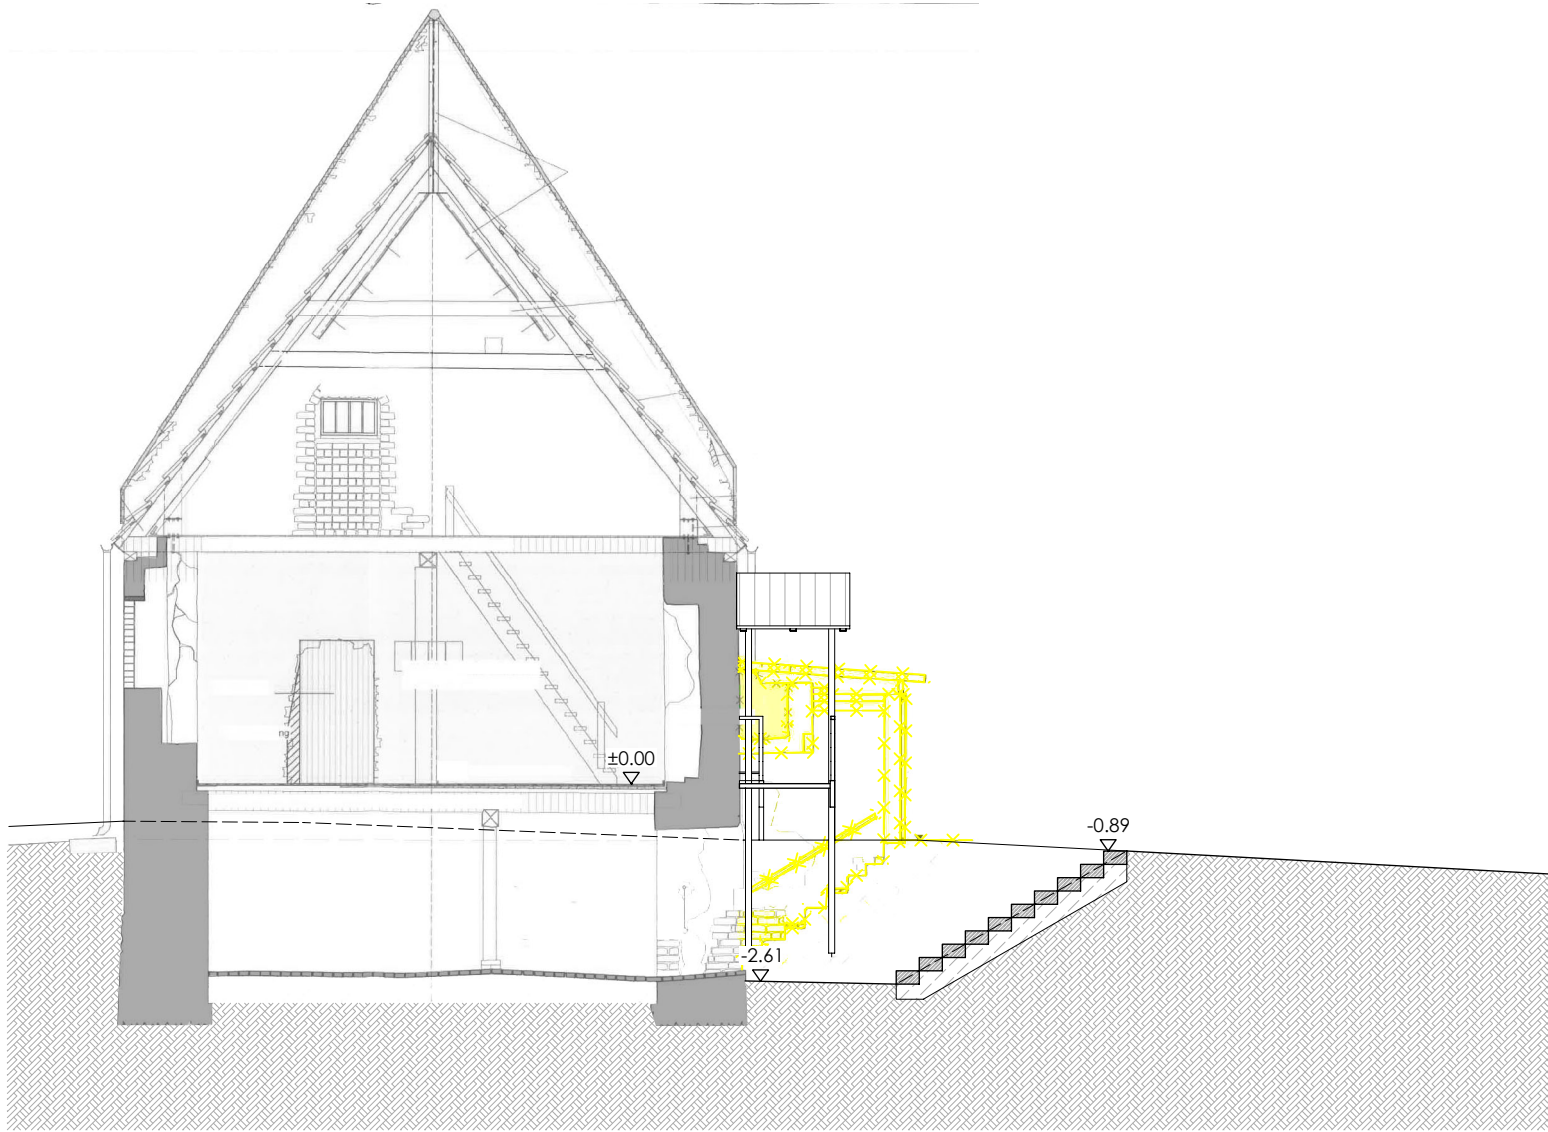

Grundriss Erdgeschoss

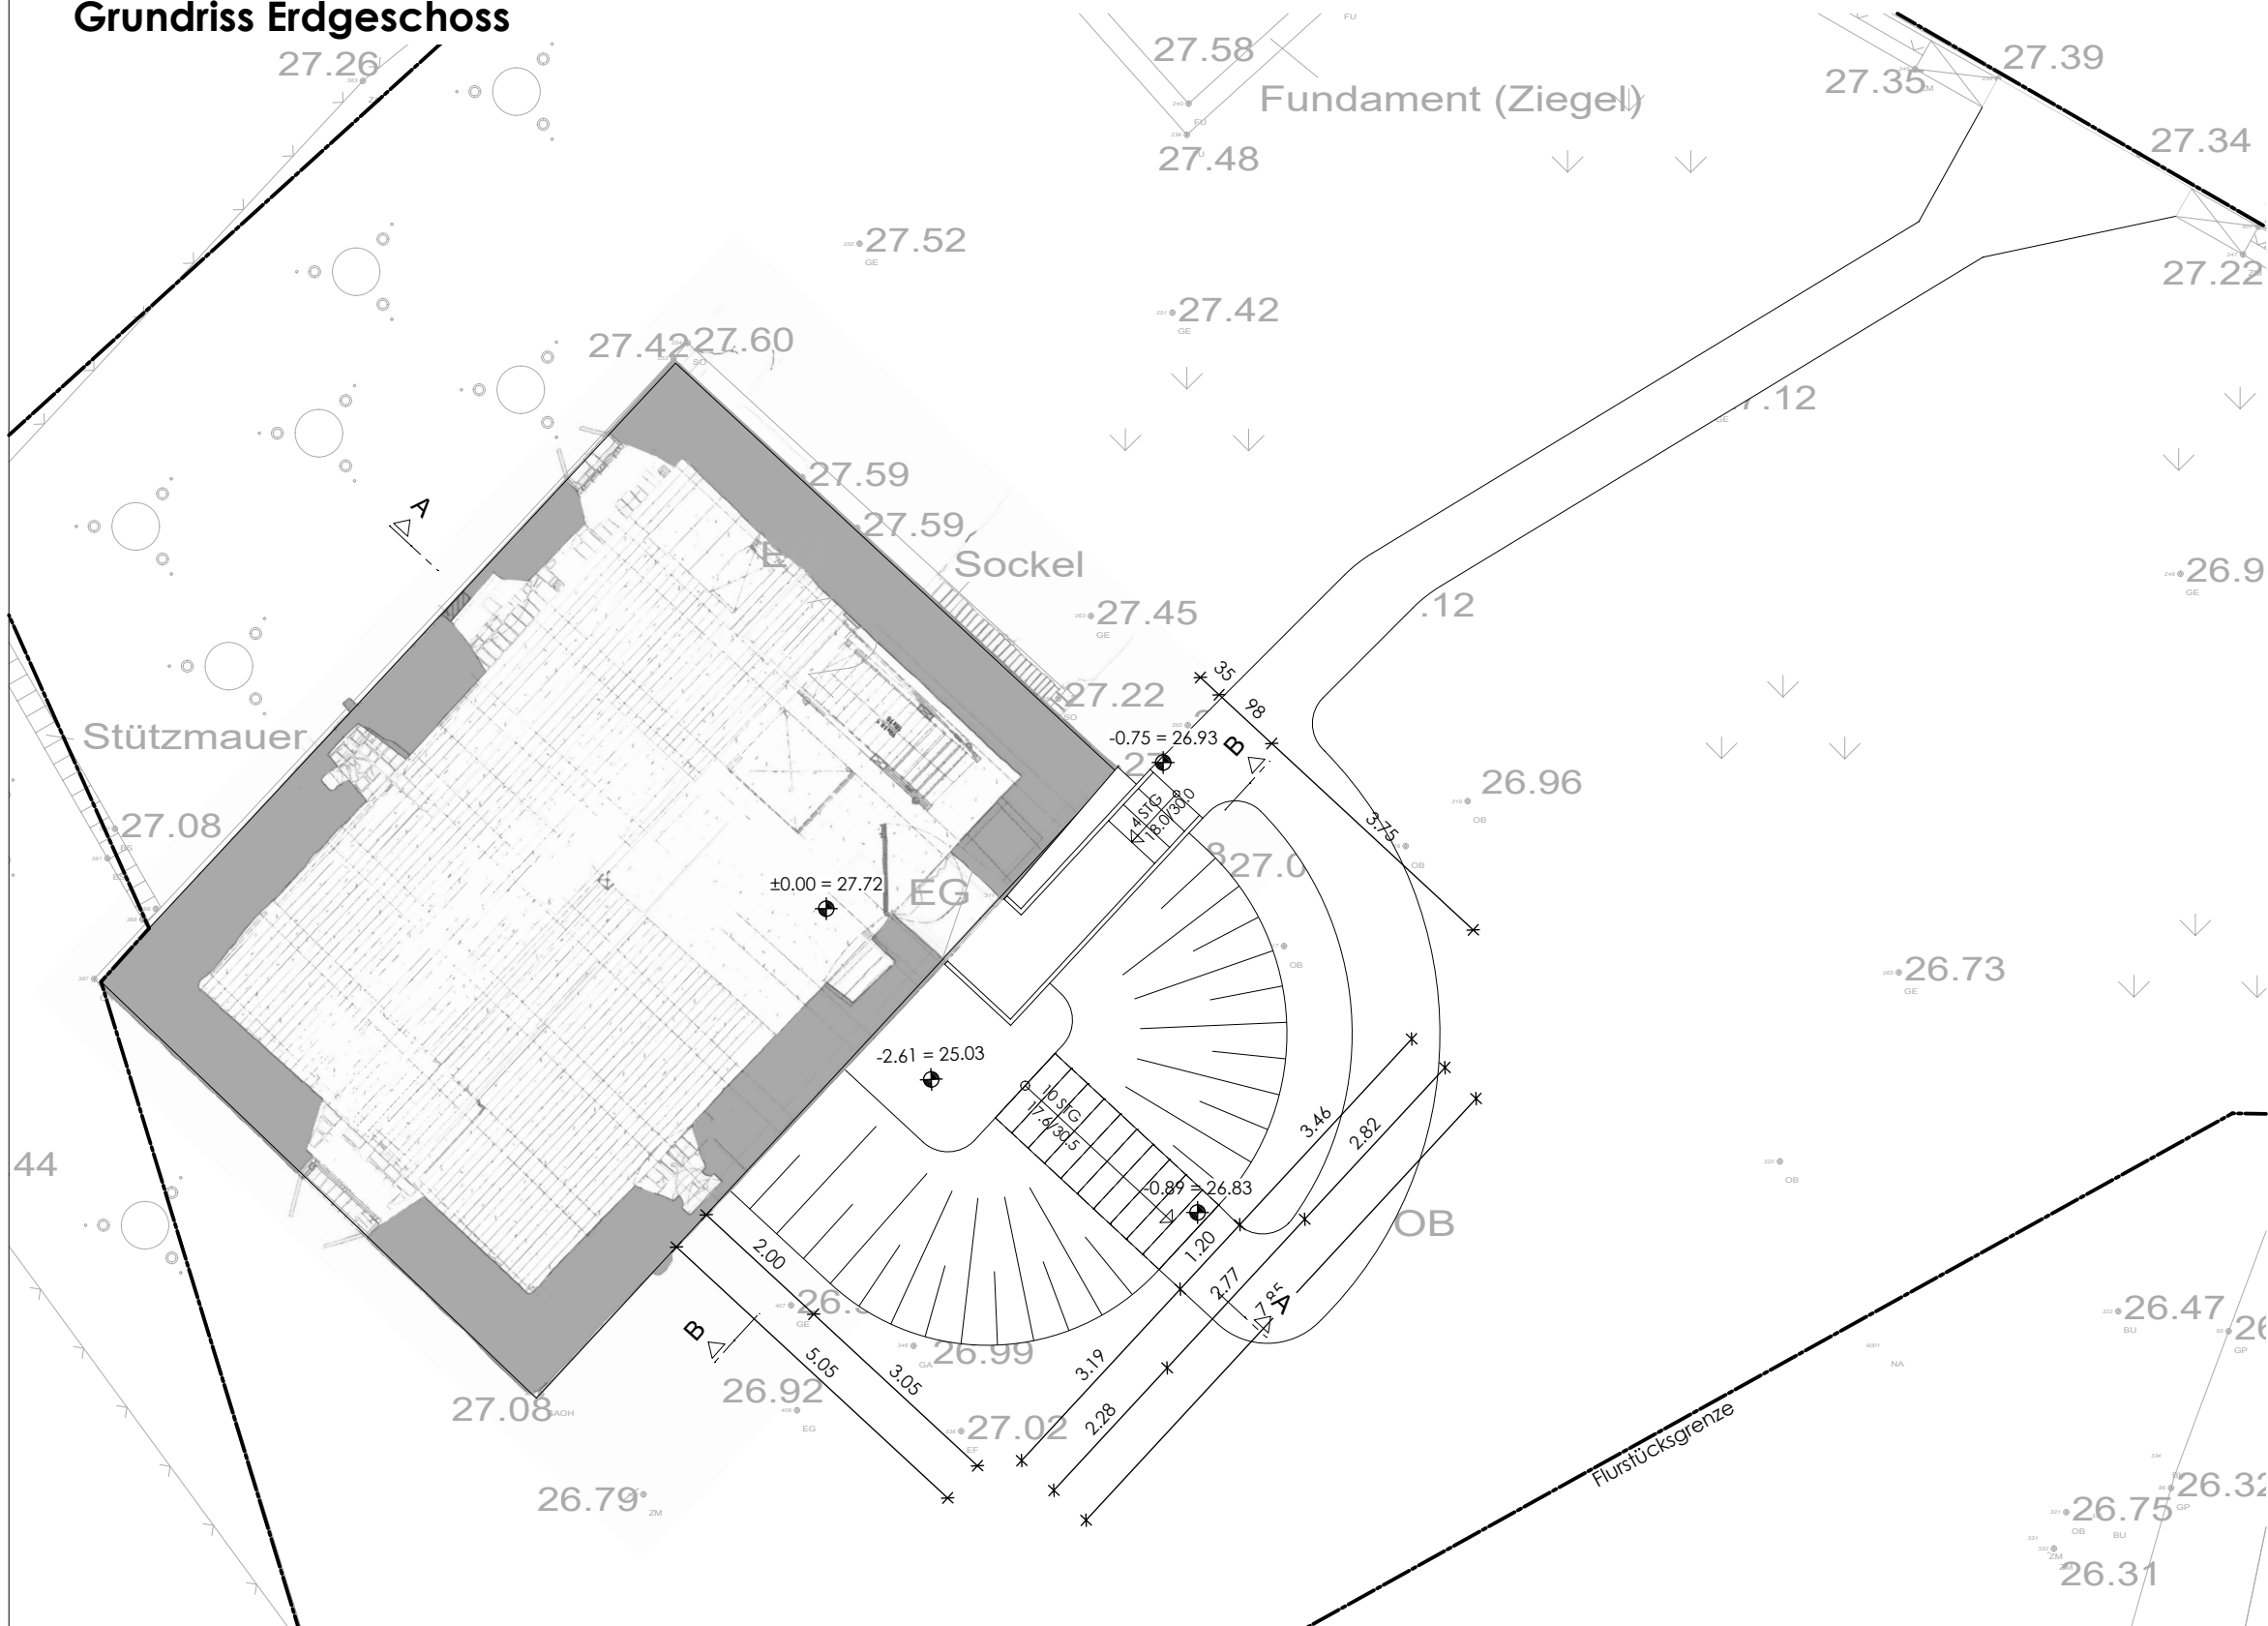

Schnitt B-B

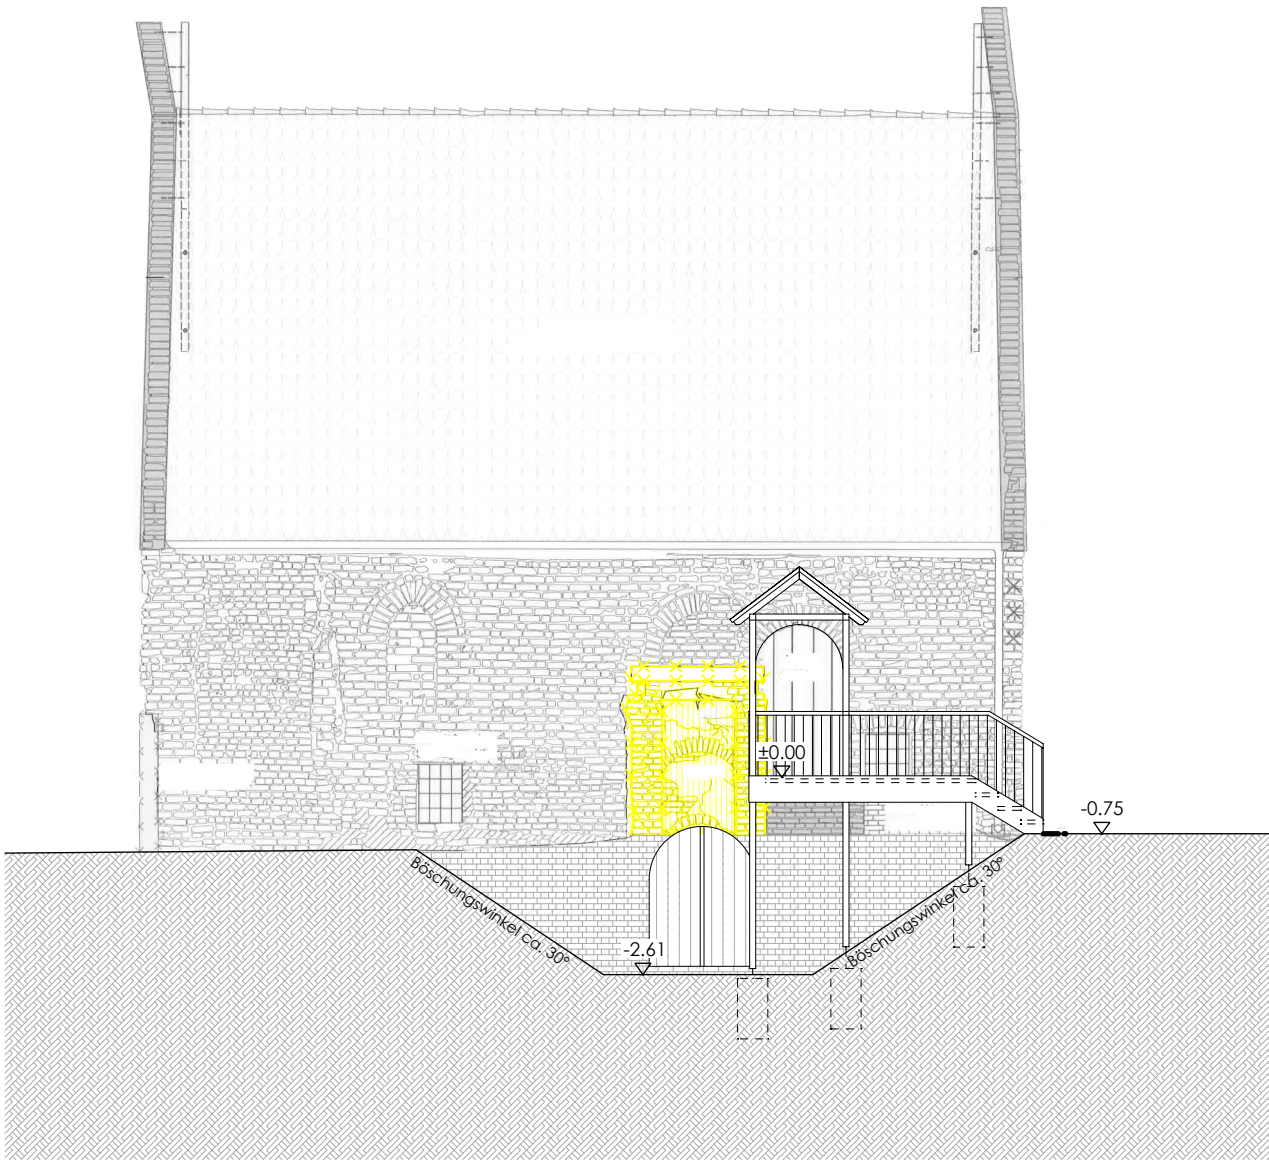

Die Planung wurde auf der Grundlage der Zeichnungen des
Büros Sußmann & Sußmann erstellt.

INDEX	DATUM	BEARBEITER	ÄNDERUNGEN
Ingenieurbüro für Baustatik und Sanierungsplanung Dipl.-Ing. (FH) Andreas Nisse Lindenallee 38 15366 Hoppegarten Tel.: 03342.211730 Fax: 03342.211740			
BAUHERR: Verbandsgemeinde Arneburg-Goldbeck An der Zuckerfabrik 1 39296 Goldbeck		OBJEKTPLANER: Ingenieurbüro für Baustatik und Sanierungsplanung Dipl.-Ing. (FH) Andreas Nisse Lindenallee 38 15366 Hoppegarten	
BAUVORHABEN: Romanisches Haus in Werben Umbestaltung des Eingangsbereichs			PROJEKT-NR. 2107
PLANUNGSSTAND: ENTWURFSPLANUNG		BAUTEIL: Grundriss und Schnitte	
BEARBEITET: Fisch	GEZEICHNET: Fisch	DATUM: 08.08.2023	FORMAT: DIN A2+
		MAßSTAB: 1 : 100	PLAN-NR.: EP-300

H/B = 420 / 650 (0.27m²)

Allplan 2022