


— Grenze des räumlichen Geltungsbereichs

Lageplan

Anlage I

Datum: 25 September 2023

Maßstab 1 : 1250

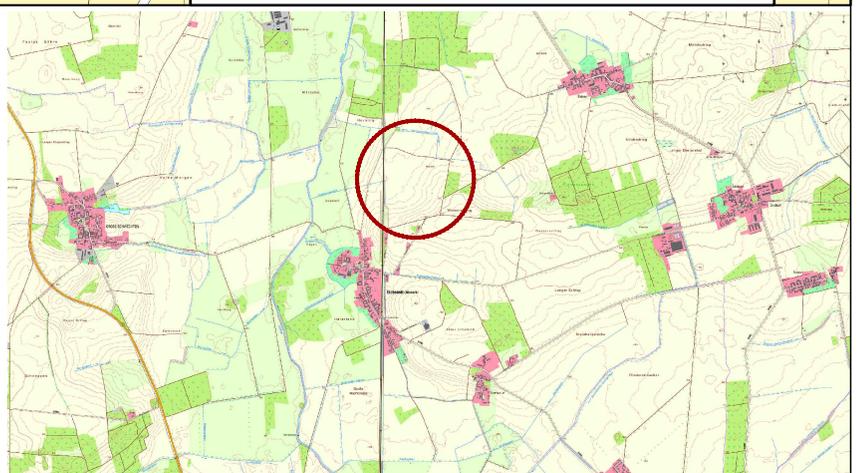

Übersichtsplan

Maßstab ohne

Gemeinde Eichstedt

Anlage zum ergänzendem Aufstellungsbeschluss
Vorhabenbezogener Bebauungsplan Solarpark Eichstedt (Altmark) "Hohes Holz"