


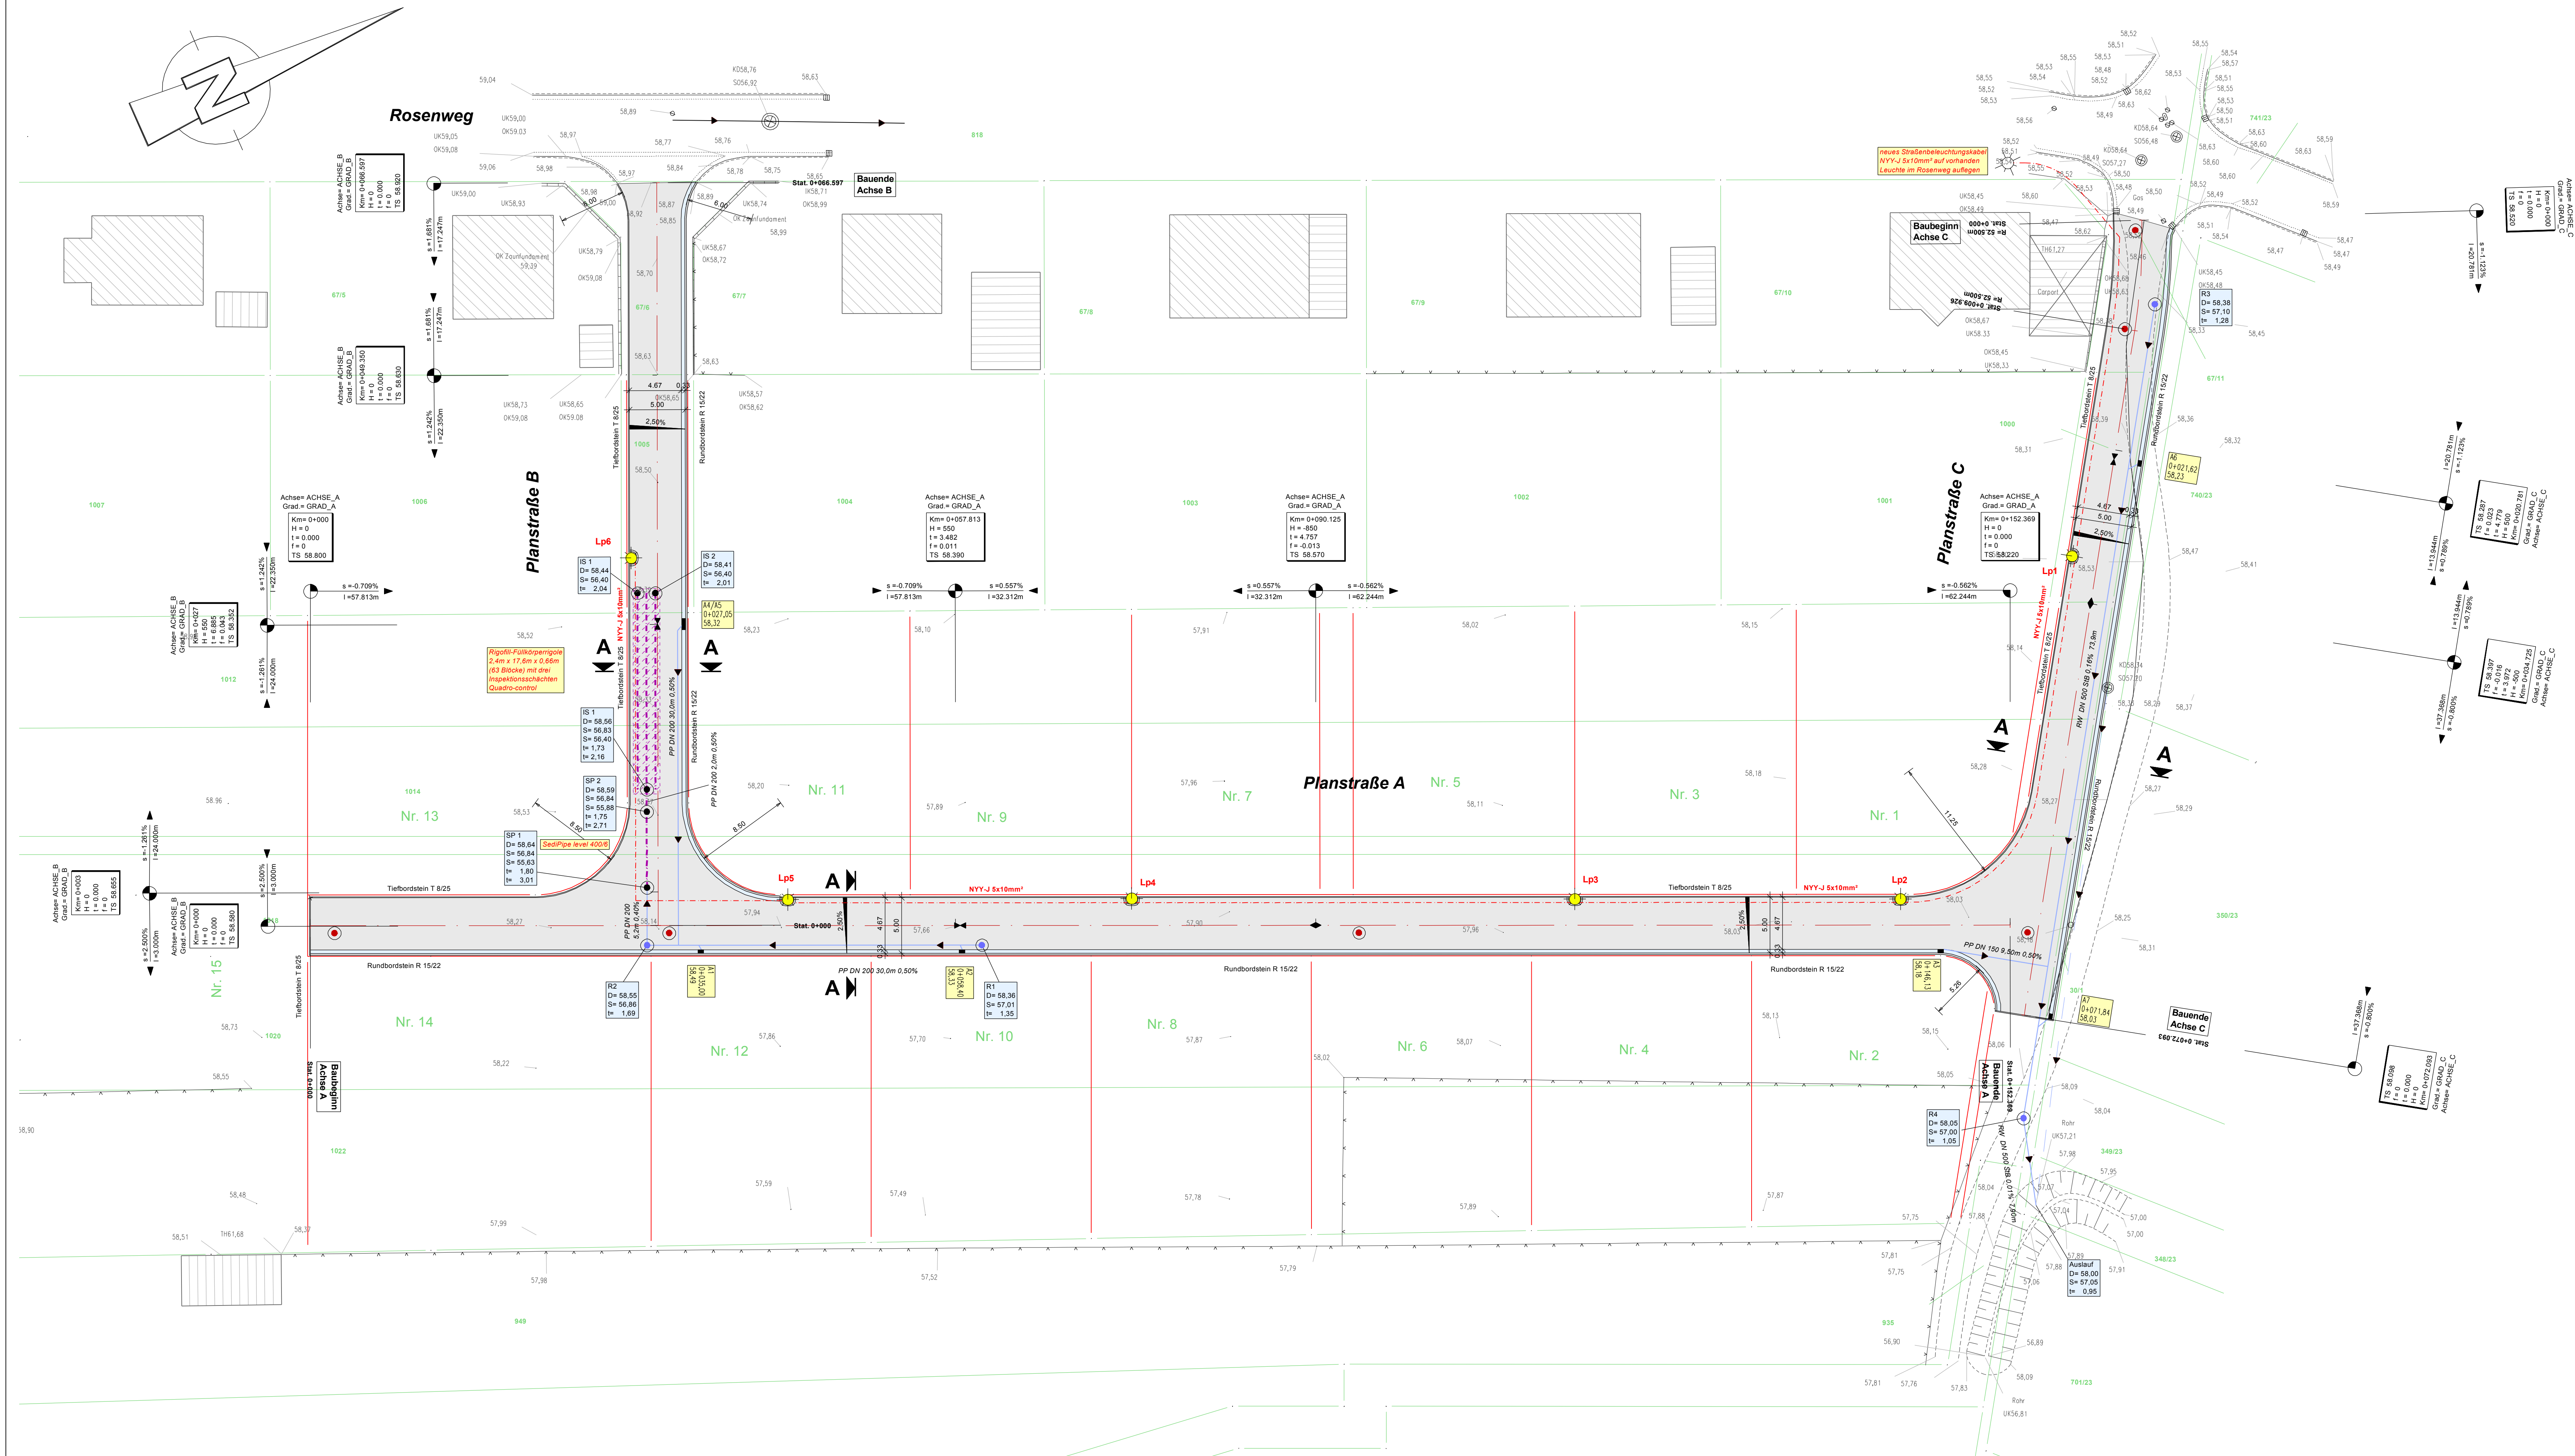

Zeichenerklärung

- gepl. Straßenbeleuchtung
- Bordrinne mit gepl. Straßenablauf/ vorh. Straßenablauf
- Einlaufbezeichnung mit Station und Einlaufhöhe
- Neigungsberechnung mit Angabe von Gefälle (-) und Steigung (+) in Prozent, Länge der Gefälle- (Steigungs-) Strecke, Halbmesser, Station, Achsbezeichnung und Gradienten
- Querneigung mit Angabe in Prozent
- Tiefpunkt
- Hochpunkt
- vorhandene Höhe
- projektierte Höhe

- Fahrbahn
- 6 cm Betonsteinpflaster nach DIN EN 1338
- Erzeugnisse Reichweiteiten 20/10, Farbe grau
- Elbigenverband
- Fugen mit Natursand einschleimen
- Salzfr. Brechmittgemisch 0/05
- 15 cm Schutztragsschicht 0/32
- 30 cm Frostschutzschicht 0/45
- 57 cm Gesamtstärke des frostfreien Oberbaus

Zeichenerklärung

- gepl. Schmutzwasserschacht
- vorh. Regenwasserkanal
- gepl. Regenwasserkanal mit Materialbezeichnung, Kanaldurchmesser, Haltungslänge, Längsneigung
- gepl. Regenwasserkanal mit Schachtabbauwerk mit Deckelhöhe, Schloßhöhe, Schachttiefe
- gepl. Regenwasserkanal mit Anschlussleitung, Kanaldurchmesser, Haltungslänge, Straßenaufbau 300/500

Änd. Datum	Änderung	gez.	gepr.

Bauplanungs- und Ingenieurbüro
RITTER - SCHAUB - WILKE GmbH
BERATUNG | PLANUNG | BAULEITUNG | PROJEKTSTEUERUNG
Bürostraße 4 · 39344 Halbesleben · Tel.: 0394 6309-0 Fax: 0394 6309-11
e-mail: info@b+ibüro.de

B+I

V. Schaub
J. Wilke
Gerkestraße 4
39340 Halbesleben
Tel: 0394 6309-0 Fax: 6309-11
e-mail: info@b+ibüro.de

Bauherr
Lauenroth Bau und Entwicklung
Lindenstraße 9a
39291 Lötze

Bauvorhaben
Eigenheimgebiet Rosenweg
in Colbitz

Datum
28.01.2019

gezeichnet
Staats

Bearbeiter
Ritter

geprüft
bestätigt

Bauherr

Planungsphase
GPIAP

Projekt-Nr.
HD 13-894

Lageplan

Maßstab
1: 250

Bl.-Nr.
LP 1