

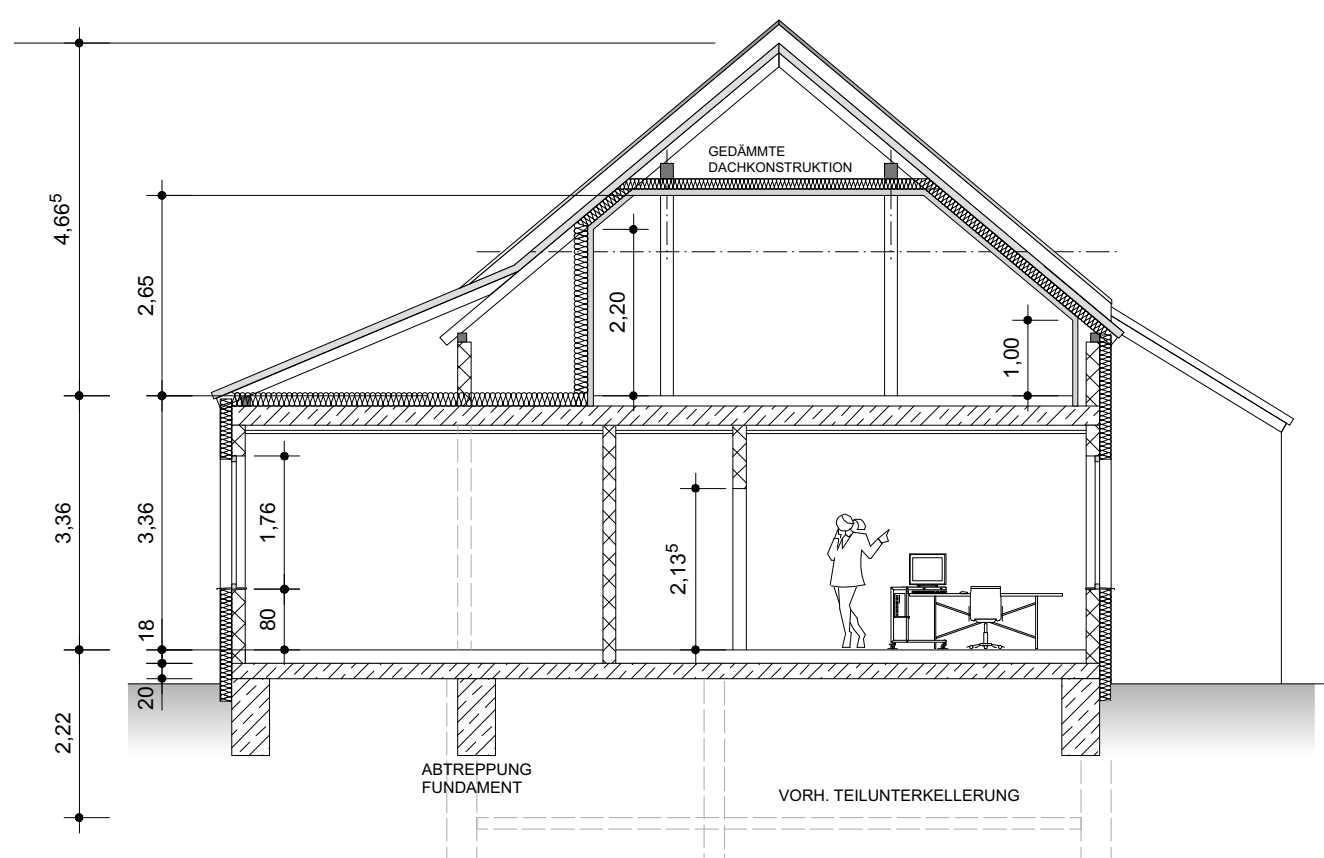
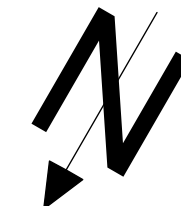


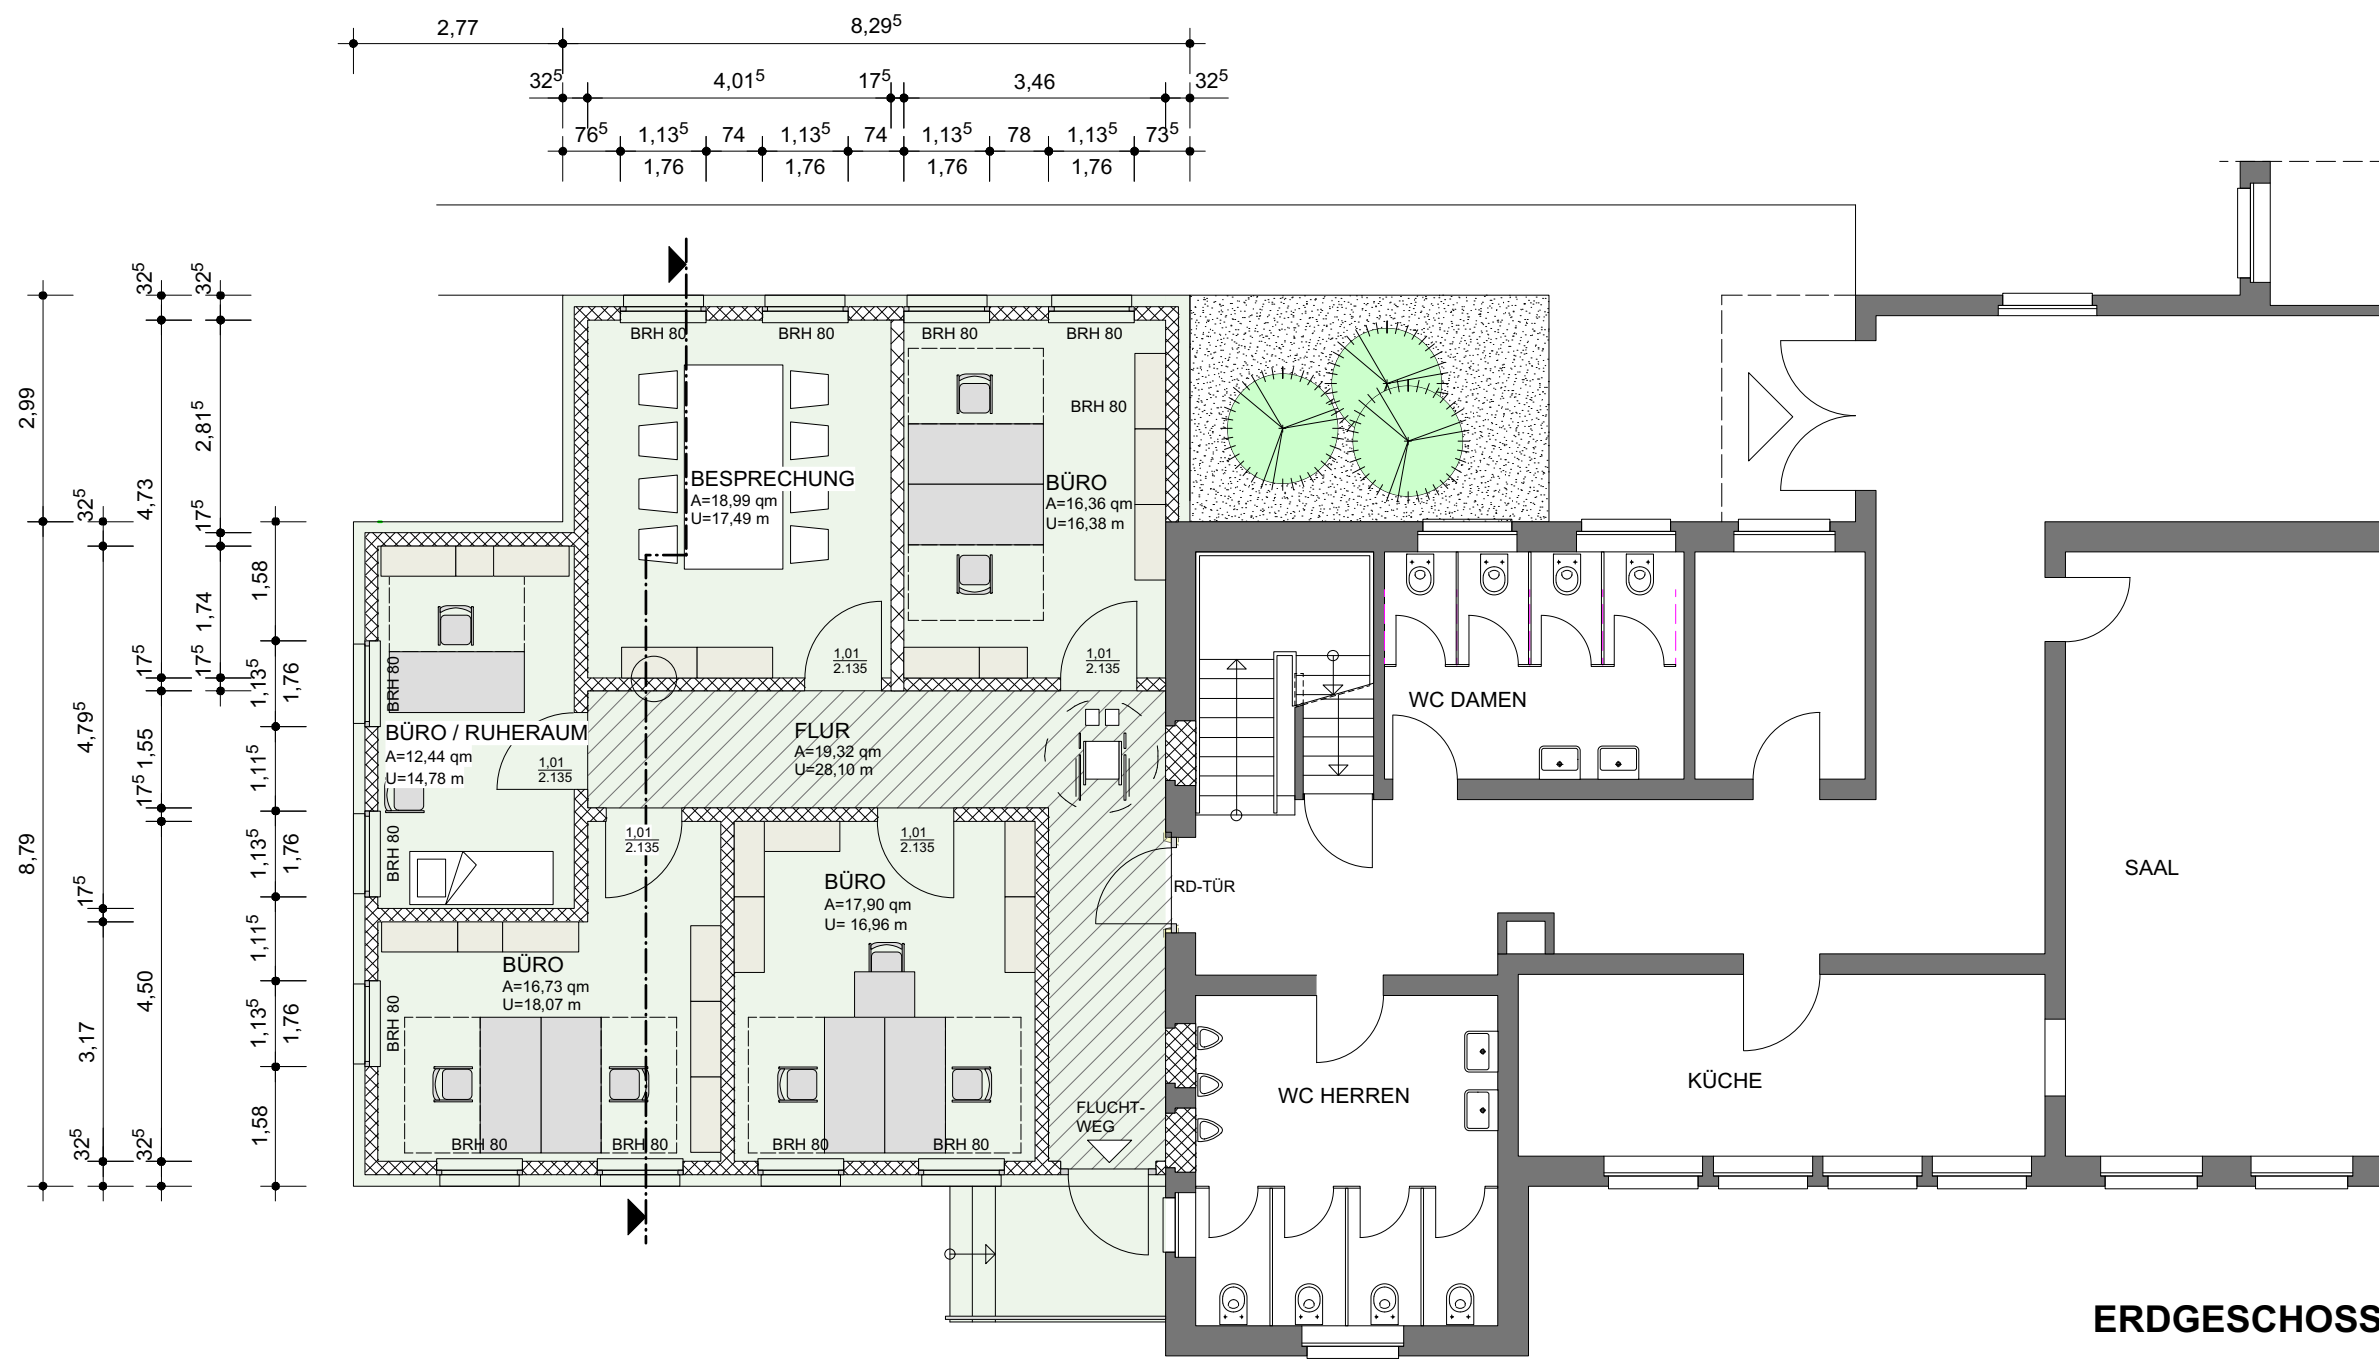

SCHNITT

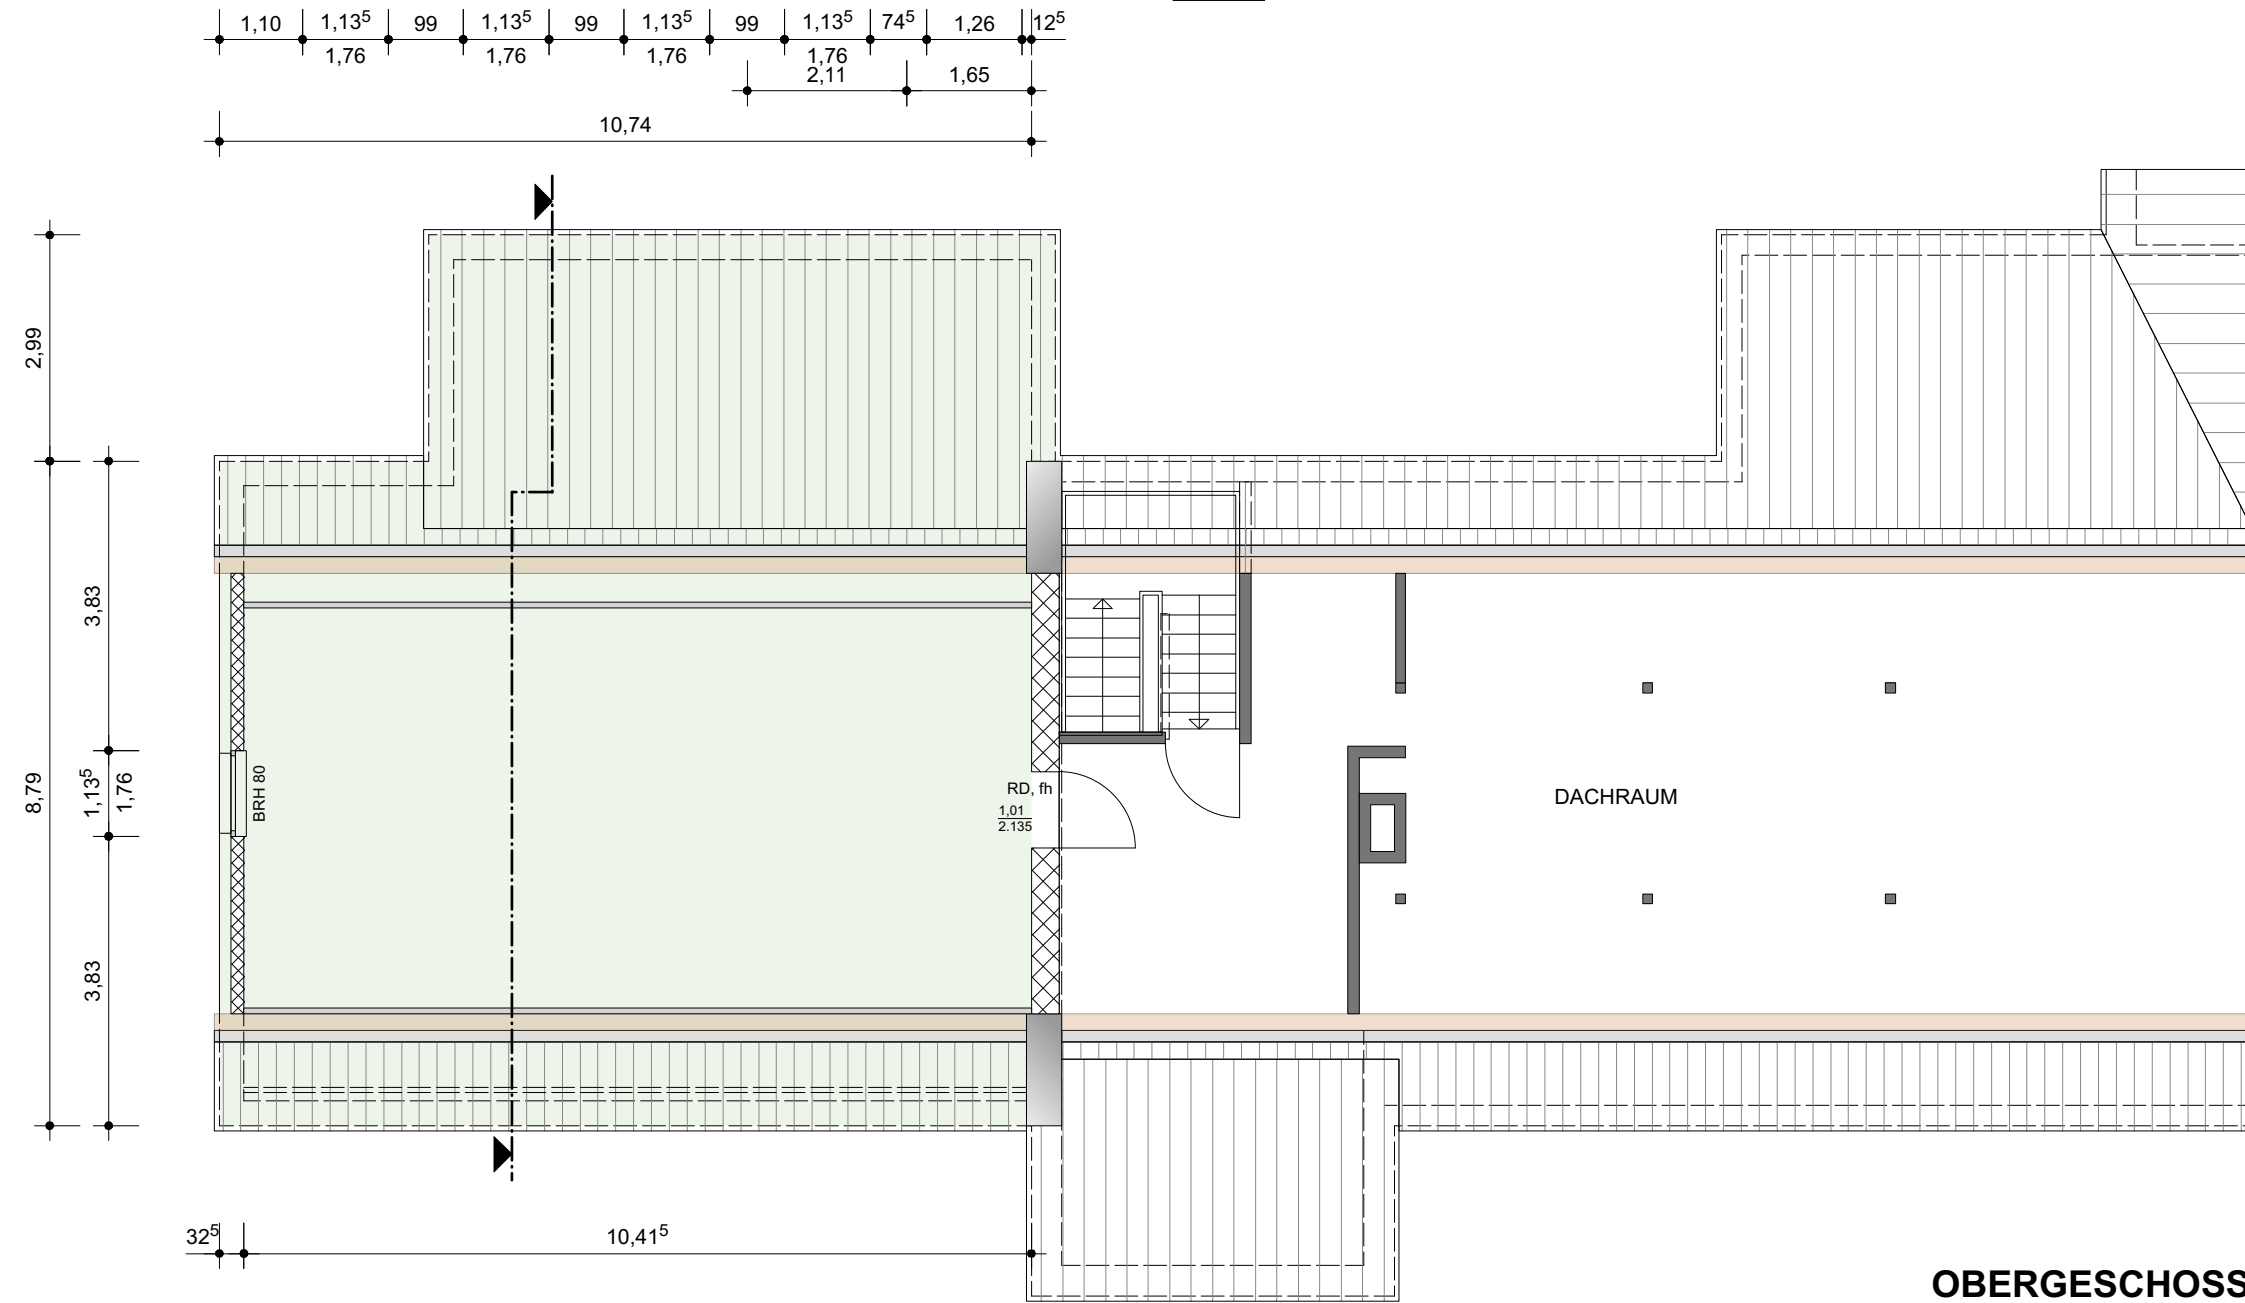

Bauvorhaben: Erweiterung Verwaltungsgebäude Verbandsgemeinde Elbe-Heide 39326 Rogätz, Magdeburger Str. 40				Architekt: PLANUNGSBÜRO Arch.-Kammer Sachsen-Anhalt Zul.-Nr.:1804-07-1-a <u>Dipl.-Ing. V. Seidl & Dr. B. Heinecke</u> Neuhaldensleben Str.32 39340 Haldensleben T/F:03904/7201-0/7201-12			Bauherr: Verbandsgemeinde Elbe - Heide 39326 Rogätz, Magdeburger Str. 40	
Stand: 2019-08-07		Maßstab: 1:100	Blatt-Nr.: 1.04	Zeichnung: Grundrisse, Schnitt Entwurf, Variante 2-Aug. 19				