


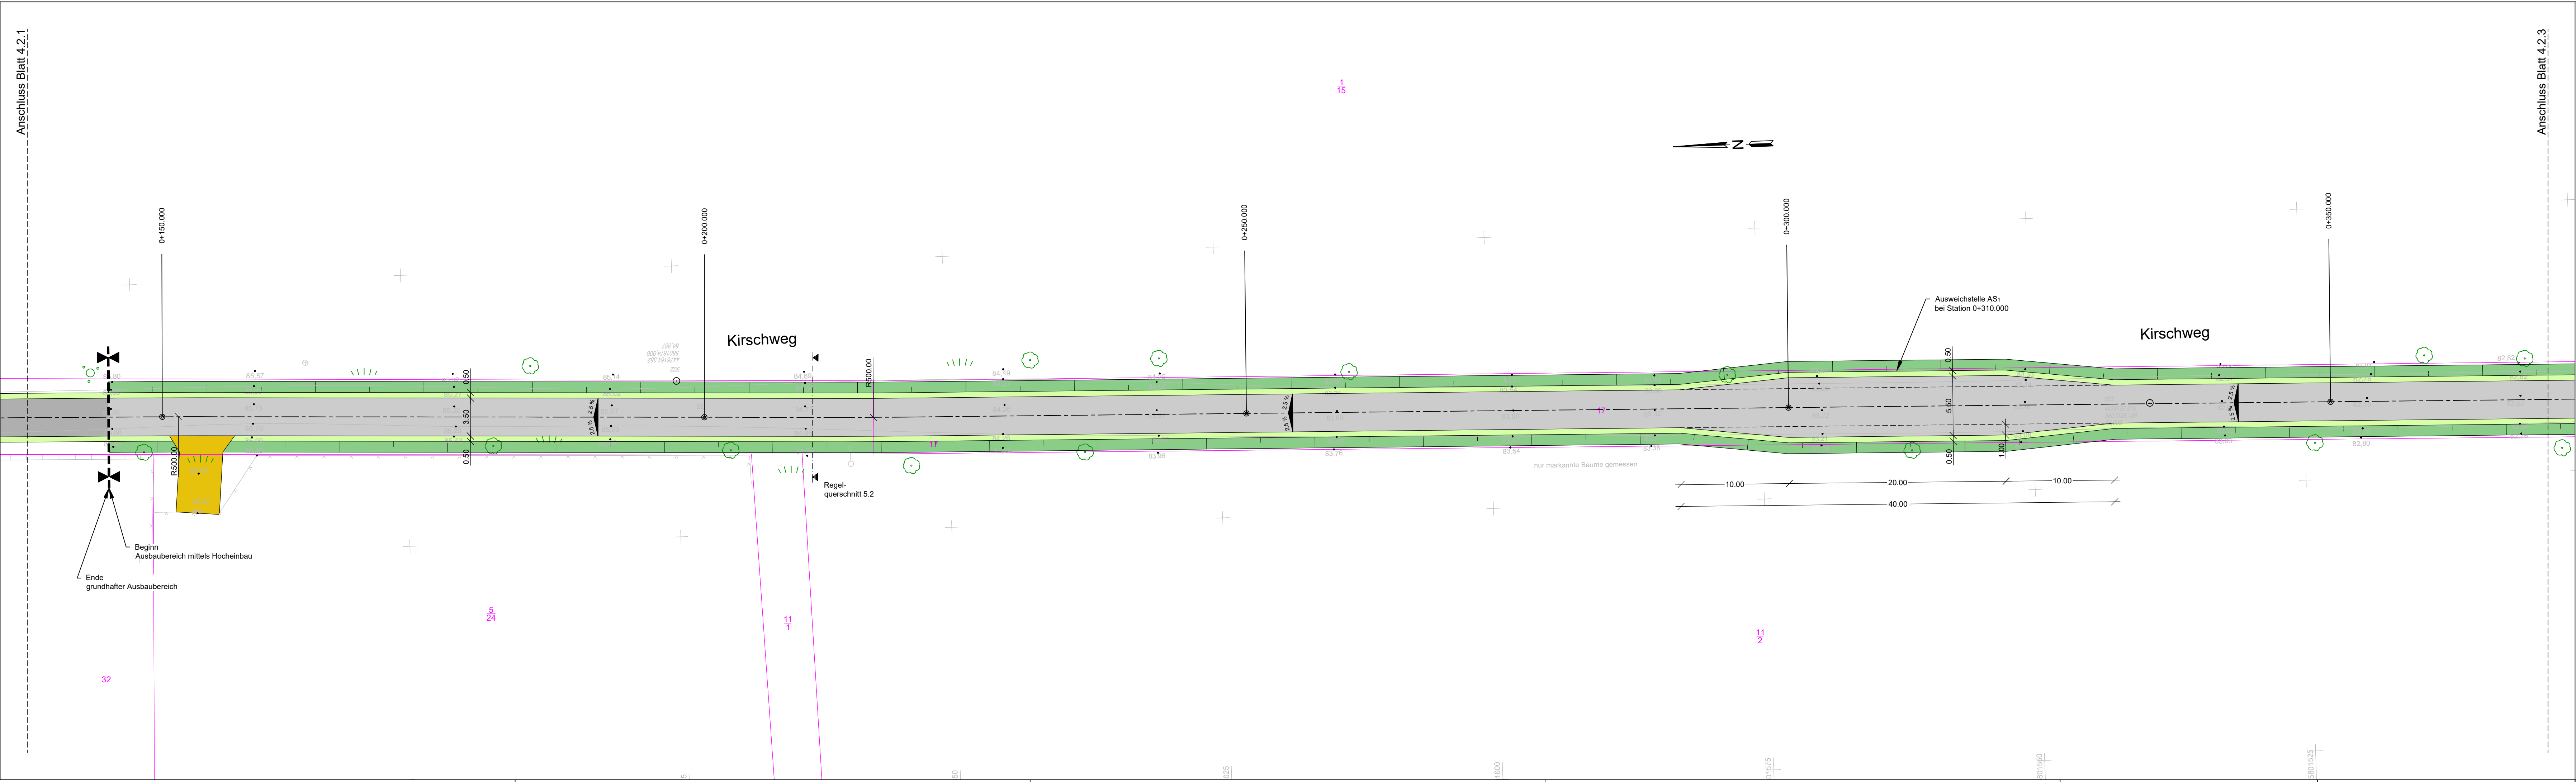

Zeichenerklärung :

Symbole

- Flurstücksgrenze
- grundhafter Straßenbau Asphaltbauweise
- Fahrbahn Hocheinbau
- Betonspurbahnen
- Bankett / Mittelstreifen
- Oberbodenandeckung / Anpassung Urgelände
- Grundstückzufahrten
- Anpassungsbereich
- Querneigung

10745 Flurstücksnummer




Nr.	Art der Änderung	Datum	Zeichen



Gemeinde Colbitz OT Ellersell

Bearbeiter(in): Laudon, M.	Auftraggeber: Gemeinde Colbitz Teichstraße 1 39326 Colbitz	Leistungsphase: VP
Zeichner(in): Laudon, M.		Datum: 08.05.2020
Prüfer(in): Laudon/Gehlhaar	Projekt: Gemeinde Colbitz OT Ellersell Zufahrtsweg Ellersell	Höhen-/Lagestatus: HS160/LS150
Dateiname: 4-Iplan		Maßstab: 1:250
Projektnummer: 2020-29	Planbezeichnung: Lageplan Variante Nr. 2	Plotmaßstab: 1:1
 WSTC GmbH Heydeckstraße 12 39104 Magdeburg		Telefon: 0391 744887-0 Telefax: 0391 744887-15 E-mail: info@wstc.eu
		Blattnummer: 4.2.2

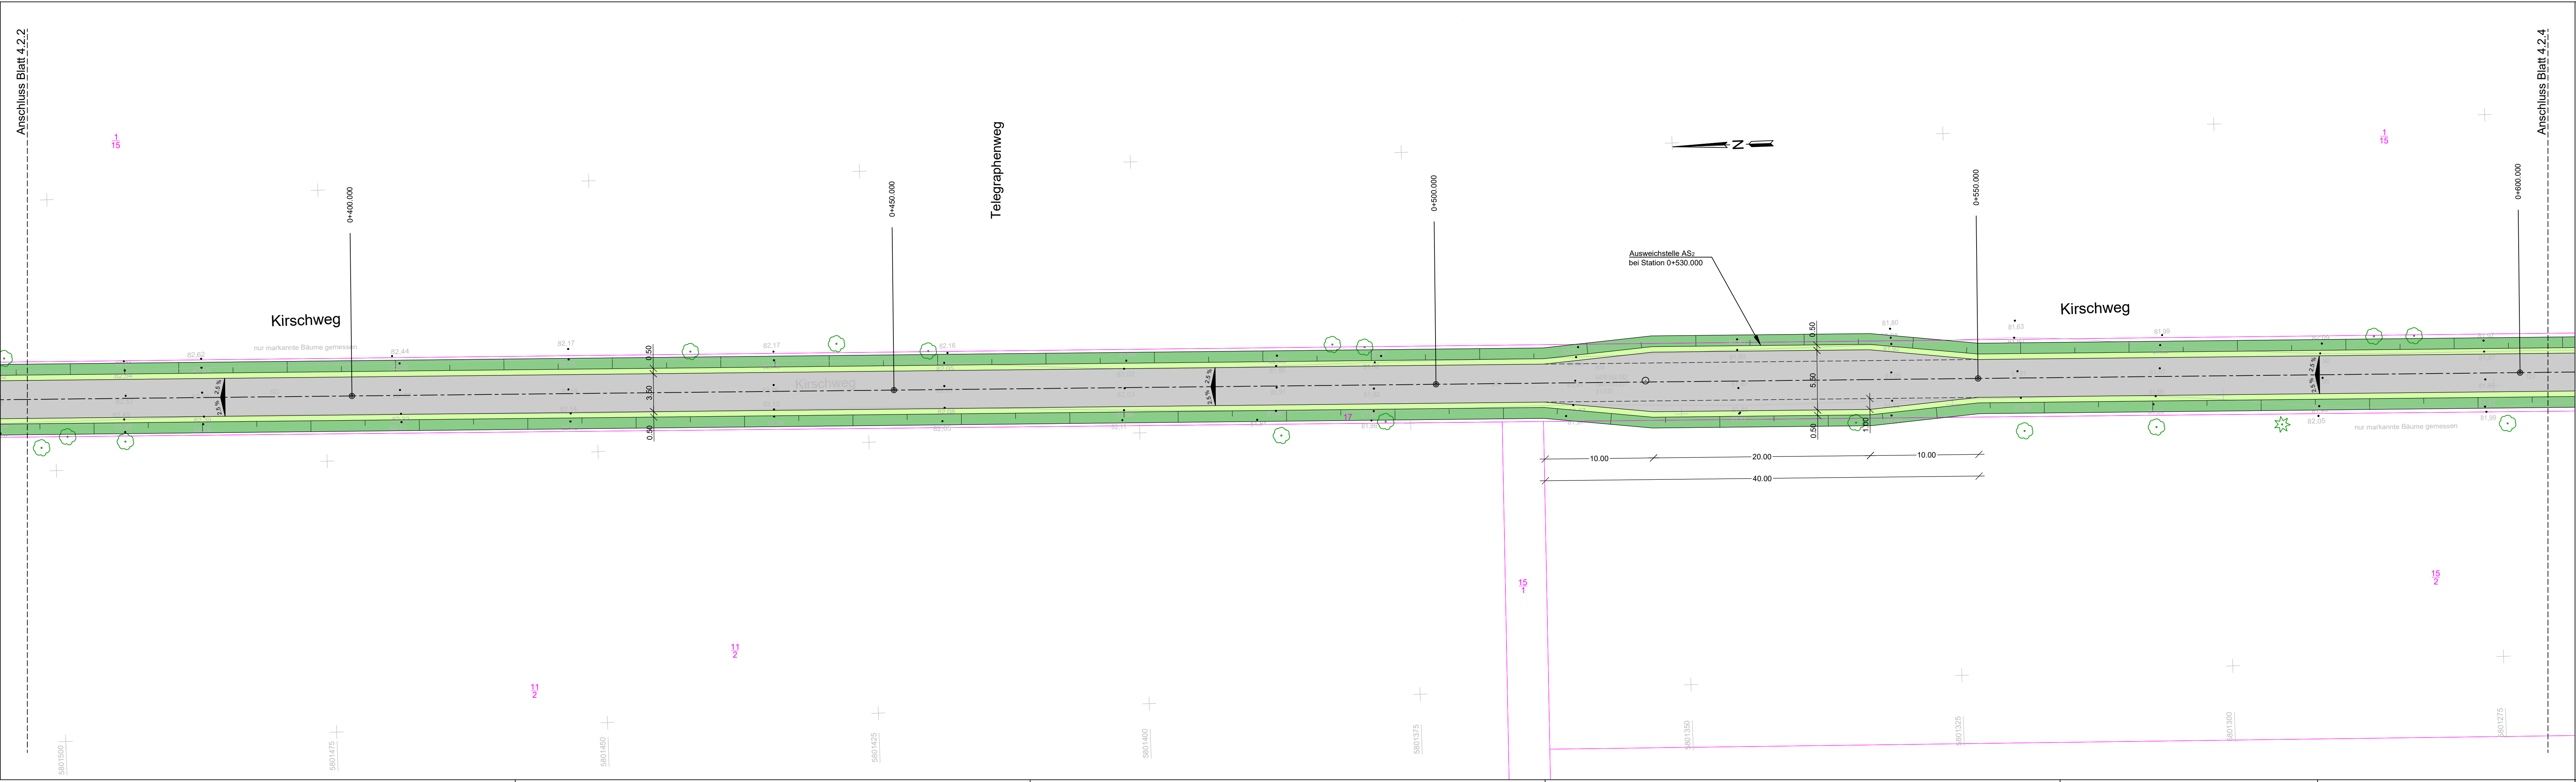

Zeichenerklärung :

Symbole

- Flurstücksgrenze
- grundhafter Straßenbau Asphaltbauweise
- Fahrbahn Hocheinbau
- Betonspurbahnen
- Bankett / Mittelstreifen
- Oberbodenandeckung / Anpassung Urgelände
- Grundstückszufahrten
- Anpassungsbereich
- Querneigung

10745 Flurstücksnummer




Nr.	Art der Änderung	Datum	Zeichen



Gemeinde Colbitz OT Ellersell

Bearbeiter(in): Laudon, M.	Auftraggeber: Gemeinde Colbitz Teichstraße 1 39326 Colbitz	Leistungsphase: VP
Zeichner(in): Laudon, M.		Datum: 08.05.2020
Prüfer(in): Laudon/Gehlhaar	Projekt: Gemeinde Colbitz OT Ellersell Zufahrtsweg Ellersell	Höhen-/Lagestatus: HS160/LS150
Dateiname: 4-Iplan		Maßstab: 1:250
Projektnummer: 2020-29	Planbezeichnung: Lageplan Variante Nr. 2	Plotmaßstab: 1:1
 WSTC GmbH Heydeckstraße 12 39104 Magdeburg		Blattnummer: 4.2.3


Telefon: 0391 744887-0
Telefax: 0391 744887-15
E-mail: info@wstc.eu

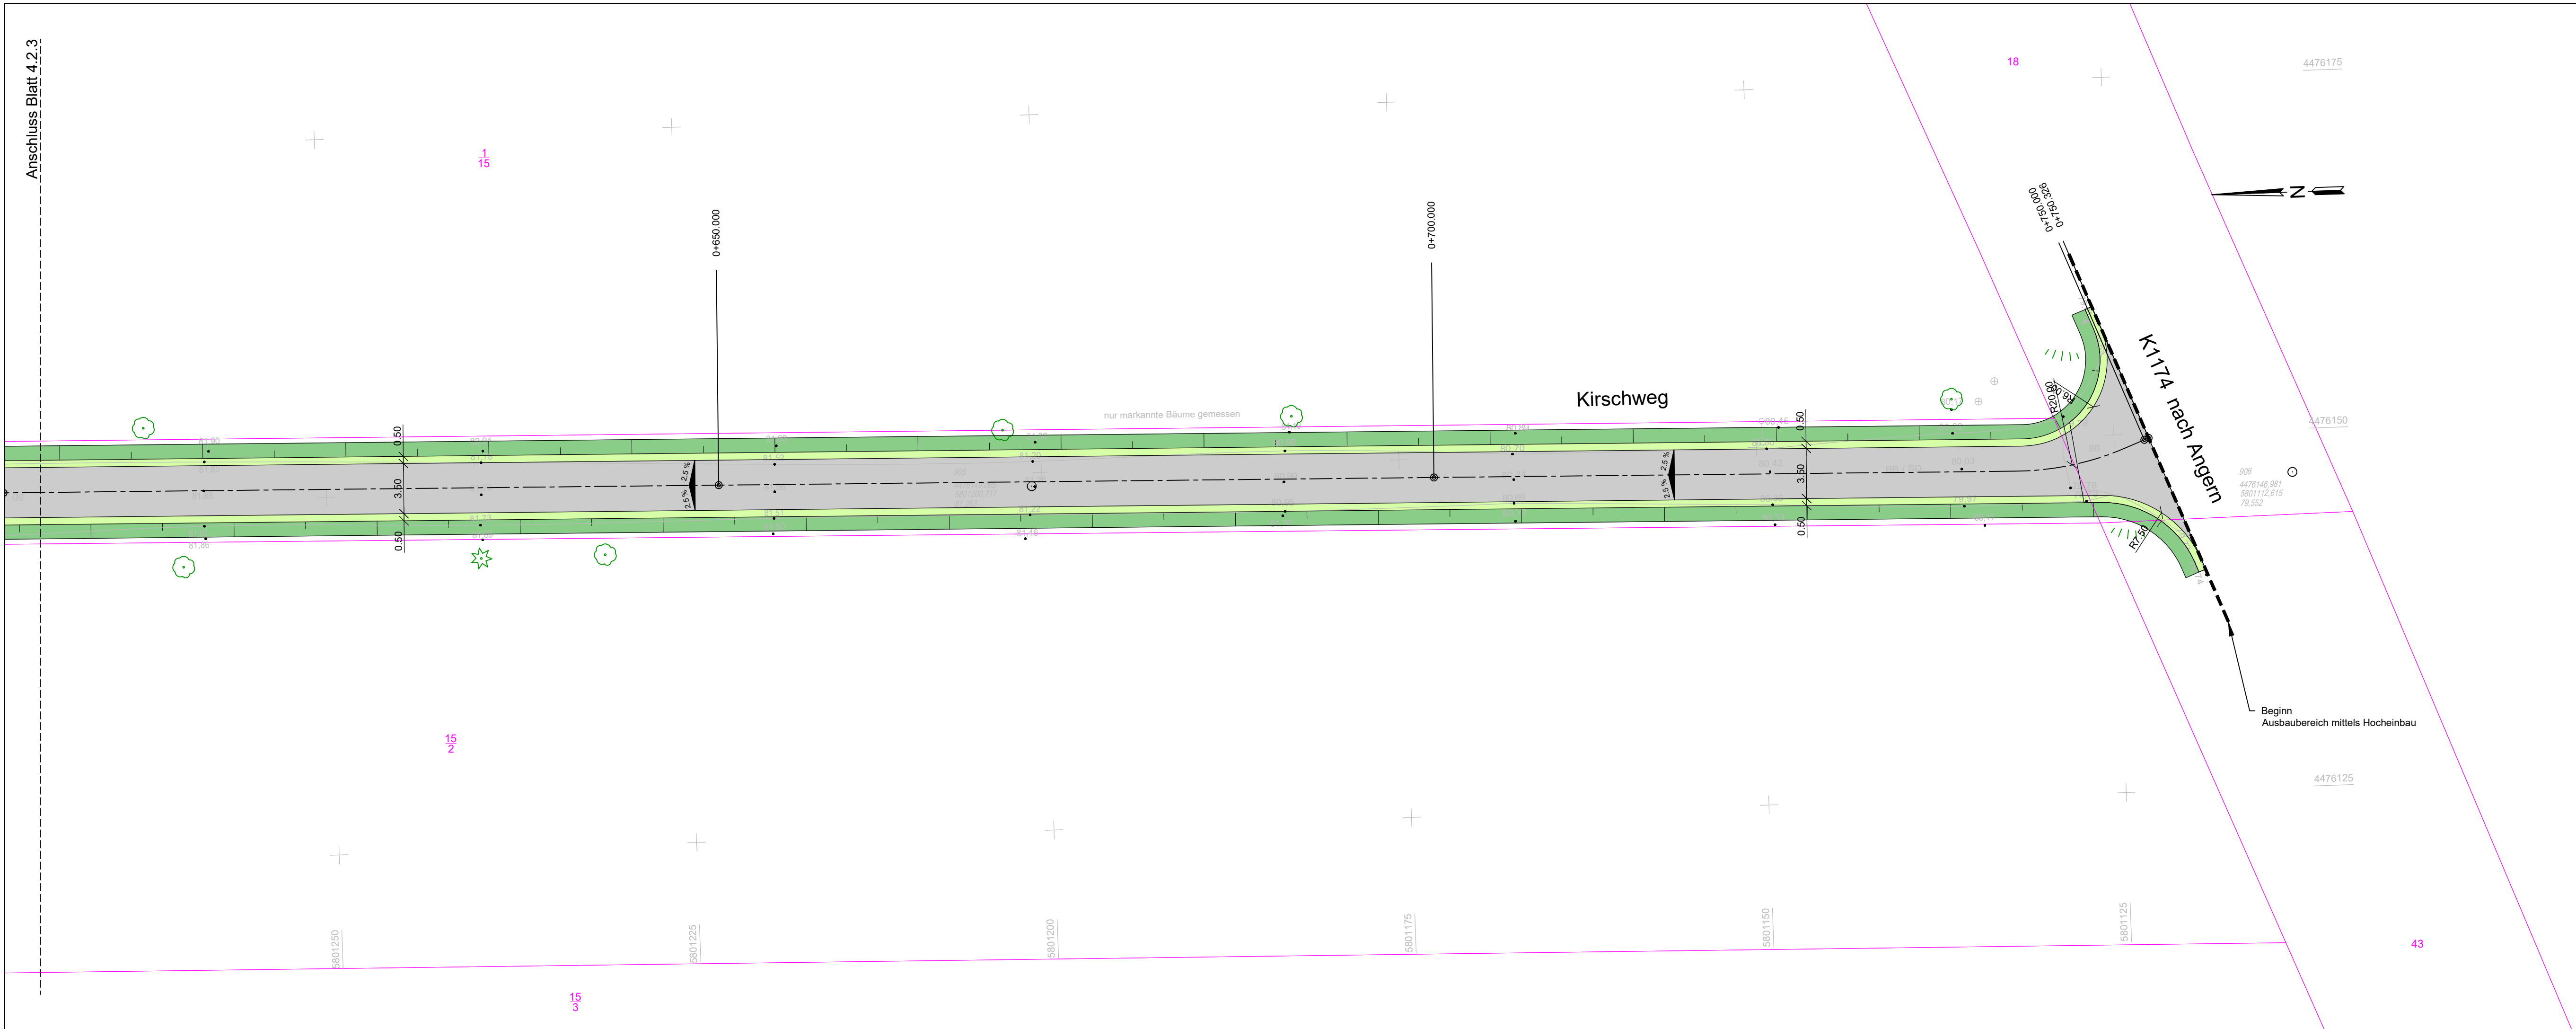

Zeichenerklärung :

Symbole

- Flurstücksgrenze
- grundhafter Straßenbau Asphaltbauweise
- Fahrbahn Hocheinbau
- Betonspurbahnen
- Bankett / Mittelstreifen
- Oberbodenandeckung / Anpassung Urgelände
- Grundstückszufahrten
- Anpassungsbereich
- Querneigung

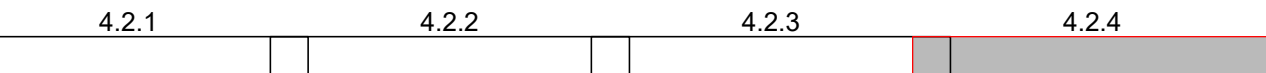

Nr.	Art der Änderung	Datum	Zeichen



Gemeinde Colbitz
OT Ellersell

Bearbeiter(in): Laudon, M.	Auftraggeber: Gemeinde Colbitz Teichstraße 1 39326 Colbitz	Leistungsphase: VP
Zeichner(in): Laudon, M.		Datum: 08.05.2020
Prüfer(in): Laudon/Gehlhaar	Projekt: Gemeinde Colbitz OT Ellersell Zufahrtsweg Ellersell	Höhen-/Lagestatus: HS160/LS150
Dateiname: 4-Iplan		Maßstab: 1:250
Projektnummer: 2020-29	Planbezeichnung: Lageplan Variante Nr. 2	Plotmaßstab: 1:1
	WSTC GmbH Heydeckstraße 12 39104 Magdeburg	Telefon: 0391 744887-0 Telefax: 0391 744887-15 E-mail: info@wstc.eu
		Blattnummer: 4.2.4