




Zeichenerklärung :

Symbole

- Flurstücksgrenze
- grundhafter Straßenbau Asphaltbauweise
- Fahrbahn Hocheinbau
- Betonspurbahnen
- Bankett / Mittelstreifen
- Oberbodenandeckung / Anpassung Urgelände
- Grundstückszufahrten
- Anpassungsbereich
- Querneigung

10745 Flurstücksnummer

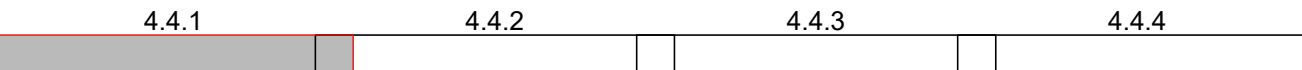


Nr.	Art der Änderung	Datum	Zeichen



Gemeinde Colbitz OT Ellersell

Bearbeiter(in): Laudon, M.	Auftraggeber: Gemeinde Colbitz Teichstraße 1 39326 Colbitz	Leistungsphase: VP
Zeichner(in): Laudon, M.		Datum: 08.05.2020
Prüfer(in): Laudon/Gehlhaar	Projekt: Gemeinde Colbitz OT Ellersell Zufahrtsweg Ellersell	Höhen-/Lagestatus: HS160/LS150
Dateiname: 4-Iplan		Maßstab: 1:250
Projektnummer: 2020-29	Planbezeichnung: Lageplan Variante Nr. 4	Plotmaßstab: 1:1
 WSTC GmbH Heydeckstraße 12 39104 Magdeburg		Blattnummer: 4.4.1

Telefon: 0391 744887-0
Telefax: 0391 744887-15
E-mail: info@wstc.eu

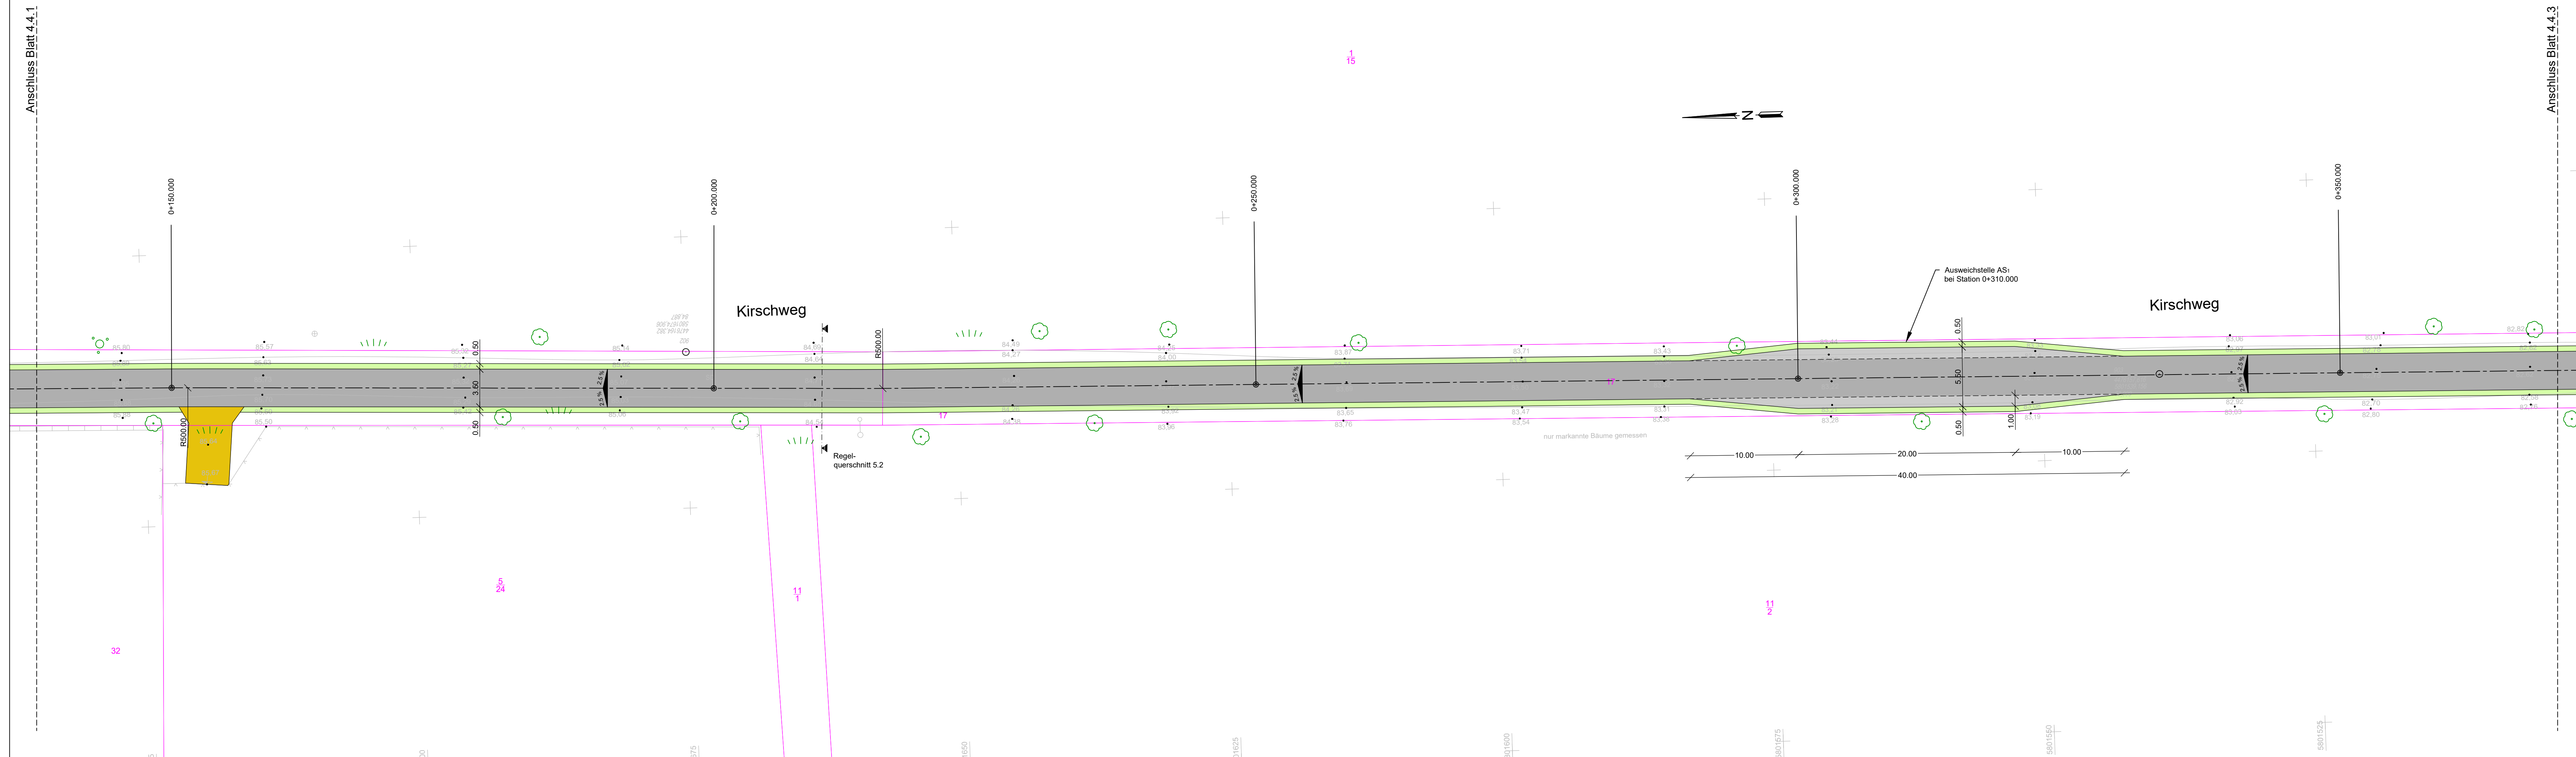


Zeichenerklärung :

Symbole

- | Flurstücksnummer | Flurstücksgröße |
|------------------|--|
| 10745 | Flurstücksgröße |
| | grundhafter Straßenbau Asphaltbauweise |
| | Fahrbahn Hocheinbau |
| | Betonspurbahnen |
| | Bankett / Mittelstreifen |
| | Oberbodenandeckung / Anpassung Urgelände |
| | Grundstückszufahrten |
| | Anpassungsbereich |
| | Querneigung 2,5 % |




Nr.	Art der Änderung	Datum	Zeichen

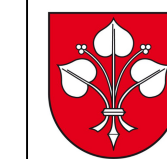

Gemeinde Colbitz
OT Ellersell

Bearbeiter(in): Laudon, M.	Auftraggeber: Gemeinde Colbitz	Leistungsphase: VP
Zeichner(in): Laudon, M.	Teichstraße 1 39326 Colbitz	Datum: 08.05.2020
Prüfer(in): Laudon/Gehlhaar	Projekt: Gemeinde Colbitz OT Ellersell	Höhen-/Lagestatus: HS160/LS150
Dateiname: 4-Iplan	Zufahrtsweg Ellersell	Maßstab: 1:250
Projektnummer: 2020-29	Planbezeichnung: Lageplan Variante Nr. 4	Platmaßstab: 1:1
 WSTC GmbH Heydeckstraße 12 39104 Magdeburg Telefon: 0391 744887-0 Telefax: 0391 744887-15 E-mail: info@wstc.eu		Blattnummer: 4.4.2

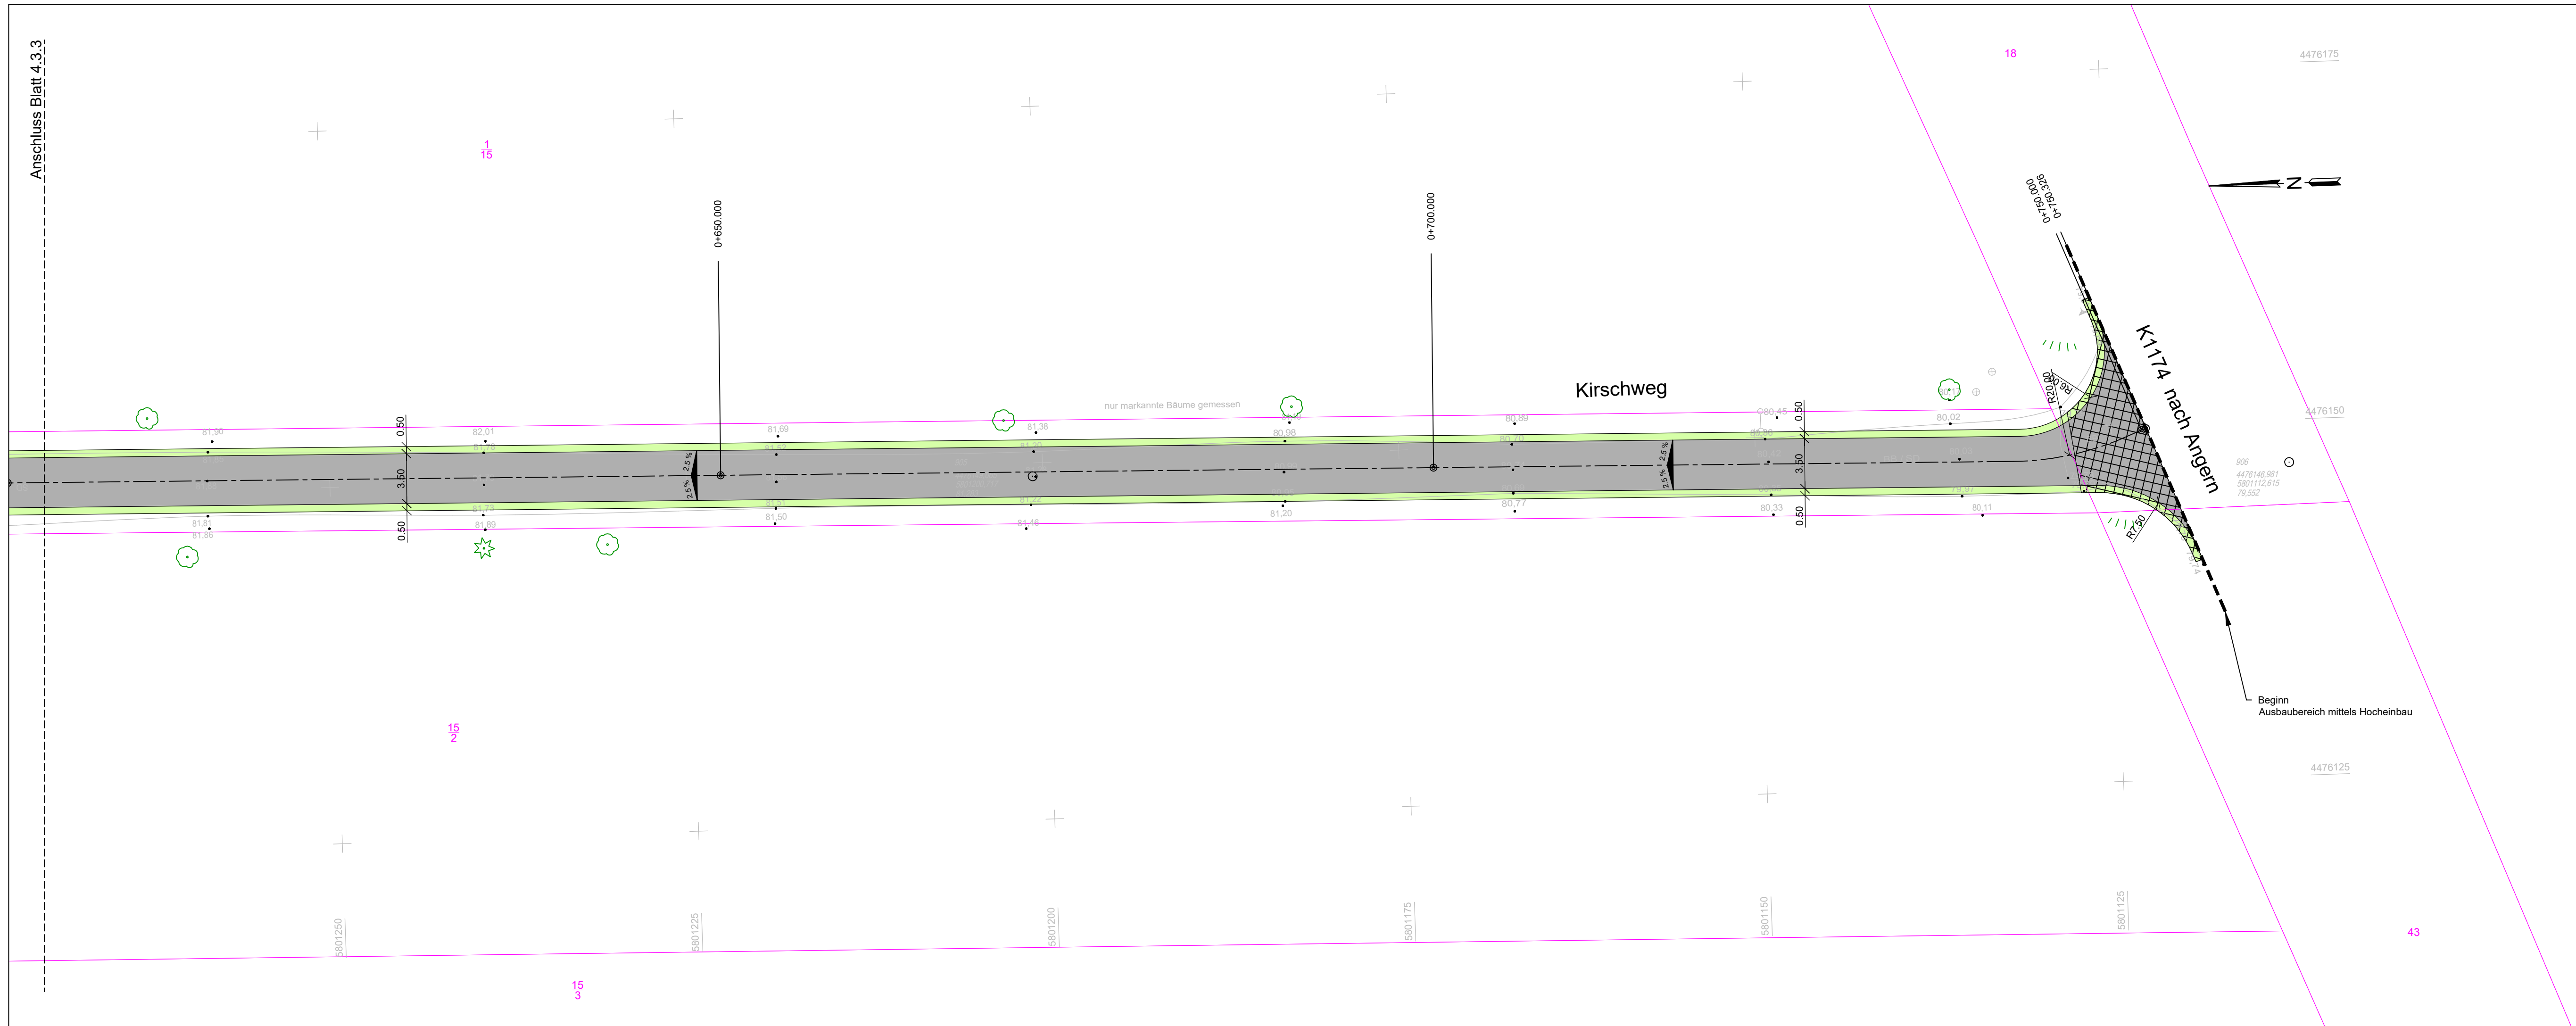

Zeichenerklärung :

Symbole

- Flurstücksgrenze
- grundhafter Straßenbau Asphaltbauweise
- Fahrbahn Hocheinbau
- Betonspurbahnen
- Bankett / Mittelstreifen
- Oberbodenandeckung / Anpassung Urgelände
- Grundstückszufahrten
- Anpassungsbereich
- Querneigung



Nr.	Art der Änderung	Datum	Zeichen



Gemeinde Colbitz
OT Ellersell

Bearbeiter(in): Laudon, M.	Auftraggeber: Gemeinde Colbitz Teichstraße 1 39326 Colbitz	Leistungsphase: VP
Zeichner(in): Laudon, M.		Datum: 08.05.2020
Prüfer(in): Laudon/Gehlhaar	Projekt: Gemeinde Colbitz OT Ellersell Zufahrtsweg Ellersell	Höhen-/Lagestatus: HS160/LS150
Dateiname: 4-Iplan		Maßstab: 1:250
Projektnummer: 2020-29	Planbezeichnung: Lageplan Variante Nr. 4	Plotmaßstab: 1:1



WSTC GmbH
Heydeckstraße 12
39104 Magdeburg

Telefon: 0391 744887-0
Telefax: 0391 744887-15
E-mail: info@wstc.eu

Blattnummer:
4.4.4