


# LAGEPLAN BEBAUUNGSPLAN "ALTER REITPLATZ" - Gemeinde Westheide OT Neuenhofe

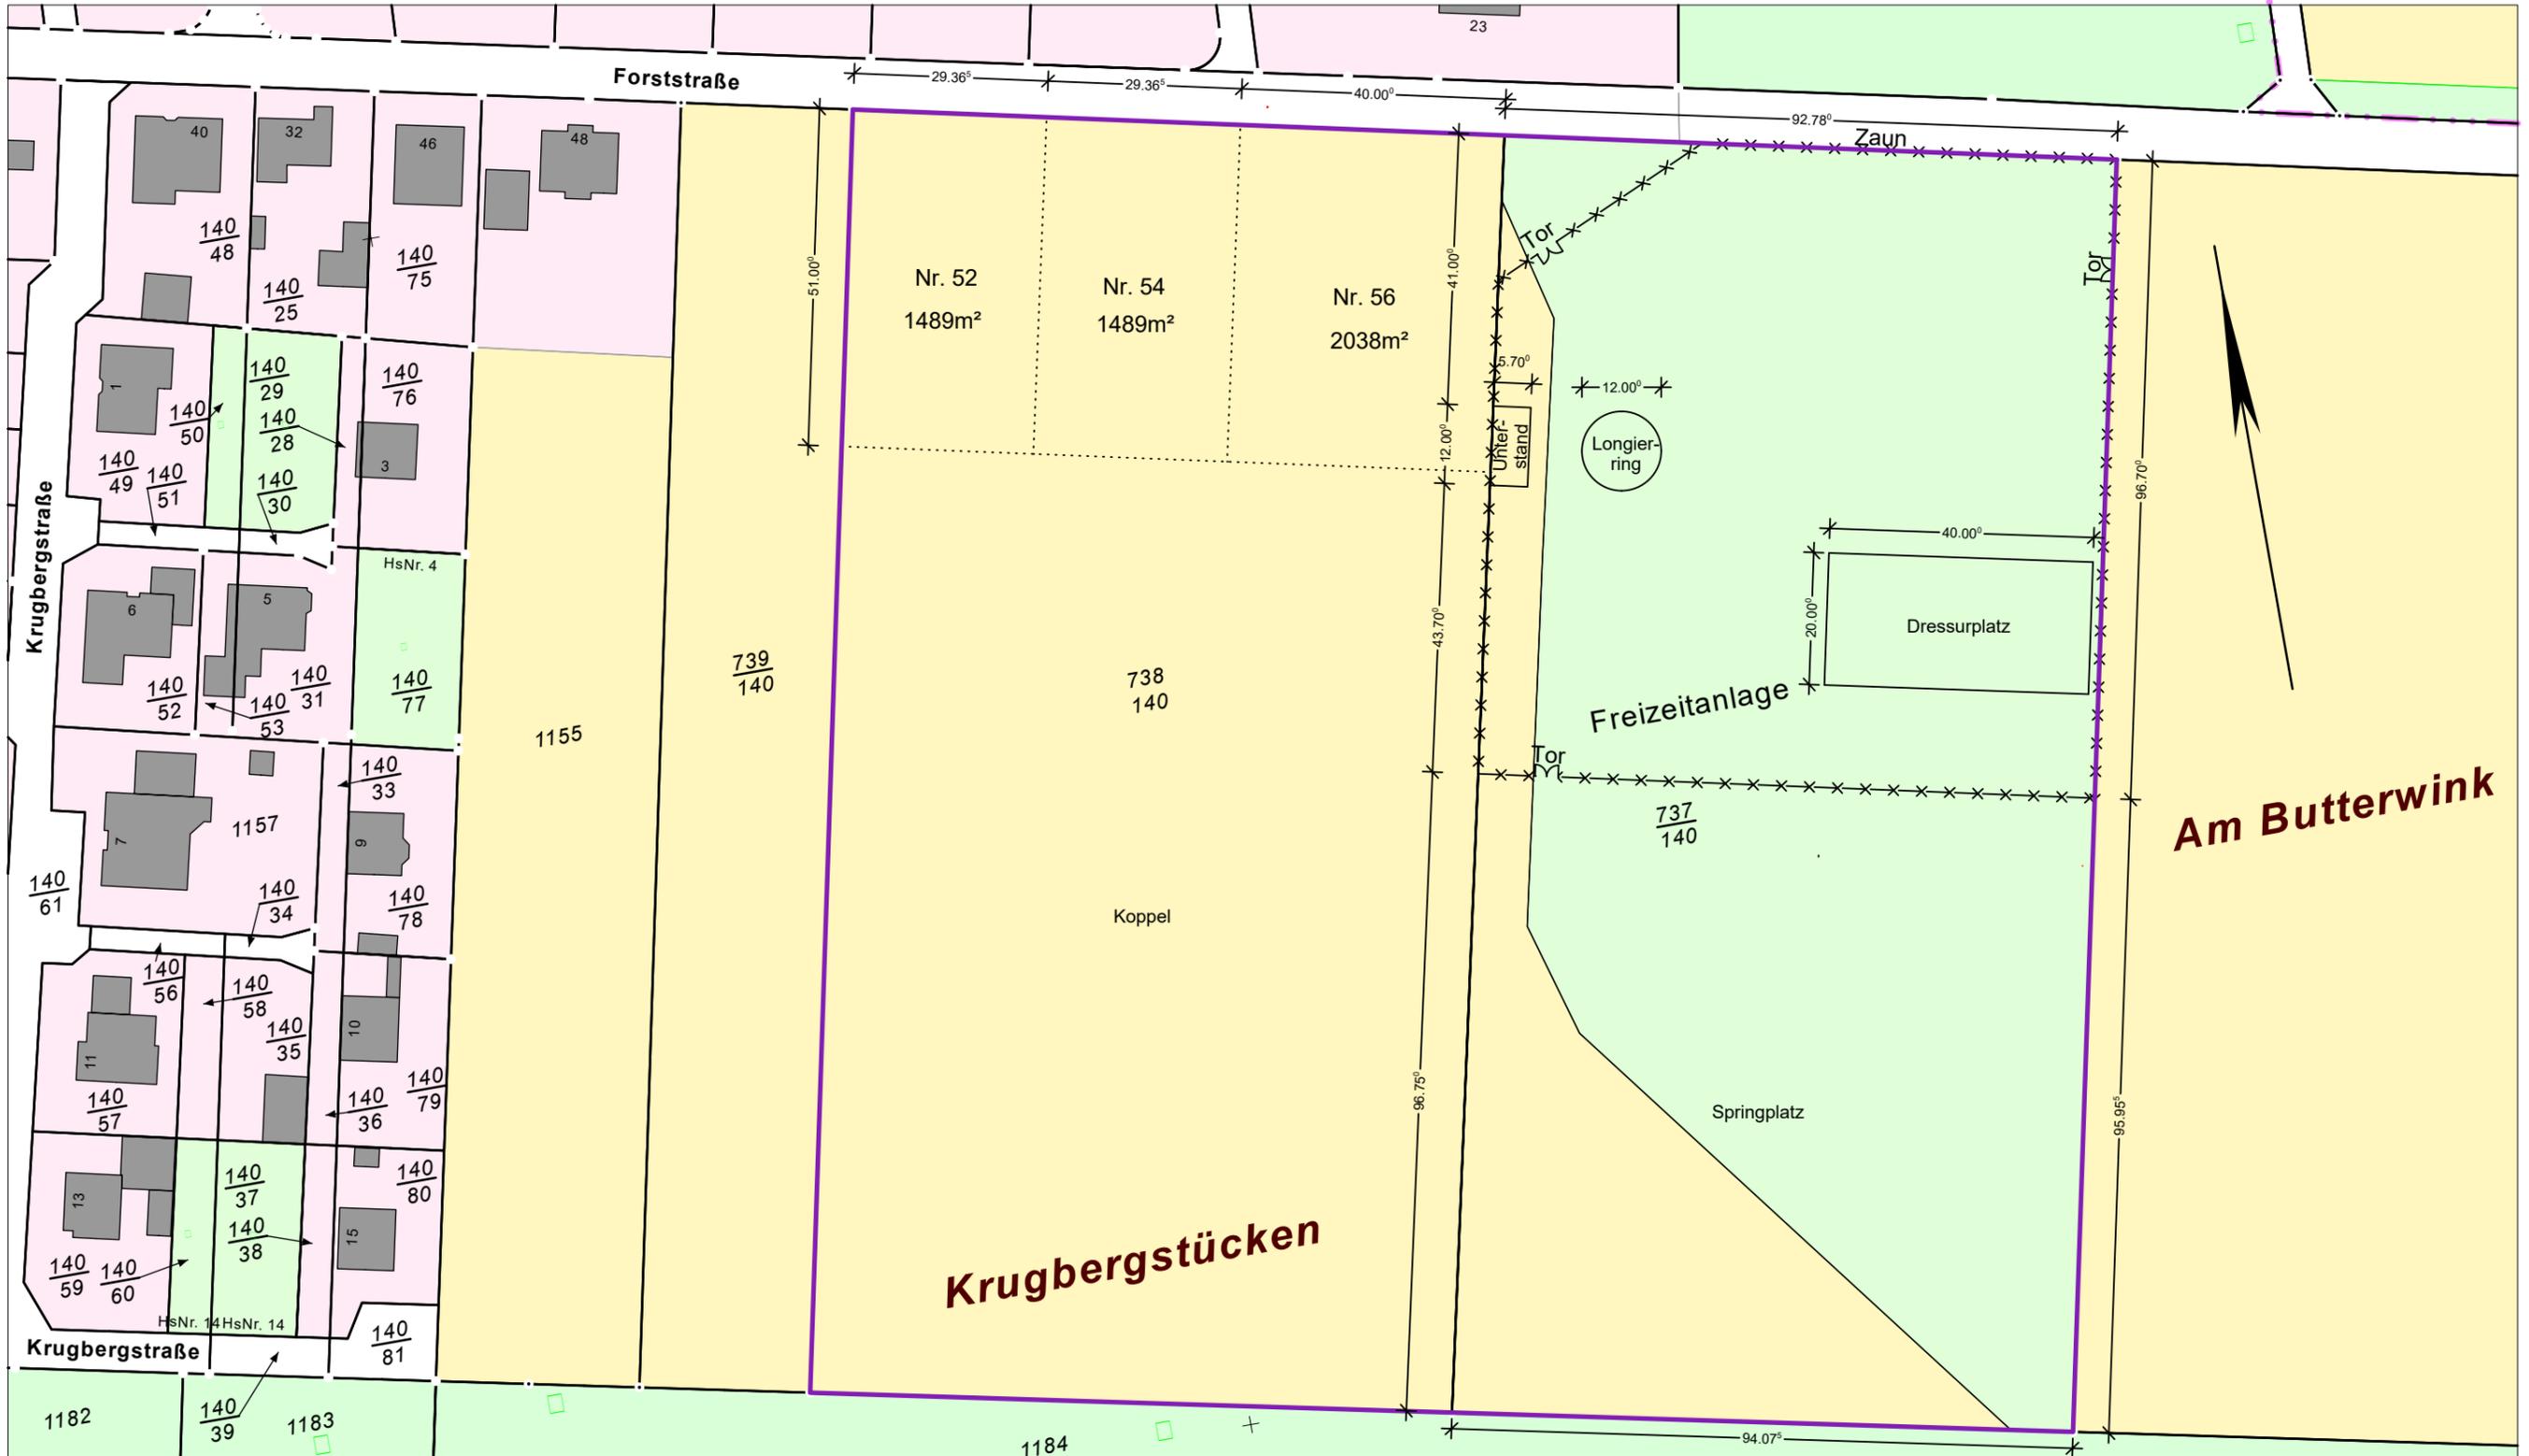

Maßstab: 1:1000 Meter

Dieser Auszug ist gesetzlich geschützt. Es gelten die Nutzungsbedingungen für die Daten der Landesvermessung, des Liegenschaftskatasters, des Geobasisinformationssystems und der Grundstückswertermittlung des Landesamtes für Vermessung und Geoinformation Sachsen-Anhalt (LVermGeo).

Landesamt für Vermessung und Geoinformation  
Sachsen-Anhalt (LVermGeo)  
Otto-von-Guericke-Straße 15, 39104 Magdeburg  
Standort: Otto-von-Guericke-Straße 15, 39104 Magdeburg

**Auszug aus dem  
Geobasisinformationssystem**  
Liegenschaftskataster (darstellende Angaben)  
Darstellung 1:1000

Flurstück: 737/140  
Flur: 3  
Gemarkung: Neuenhofe

Gemeinde: Westheide  
Kreis: Börde

Erstellt am 27.01.2022  
Aktualität der Daten: 26.01.2022