


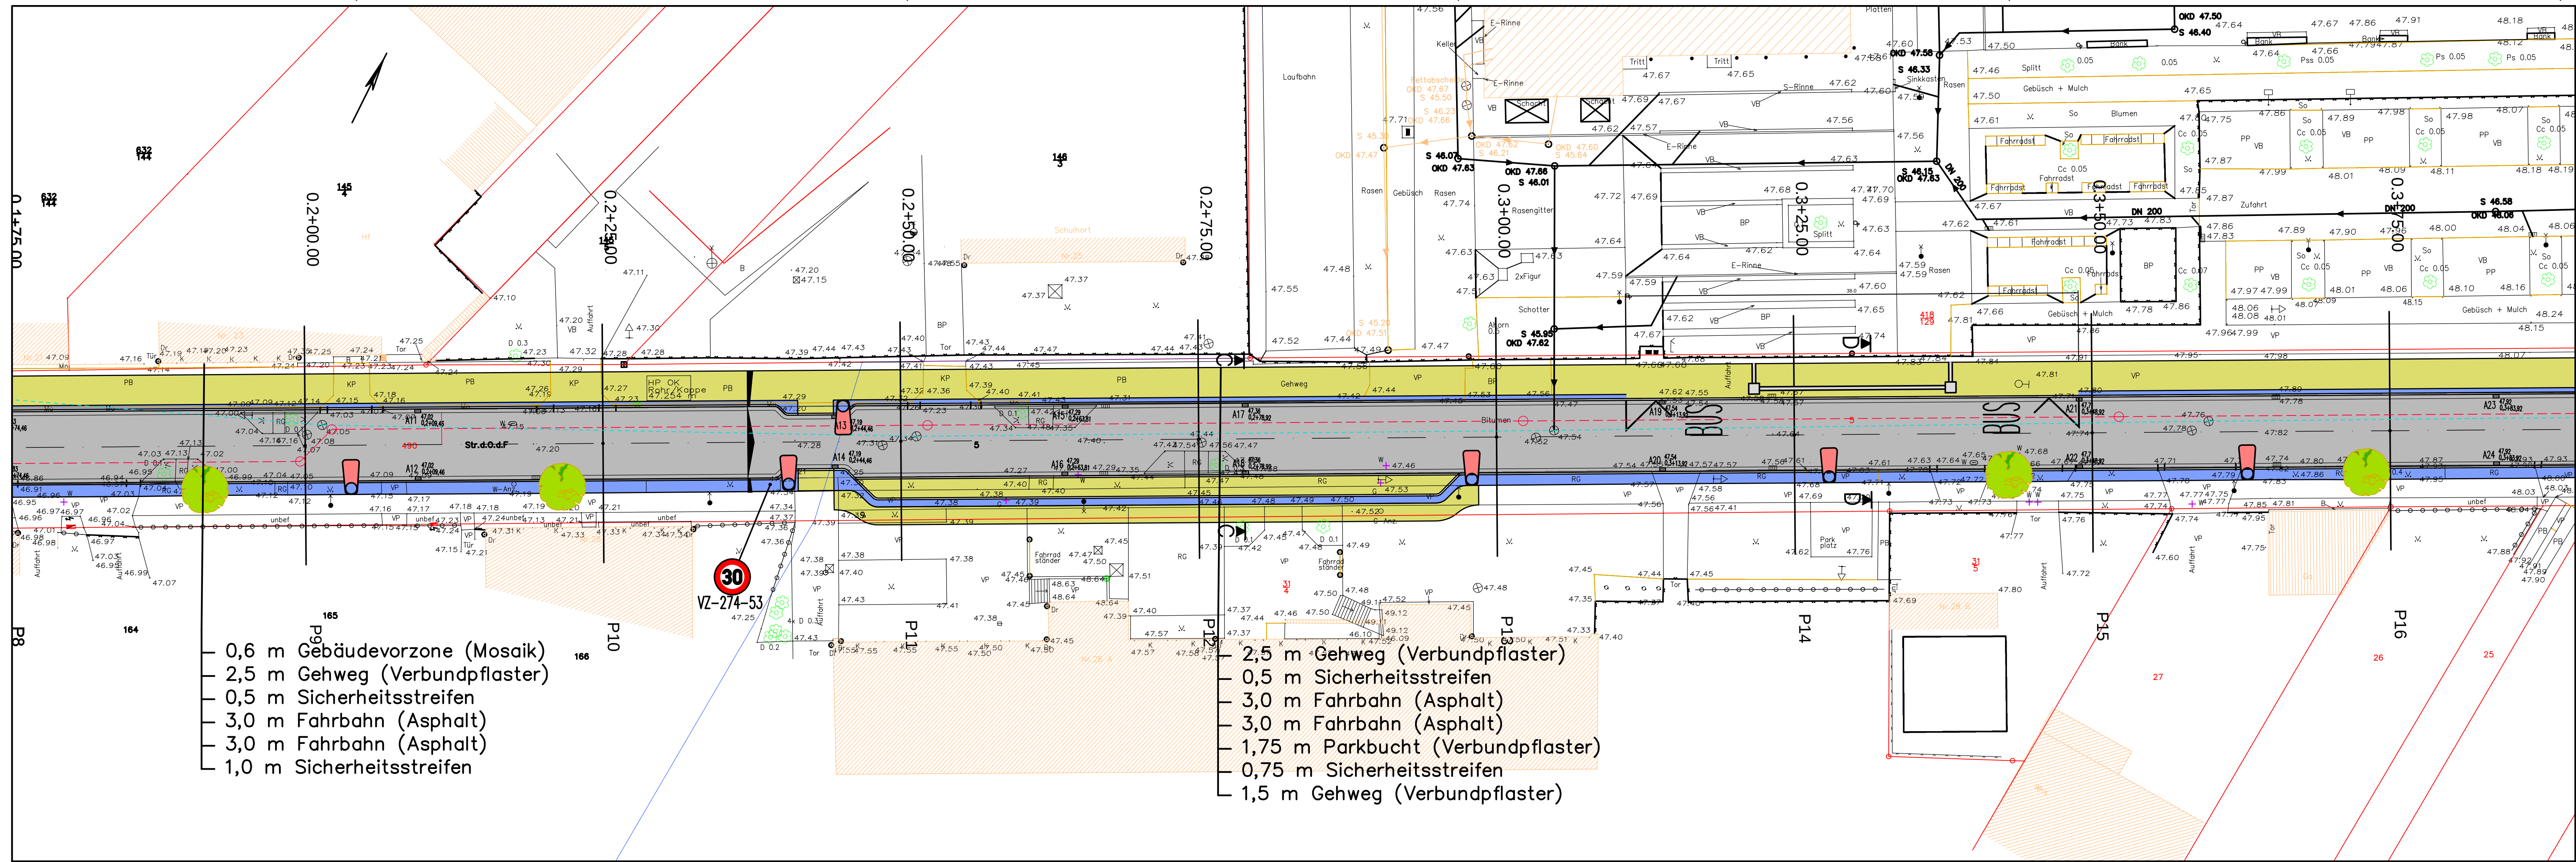

Fahrbahn, Asphalt

Gehweg, Verbundpflaster

Sicherheitsstreifen, Überwege, Auffahrten
Granit-Kleinsteinpflaster

geplante Straßenlaterne

Baumpflanzung

5			
4			
3			
2			
1			
Nr.	Art der Änderung	Datum	Aufgestellt
Blatt			
Altmark-Projekt-Gardelegen GmbH			
Stendaler Chaussee 9 39638 Gardelegen Tel. 03907/774030 Fax 774059		Datum	Name
bearbeitet	März 22		
gezeichnet	März 22		
geprüft			
Auftraggeber		Stadt Gardelegen	Unterlage Nr. 5
Straße		O. d. F. Straße	Blatt Nr. 2
(Nächster Ort)		Gardelegen	Reg. Nr.
Rekonstruktion O. d. F. Straße Gardelegen		bearbeitet	
		gezeichnet	
		über-/geprüft	
		Lageplan	
		Maßstab 1 : 250	
Aufgestellt und Geprüft		Überprüft / Genehmigt	
im Auftrag:		im Auftrag:	