

Baum 6 - Stat. 4,725
Bau km 2+435
U= 2,54m
D= 80cm
Abstand zur Str. 1,10m
Abstand Str-Baummitte 1,40



Baum 5 - Stat. 4,690
Bau km 2+470
U= 2,10m
D= 66cm
Abstand zur Str. 1,20m
Abstand Str-Baummitte 1,60

Baum 4 - Stat. 4,679
Bau km 2+481
U= 2,10m
D= 66cm
Abstand zur Str. 1,20m
Abstand Str-Baummitte 1,60

Baum 3 - Stat.4,666
Bau km 2+494
U= 1,94m
D= 61cm
Abstand zur Str. 1,20m
Abstand Str-Baummitte 1,70

Baum 2 - Stat. 4,644
Bau km 2+516
U= 2,36m
D= 75cm
Abstand zur Str. 1,10m
Abstand Str-Baummitte 1,70

Baum 1 - Stat. 4,631
Bau km 2+529
U= 1,90m
D= 60cm
Abstand zur Str. 1,00m
Abstand Str-Baummitte 1,30

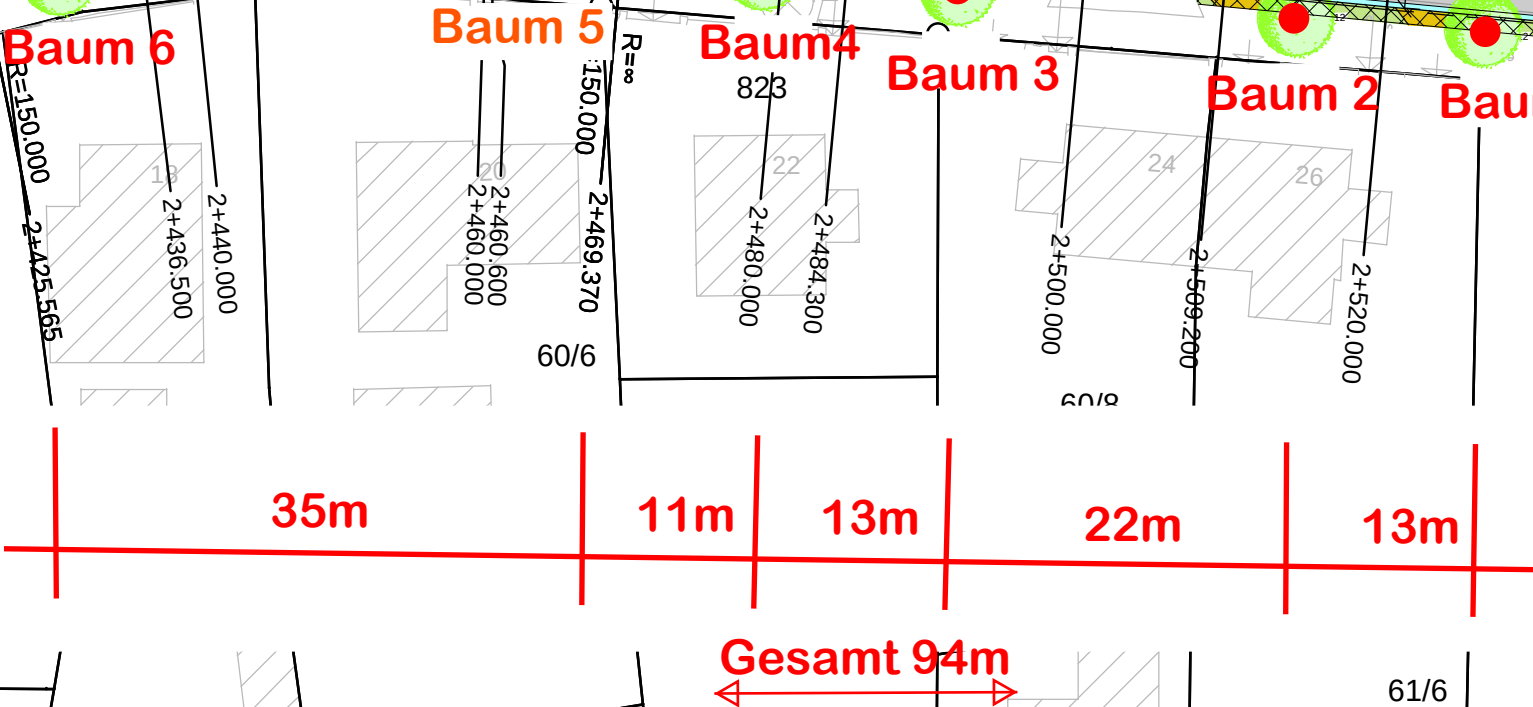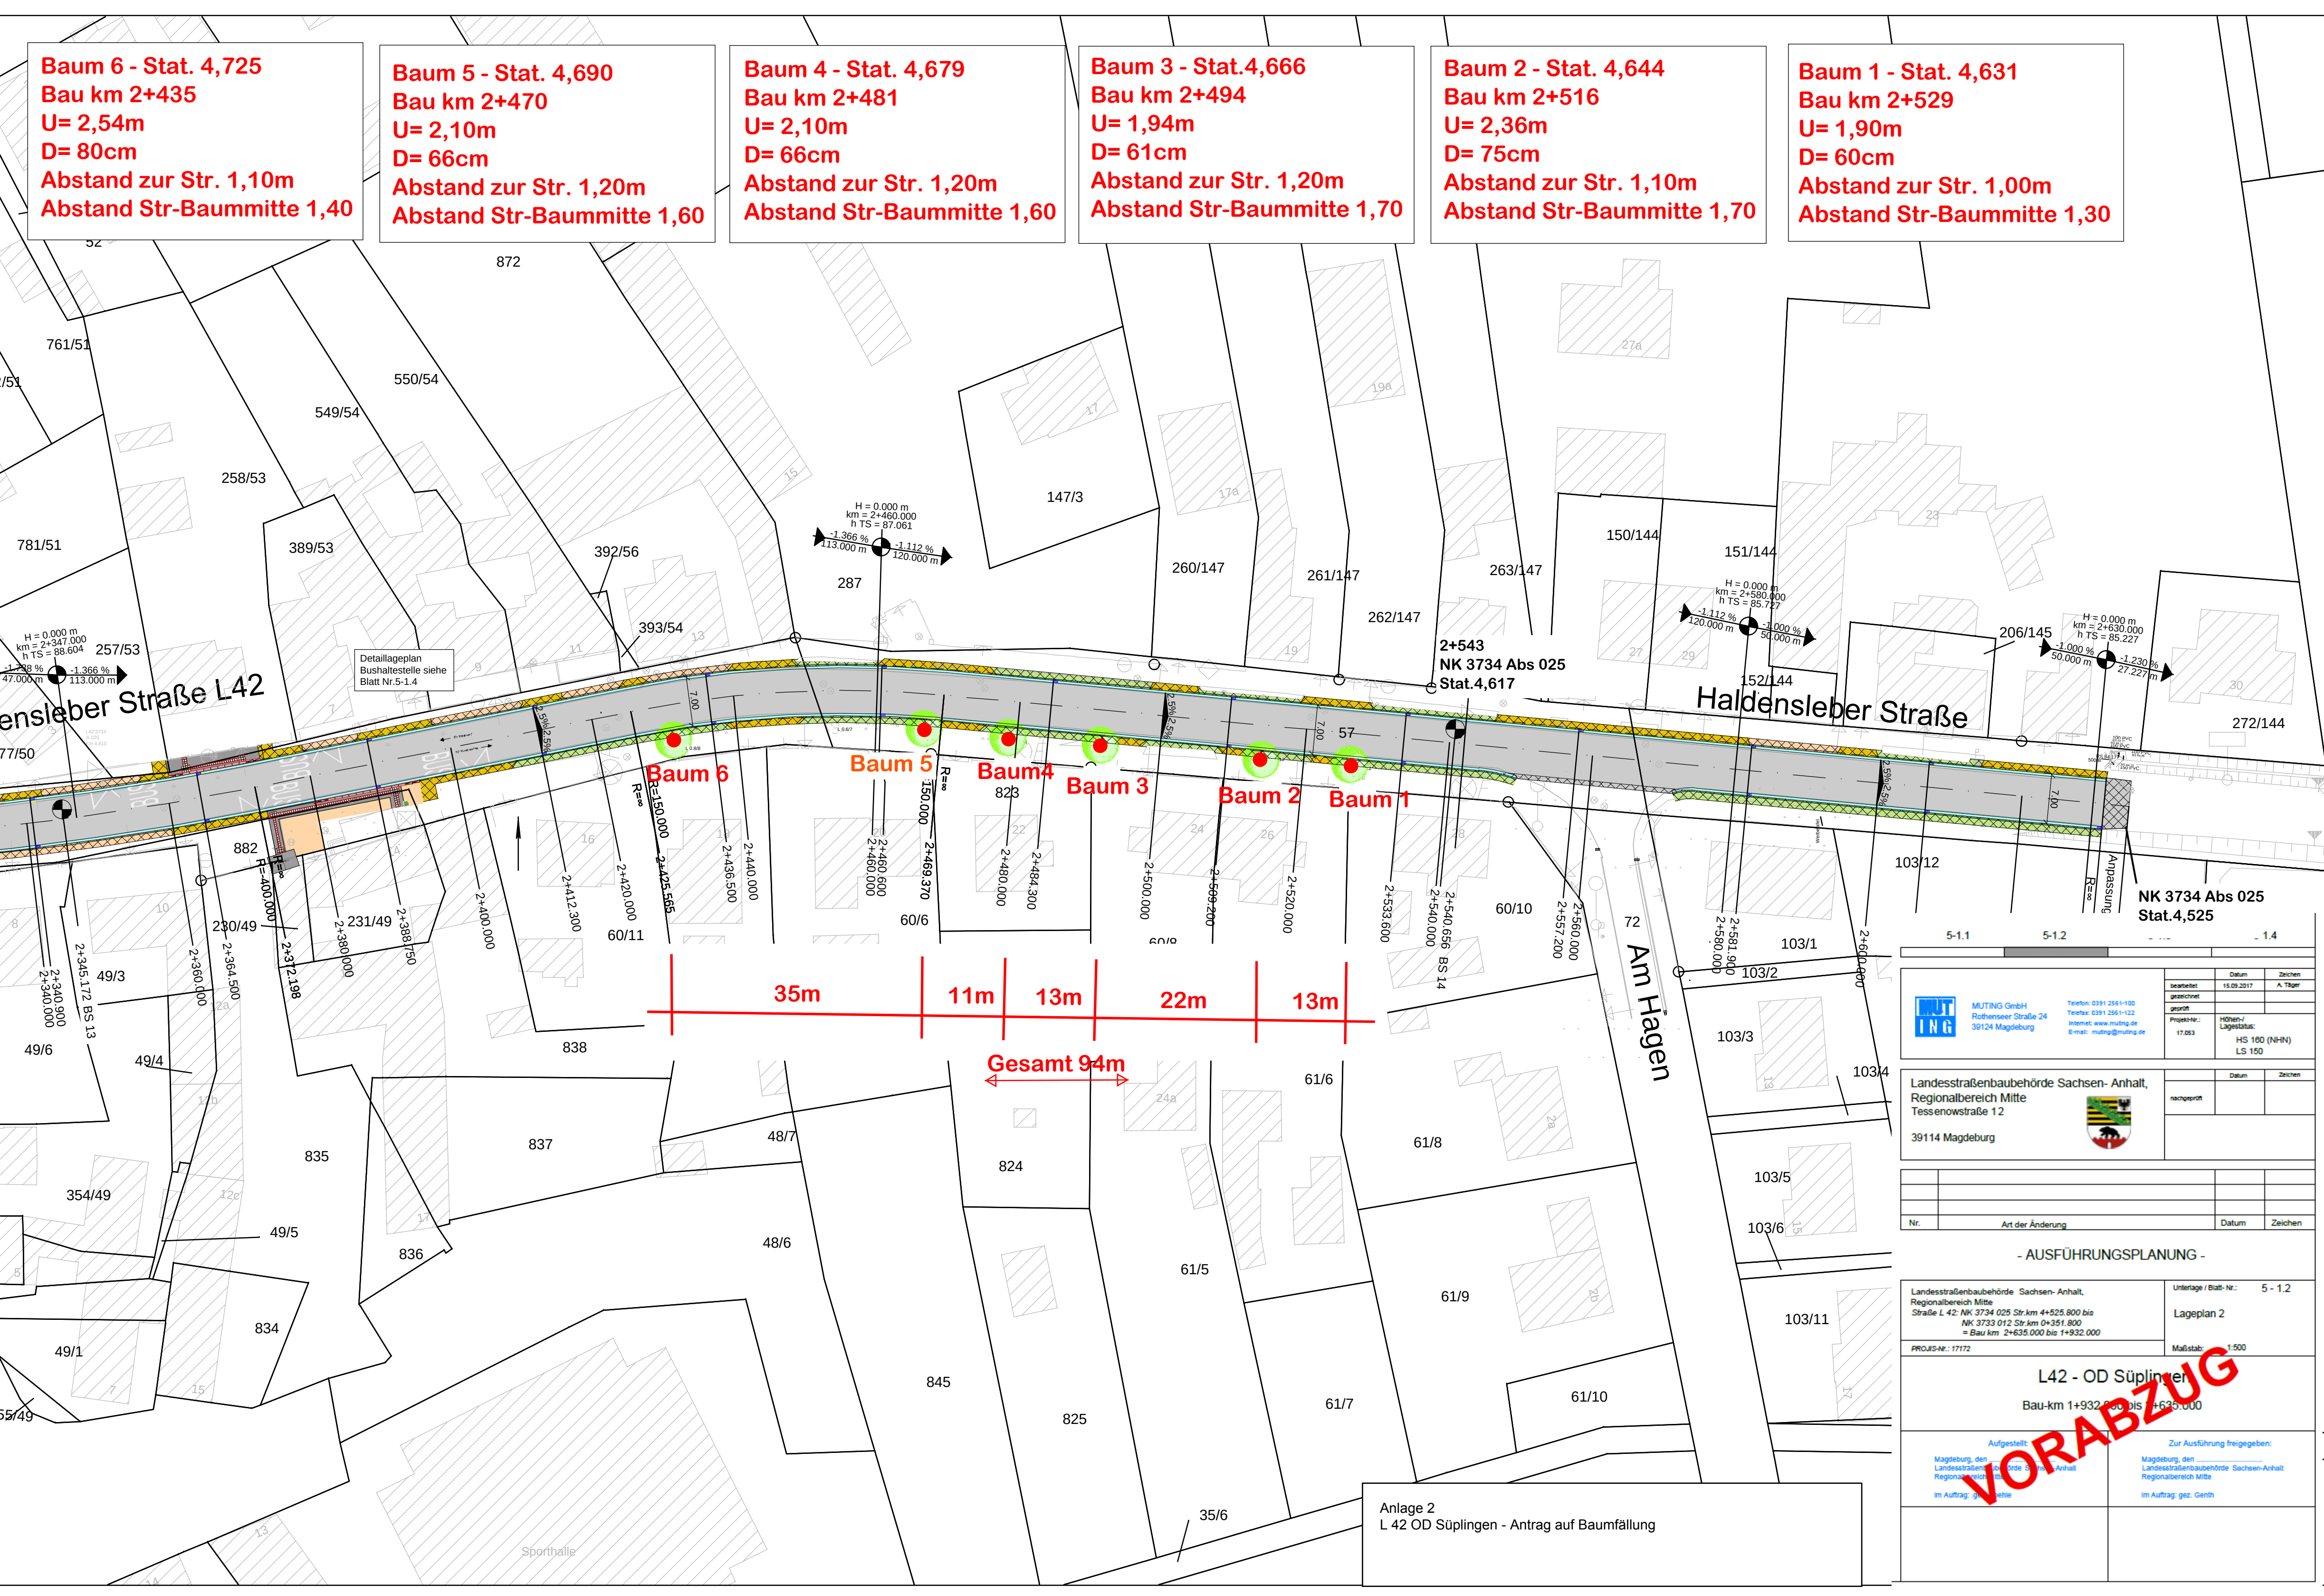

Anlage 2
L 42 OD Süplingen - Antrag auf Baumfällung

MUTING GmbH
Rothenseer Straße 24
39124 Magdeburg
Telefon: 0391 2561-100
Telefax: 0391 2561-122
Internet: www.muting.de
E-Mail: muting@muting.de

bearbeitet	Datum	Zeichen
gezeichnet	15.09.2017	A. Täger
geprüft		
Projekt-Nr.:	Höhen-/Lagestatus:	
17.053	HS 160 (NHN) LS 150	

Landesstraßenbaubehörde Sachsen- Anhalt,
Regionalbereich Mitte
Tessenowstraße 12
39114 Magdeburg

nachgeprüft	Datum	Zeichen

Nr.	Art der Änderung	Datum	Zeichen

Landesstraßenbaubehörde Sachsen- Anhalt,
Regionalbereich Mitte
Straße L 42- NK 3734 025 Str.km 4+525.800 bis
NK 3733 012 Str.km 0+351.800
= Bau km 2+635.000 bis 1+932.000

Unterlage / Blatt-Nr.: 5 - 1.2
Lageplan 2
Maßstab: 1:500

L42 - OD Süplingen
Bau-km 1+932.000 bis 1+635.000

Aufgestellt:
Magdeburg, den
Landesstraßenbaubehörde Sachsen- Anhalt
Regionalbereich Mitte
Im Auftrag: g. Täger

Zur Ausführung freigegeben:
Magdeburg, den
Landesstraßenbaubehörde Sachsen- Anhalt
Regionalbereich Mitte
Im Auftrag: gez. Gentz

VORABZUG