



Lageplan
Planung Variante 3a

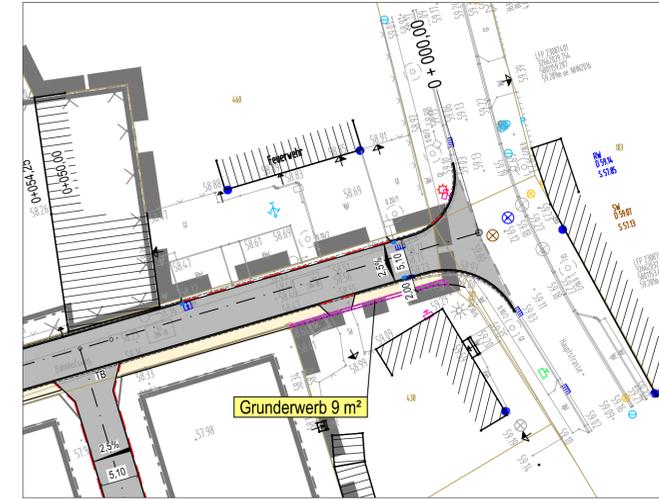

Lageplan
Planung Variante 3b

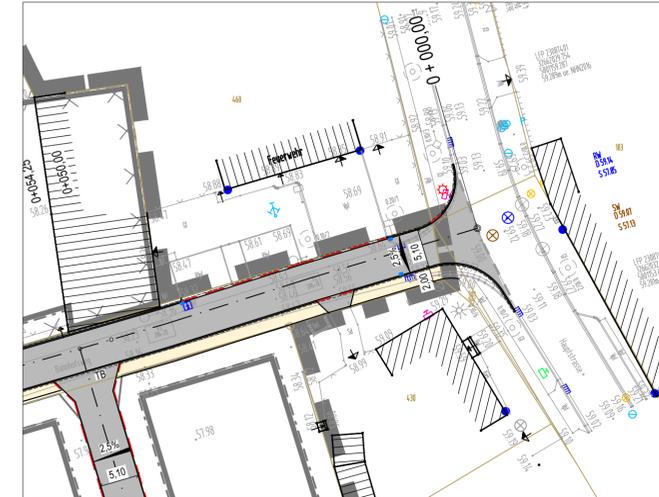

Legende
Planung:

-  Fahrbahn
-  Gehweg
-  Grünfläche
-  Straßenablauf
-  Hochbord
-  Rundbord
-  Baumfällung

Revision	Datum	Art der Änderung	Zeichner
Planverfasser:			Magdeburg, 29.08.2023
		Ingenieurgemeinschaft Thiel GmbH Elbeauer Straße 17, 39126 Magdeburg Fon 0391/50897-0 - Fax 0391/50897-21 mail: zentrale@igt-magdeburg.de	Projekt-Ing. Zeichner Geprüft Projekt-Nr.
			1504
Stadt Haldensleben - Bauamt - Markt 20 - 22 39340 Haldensleben			Unterlage / Blatt-Nr.: 5,4 / 1 Maßstab: 1:500 Blattgröße: 950x450
Vorplanung		Vermessung: Bismark Vermessung Datum: 07/2023 Lagestatus: LS 489 Höhenstatus: HS 170 Planerstellung: Berliner Chaussee 31 39307 Genthin	Lageplan Planung Variante 3