


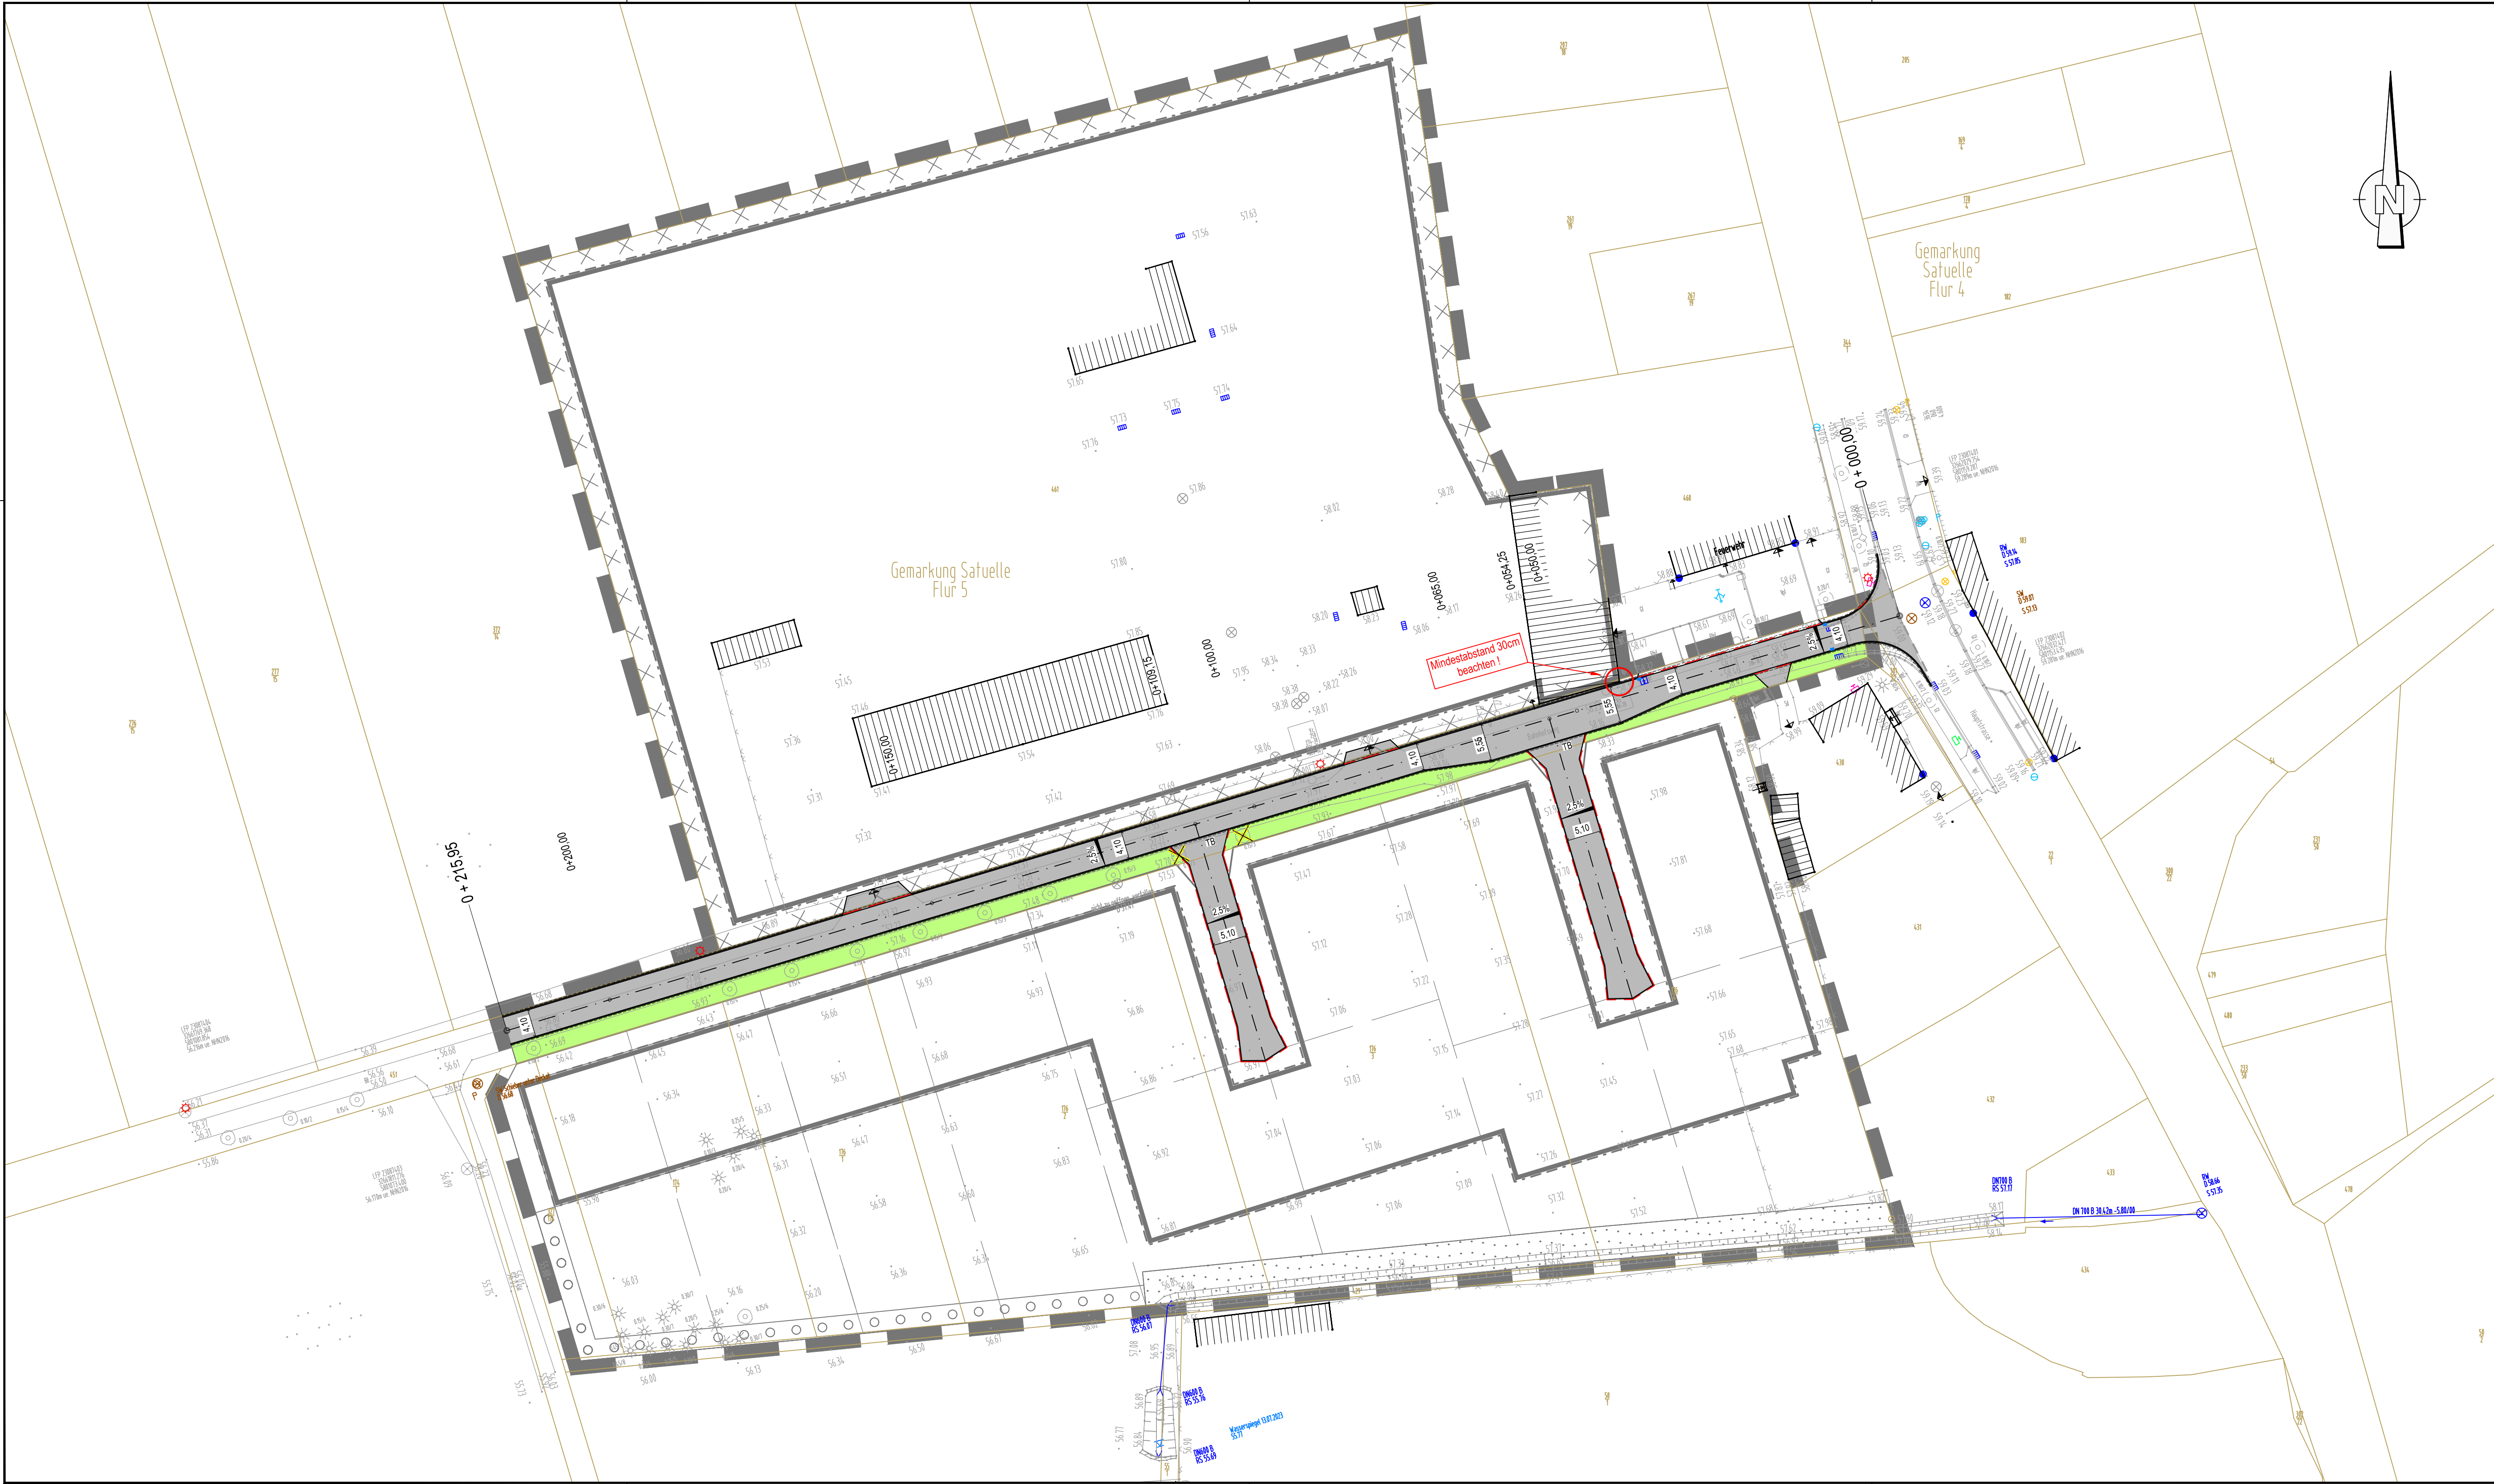

Legende
Planung:

- Fahrbahn
- Grünfläche
- Straßenablauf
- Hochbord
- Rundbord
- Baumfällung

Revision		Datum	Art der Änderung	Zeichner
Planverfasser:				Magdeburg, 29.08.2023
 Ingenieurgemeinschaft Thiel GmbH Elbeufer Straße 17, 39126 Magdeburg Fon 0391/50897-0 - Fax 0391/50897-21 mail: zentrale@igt-magdeburg.de				Projekt-Ing. 0. Tetzner
 Stadt Haldensleben - Bauamt - Markt 20 - 22 39340 Haldensleben				Geprüft
				Projekt-Nr. 1504
				Unterlage / Blatt-Nr.: 5.5 / 1
				Maßstab: 1:500
				Blattgröße: 950x450
Vorplanung				Vermessung: 07/2023 Datum: 07/2023 Lagestatus: LS 489 Höhenstatus: HS 170 Planerstellung:
Wohngebiet Bahnhofsweg in Satuelle				Bismark Vermessung Berliner Chaussee 31 39307 Genthin
				Lageplan Planung Variante 4