




Legende



Geplanter Bebauungsentwurf

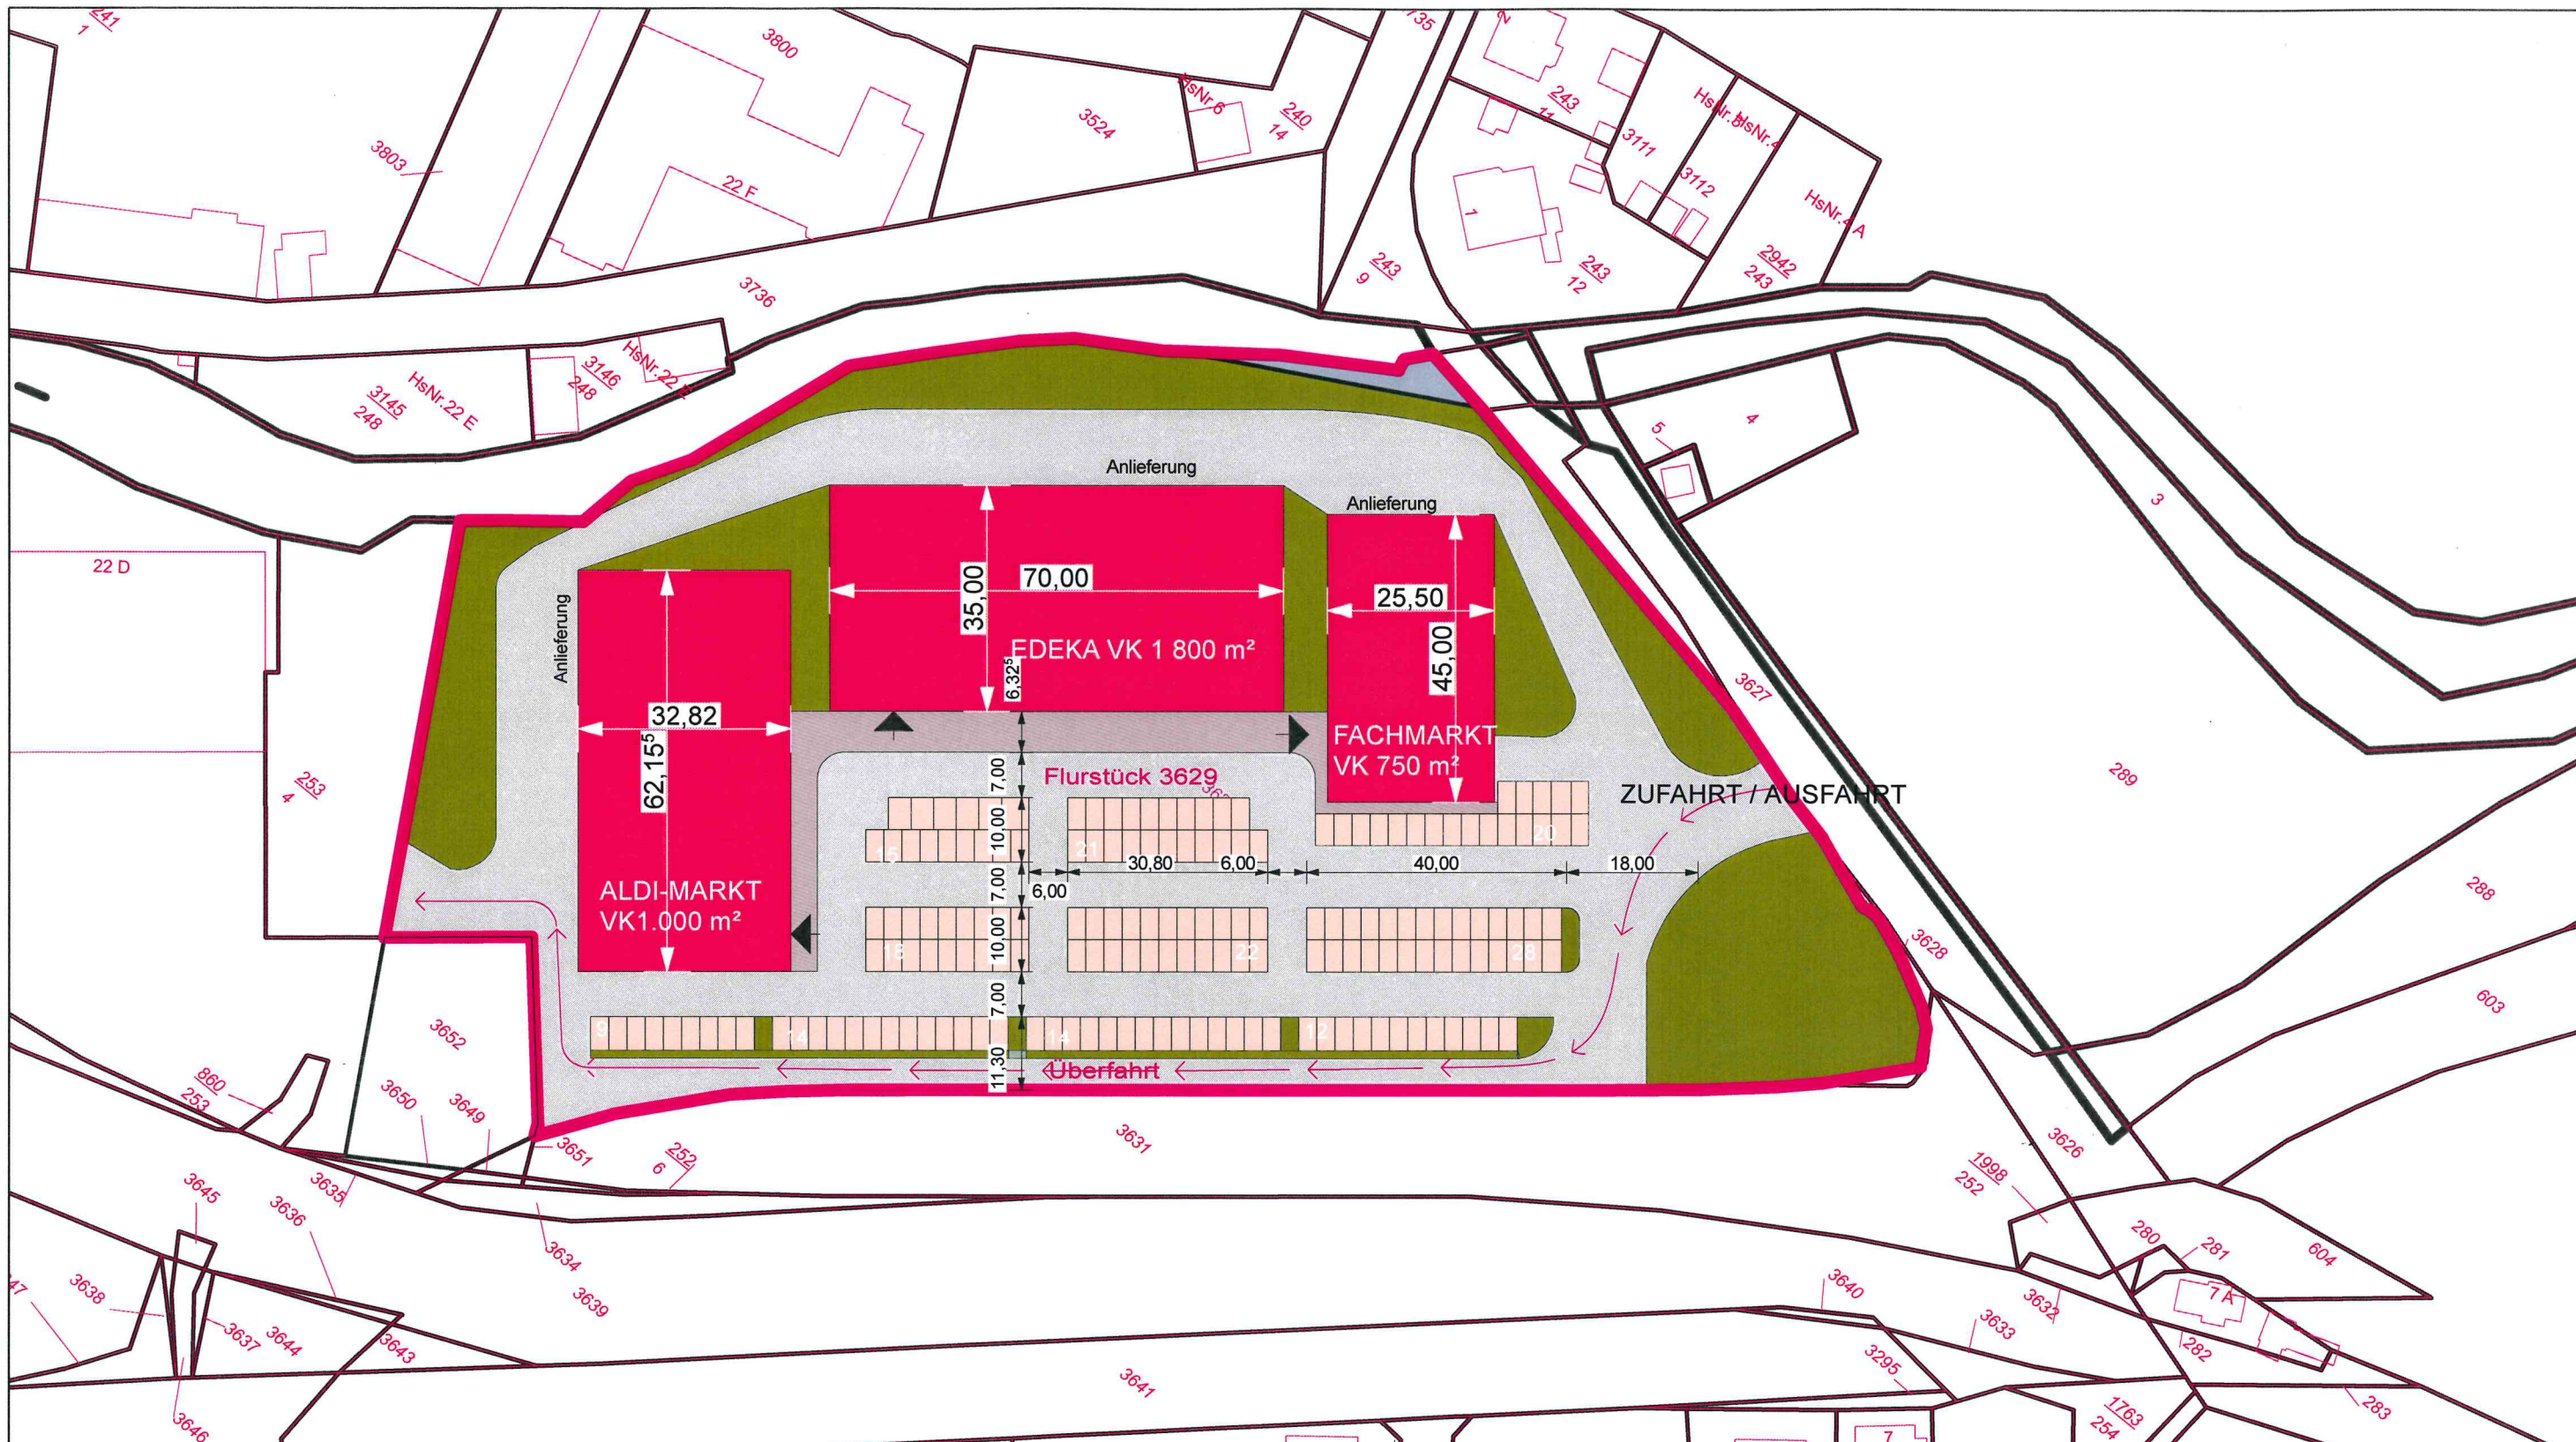

Baugrundstück/Grenzen
B-PLAN GRENZE



Einstellplätze



Bestandsgebäude



Unversiegelte Fläche



Versiegelte Fläche

Noack & Sens
Architektur-und
Ingenieurteam
An der Schule 2
39340 Haldensleben
Telefon 03904/40129
Telefax 03904/40782

Datum Name

Aktuell

Gez.

Bearb. 16.05.2018

Gepr.

Bauherr:

Gewerbeprojektmanagement e.K.
Detlef Mispelbaum
Am Ampfurter Weg 6
39164 Stadt Wanzleben-Börde /
OT Seehausen

Projektnummer

NS 2018 - 1293

Bauvorhaben

Errichtung eines EDEKA - Marktes,
eines ALDI - Marktes und eines
Fachmarktes in Ilsenburg

Bezeichnung

LAGEPLAN_Darstellung
des B-Plan Gebietes

Maßstab

1 : 1000