


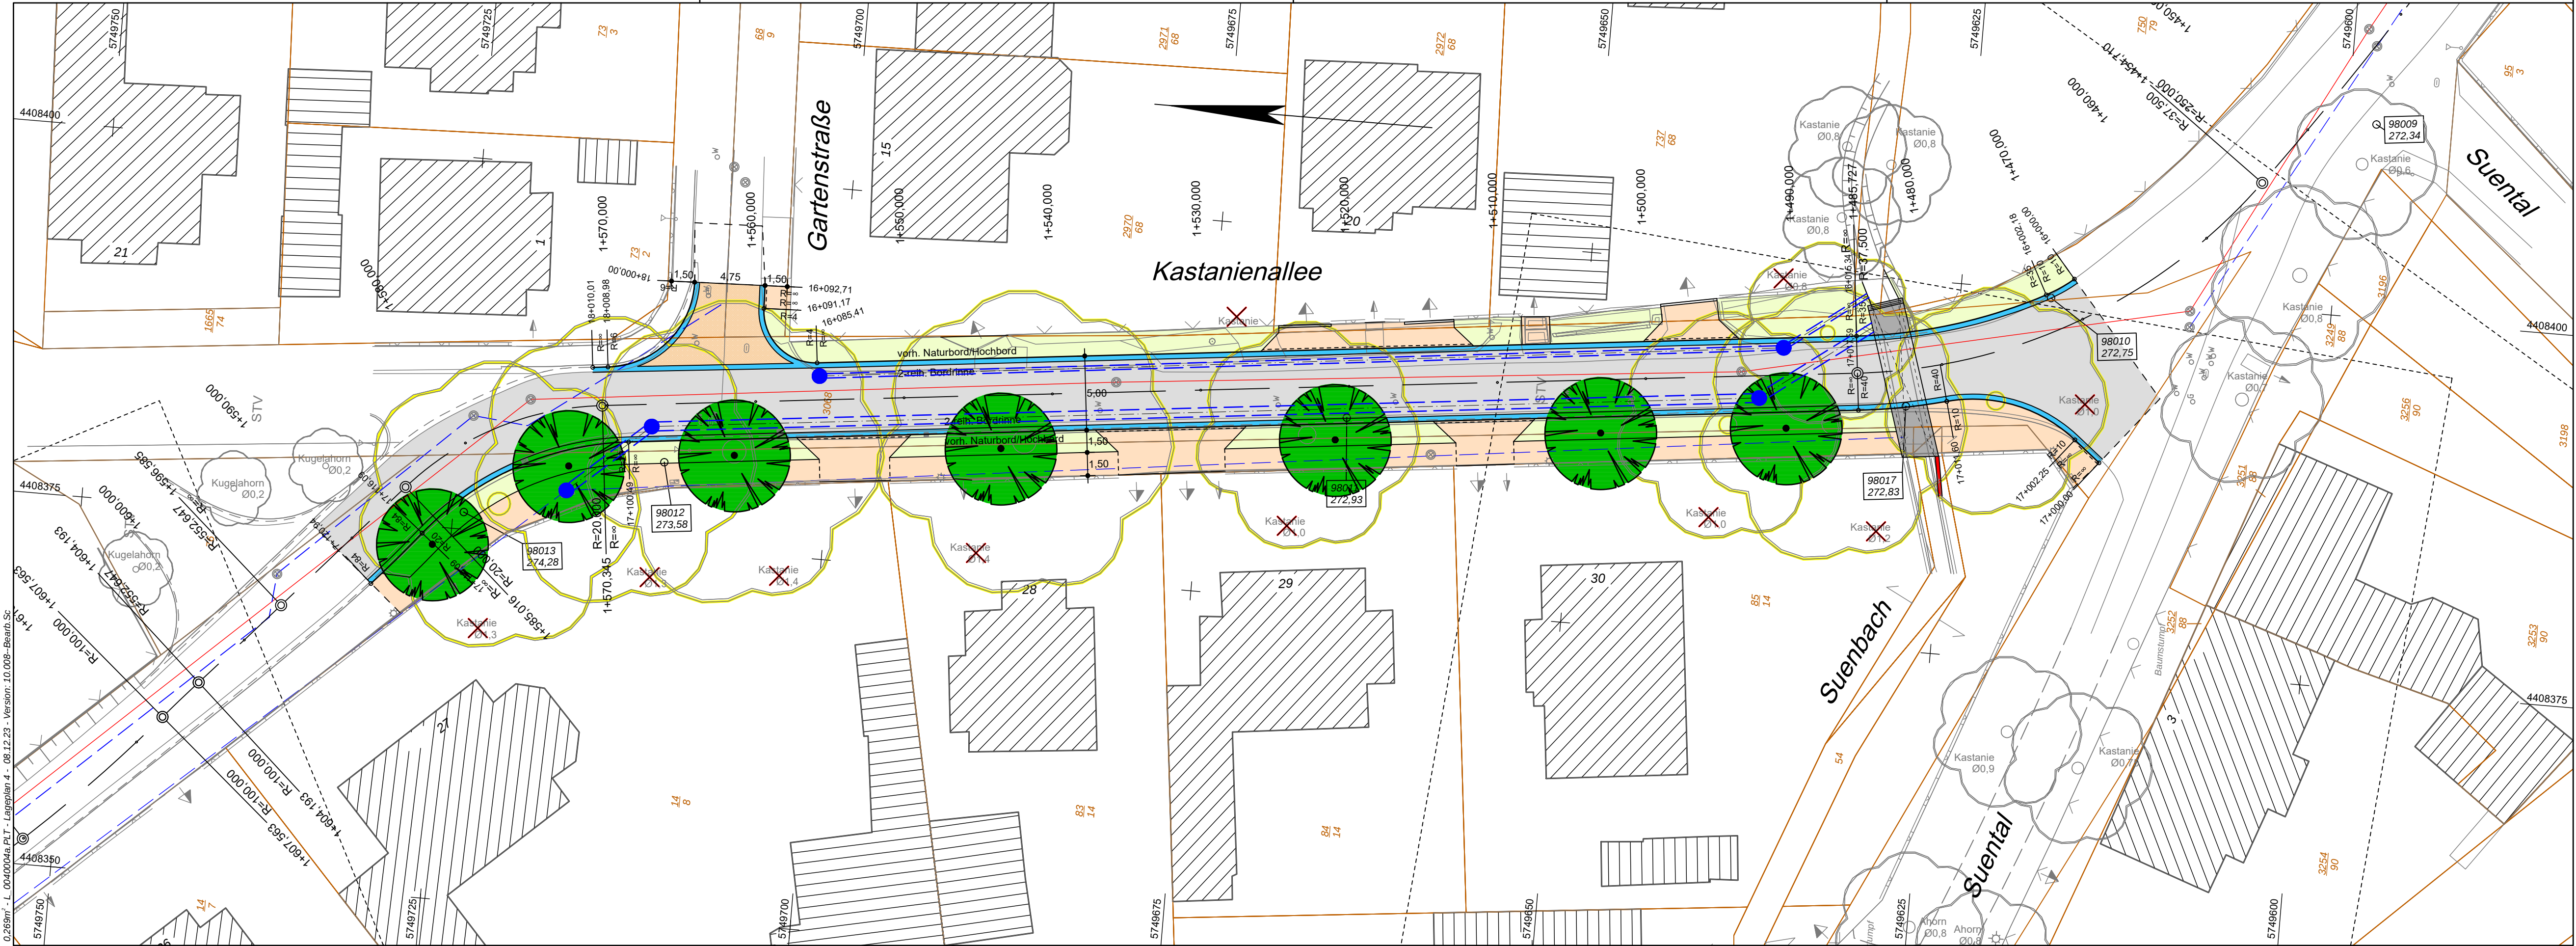

ZEICHENERKLÄRUNG									
Lageplan									
	Gemarkungsgrenze		Flurgrenze		Gemeindegrenze		Flurstücksgrenze mit Grenzstein		Hecke / Zaun
	Baum Laub / Nadel		Feuermelder		Fernsprechaushen		Kabel- u. Verteilerschacht		Schaltkasten, oberirdisch
	Laterne		Stahlgittermast		Stahlrohrmast		Stahlbetonmast		Holzmast
	Funkmast		Fahnenmast		Polizeirufsäule		Seitenablauf vorh./gepl.		Ortsdurchfahrtsstein
	Schieber Wasser/Gas		Absteller Wasser/Gas		Unter-/Oberflurhydrant		Ampel vorh./gepl.		Verkehrszeichen und Art vorh./gepl.
	Springbrunnen		Polygonpunkt m. Nr.		Durchlass DN		km-Stein		Halbmesser u. Bau-km
	Naturdenkmal Baum		Denkmal Stein		Bildstock/Kreuz		Böschung vorh.		Stützmauer
	Zufahrt/Zugang		Haltestelle		Anschlagsäule		Höhenfestpunkt mit Nr.		HFP 33
	Einschnittsböschung		Entwässerungsgraben Bankett		Fahrbahn		Bankett		Dammböschung
	Entwässerungsmulde		Entwässerungsmulde		Entwässerungsmulde		Entwässerungsmulde		Entwässerungsmulde

H= 15000m

$\frac{-1.481\%}{1531.00m}$ $\frac{+0.886\%}{725.00m}$

1:768

Neigungsbrechpunkt mit Angabe von Gefälle (-) und Steigung (+) in Prozent, Länge der Gefälle- (Steigungs-) Strecke, Halbmesser u. Bau-km

6% Fahrbahnquerneigung

Hochpunkt

Tiefpunkt

Bau-km f. Achsenschnitt

Fließrichtung / -wechsel

Zufahrt m. Bordabsenkung

Legende:

Fahrbahn Asphaltdecke AC 11 DS

Fahrbahn Tegula-Betonsteinpflaster h= 8 cm

Fahrbahn Tegula-Betonsteinpflaster h= 10 cm


Gehweg Tegula-Betonsteinpflaster h= 8 cm

Beton

Grünfläche

Nr.	Art der Änderung	Datum	Aufgestellt

Entwurfsbearbeitung:		Datum	Zeichen
Conterra Planungsgesellschaft mbH		bearbeitet 12/23	Scheele
HOCH- UND TIEFBAU - VERKEHRSPLANUNG BAULEITPLANUNG - VERMESSUNG BAUBERATUNG UND BAULEITUNG Tel. 039452/84193, Fax. 039452/84194 Internet: www.conterra-goslar.de e-mail: info@conterra-goslar.de		gezeichnet 12/23	Scheele
Harzburger Straße 24 38871 Ilsenburg		geprüft:	

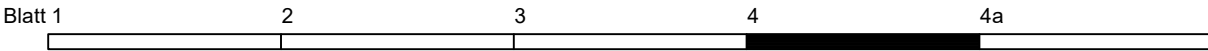

Stadt Ilsenburg		Unterlage-Nr. 5 Blatt-Nr. 4 Reg.-Nr. ILSN069	
		Datum	Zeichen
Ausbau der Kastanienallee in Ilsenburg		nachgeprüft	
		Lageplan M. 1:250	
Aufgestellt: Ilsenburg, den _____ Stadt Ilsenburg		Genehmigt: Ilsenburg, den _____ Stadt Ilsenburg	
im Auftrage: _____		im Auftrage: _____	

Grundplan Grundriss	Blatt:	hergestellt: 01.12.2008 Verm.-Büro Lohr Unterschrift / Datum:
Maßnahme: Kastanienallee, Ilsenburg Maßstab: 1:250	Stand vom: 30.06.16 Feldvergleich vom: 19.10.2015	