


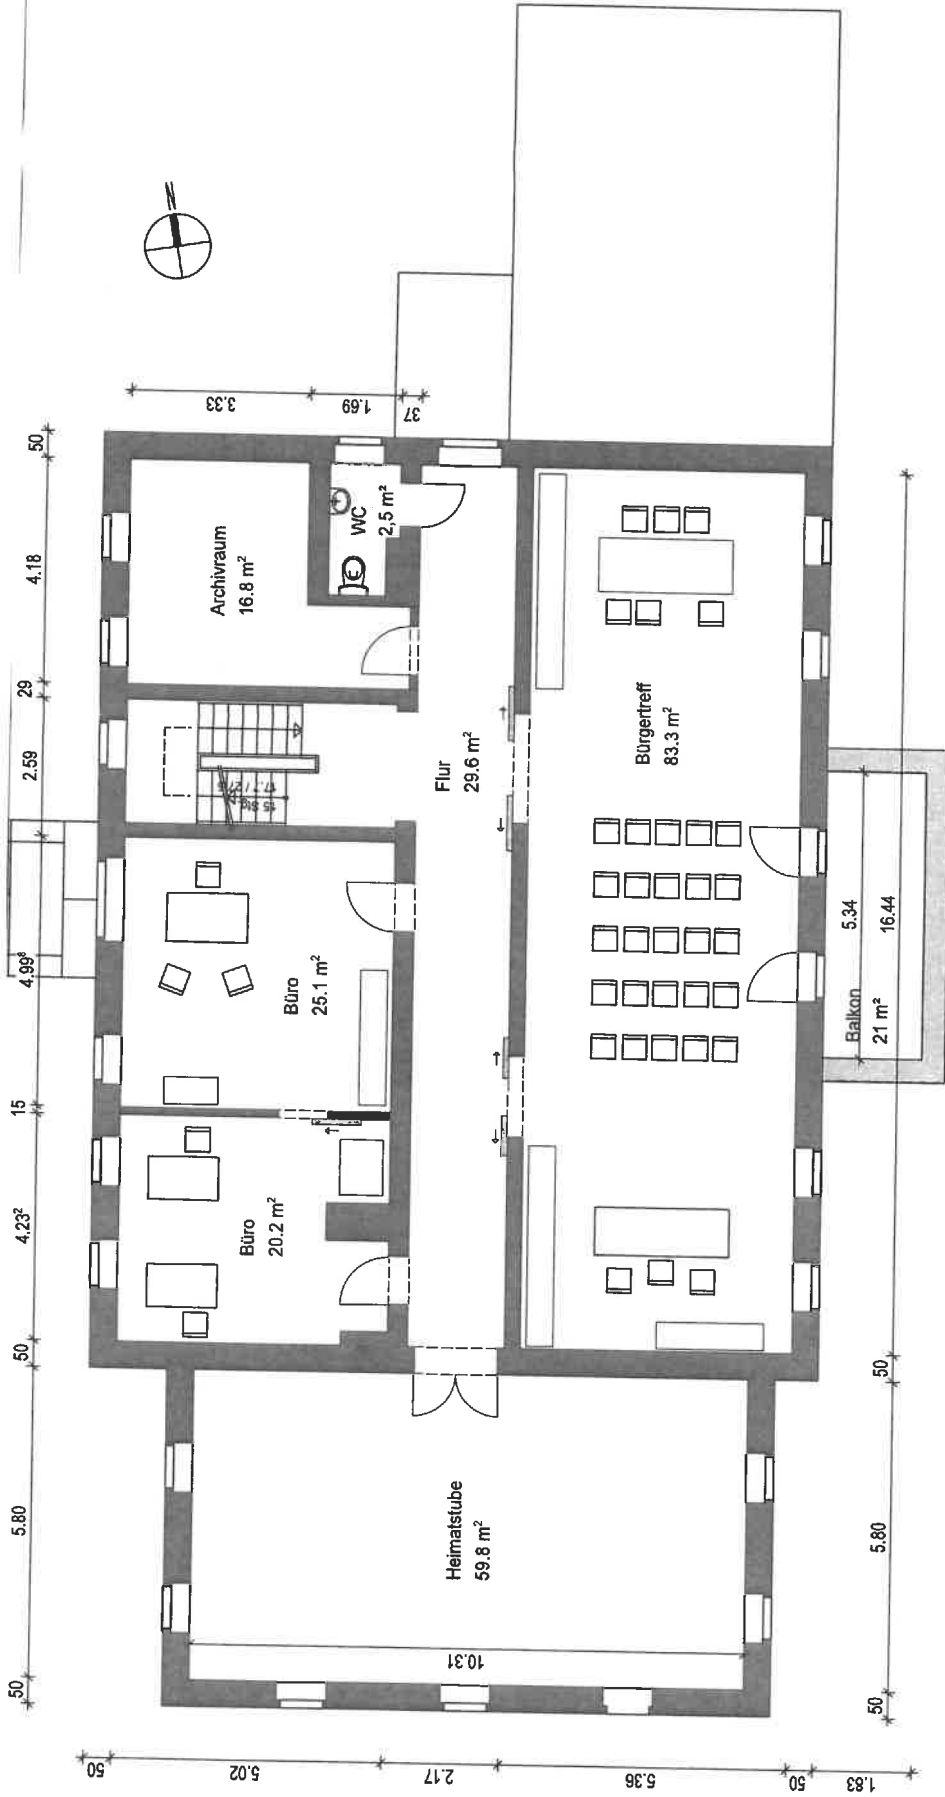

AADe Atelier für
Architektur &
Denkmalpflege
Georg-Schumann-Straße 50, 04155 Leipzig | Tel.: 0341 / 586 168 40 | Mail: leipzig@aad-web.de | www.aad-web.de

Jürgens Architekten

22 | 02 | GEMEINDEHAUS WEDLITZ

Baudort:
WEDLITZER HAUPTSTRAßE 12
06429 NIENBURG (SAALE), OT WEDLITZ
Bauherr:
STADT NIENBURG (SAALE)

Plan 3.02.01 **GRUNDRISS OG**

Maßstab: 1:100	Datum: 16.05.2022	Bearbeiter: C. Akl	Architekt: B. Jürgens
-------------------	----------------------	-----------------------	--------------------------