


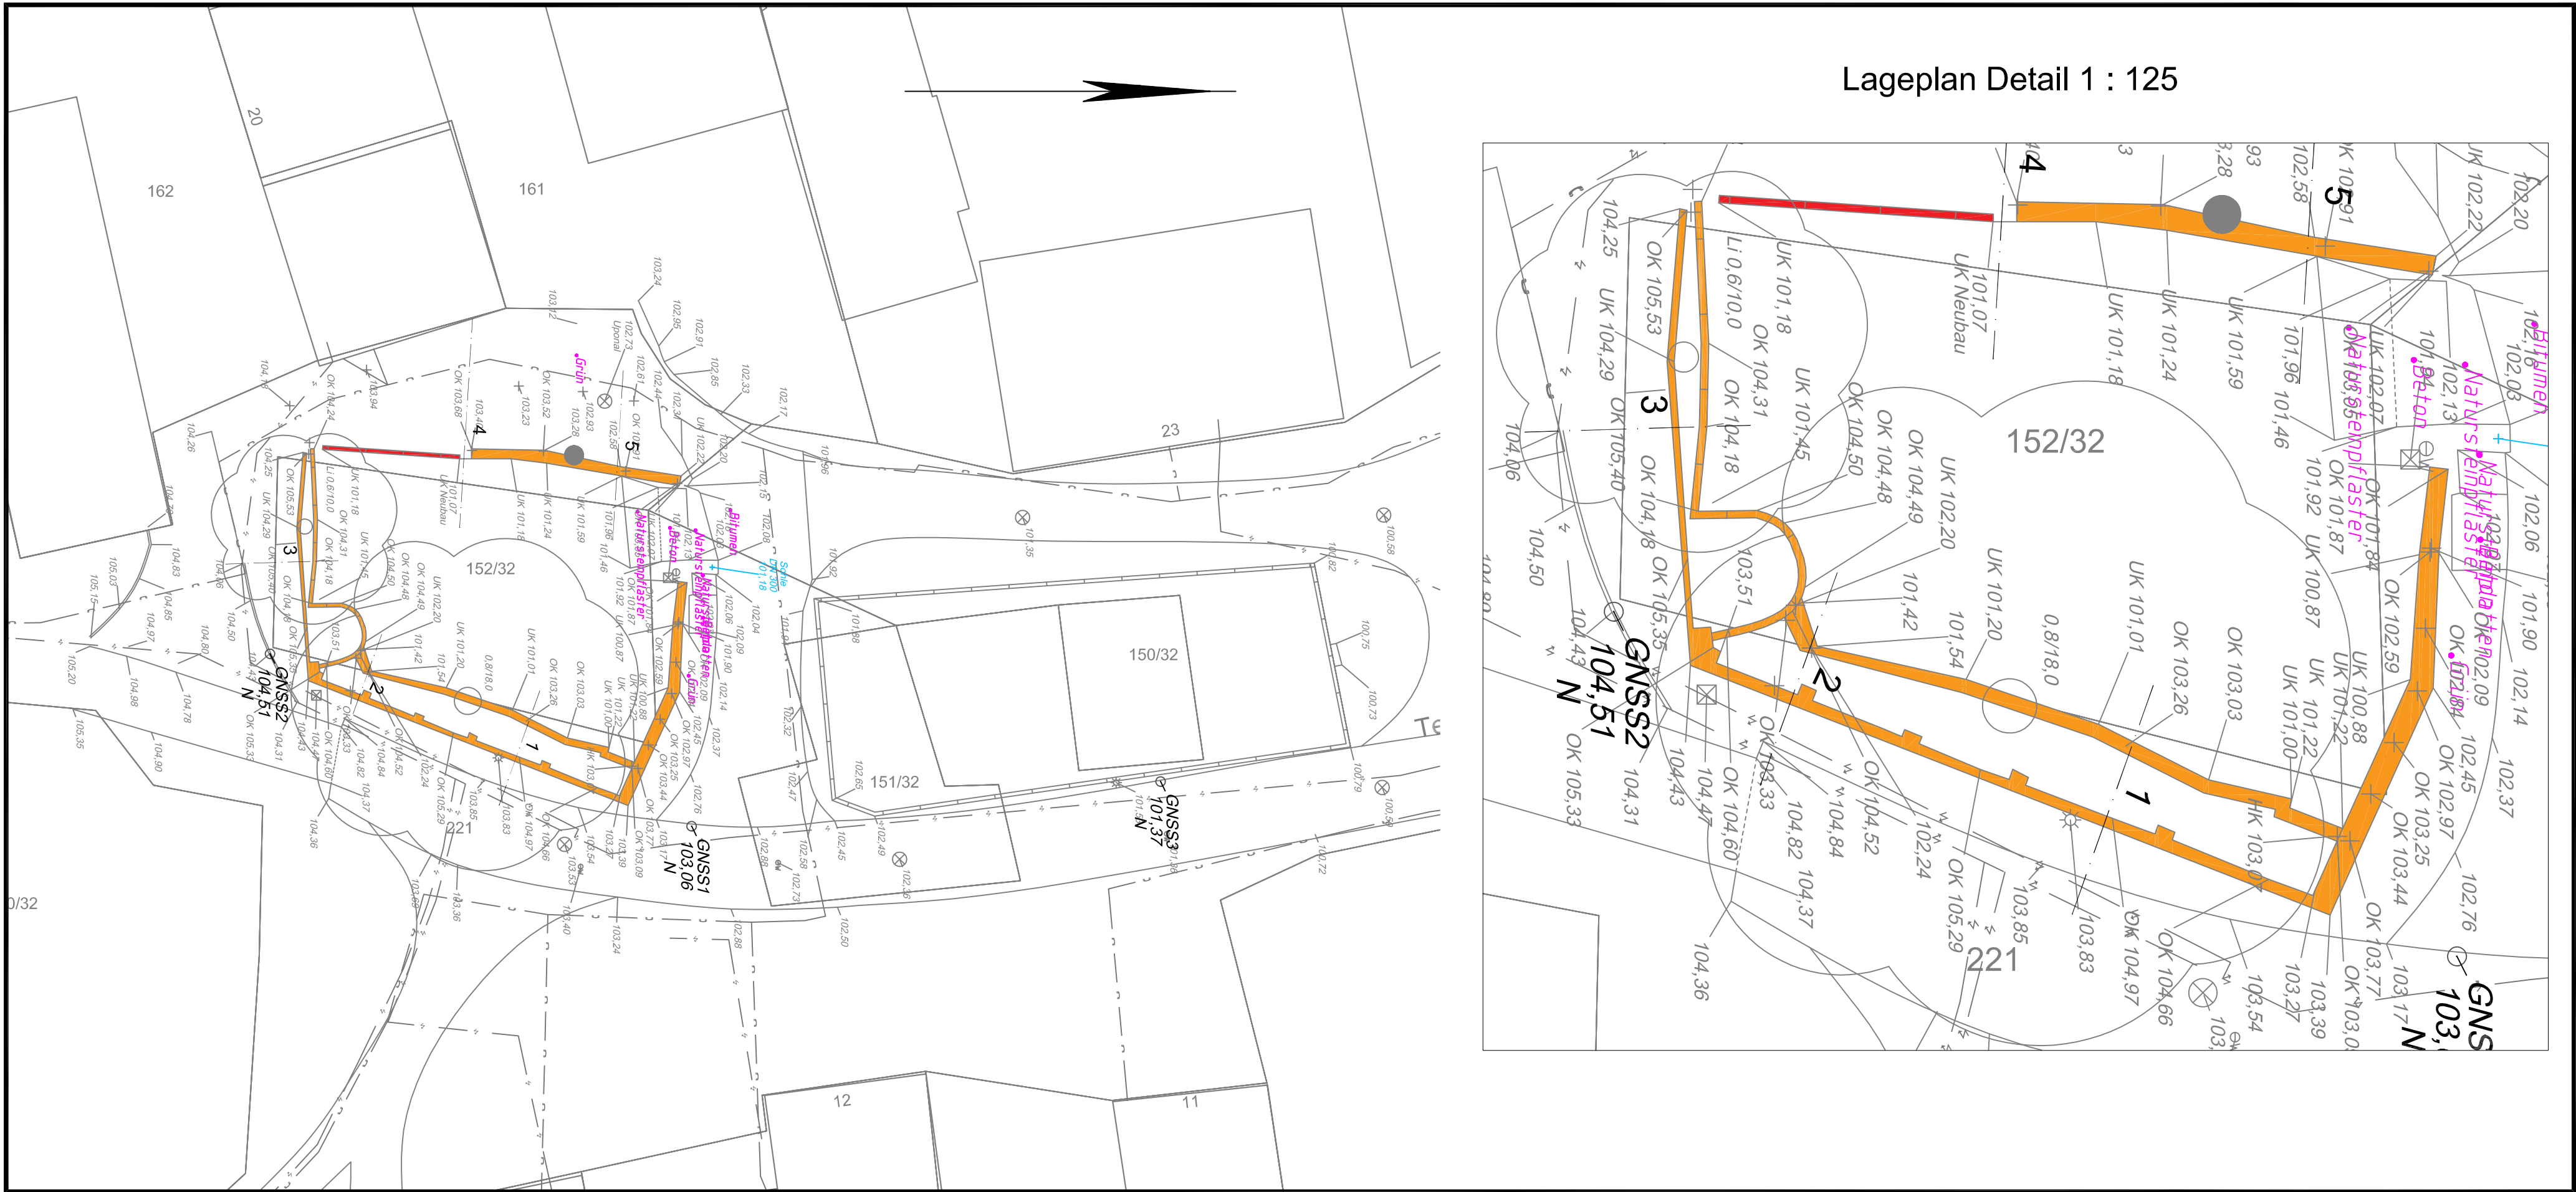

ZEICHENERKLÄRUNG Lageplanunterblatt			
	Gemeindegrenze		Aufnahmepkt. mit Höhenangabe
	Gemarkungsgrenze		Polygonpkt. mit Höhenangabe
	Flurgrenze		Sicherungspkt mit Höhenangabe
	Flurstücksgrenze m. Grenzsteinen		Trigon. Pkt mit Höhenangabe
			Höhenfestspkt. mit Höhenangabe
			Höhenhilfsfestspkt. m. Höhenangabe

	Unterflurhydrant		Kilometerstein / Kilometertafel		Gebüsch		Stützmauer m. aufgesetz. Zaun
	Oberflurhydrant		OD-Stein / OD-Tafel		Laubwald		Stützmauer
	Schacht / Kanaldeckel		OD-Schild		Nadelwald		Mauer mit aufgesetztem Zaun
	Rechteckschacht		Schaltkasten		Mischwald		Mauer
	Zufahrt		Denkmal		Geländer / Handlauf		Zaun
	Zugang		Busch		Hecke		Zaun mit Fundament

ZEICHENERKLÄRUNG Koordinierter Leitungsplan			
Bestand			
	Niederspannung		Trinkwasser
	Mittelspannung		Telekommunikation
	Hochspannung		Kabelfernsehen
			Beleuchtung
			Gas
			Abwasserunterdruckleitung
			Abwasserdruckrohrleitung
			Schmutzwasser
			Regenwasserabnehmer
			Abwasserunterdruckleitung
			Abwasserdruckrohrleitung
			Mischwasser
			Trinkwasserleitung (TWL)

Entwurfs- und Ausführungsplanung

5			
4			
3			
2			
1			
Nr.	Art der Änderung	Datum	Name

Damer + Partner
- Beratende Ingenieure -

Kaiserstraße 2
38690 Goslar
Tel. 05324 / 7703-0

Hasseröder Straße 10
38855 Wernigerode
Tel. 03943 / 9490-0

www.damer-partner.de

Stand : 30.01.2015

	Datum	Zeichen
bearbeitet	Nov. 2014	Giesecke
gezeichnet	Nov. 2014	von Glo
geprüft	Nov. 2014	Damer

Stadt Osterwieck
Am Markt 11
38835 Osterwieck

Unterlage Nr. 5
Blatt Nr. 1
Blattformat 297x765

Datum	Zeichen

Erneuerung der Stützmauer
in der Straße "Teichstraße"
in der Stadt Osterwieck
Ortsteil Osterode

bearbeitet	
gezeichnet	
geprüft	

Lageplan
Maßstab 1 : 250

Aufgestellt :

Geprüft / Genehmigt :