


Lageplan

Gemarkung: Osterwieck

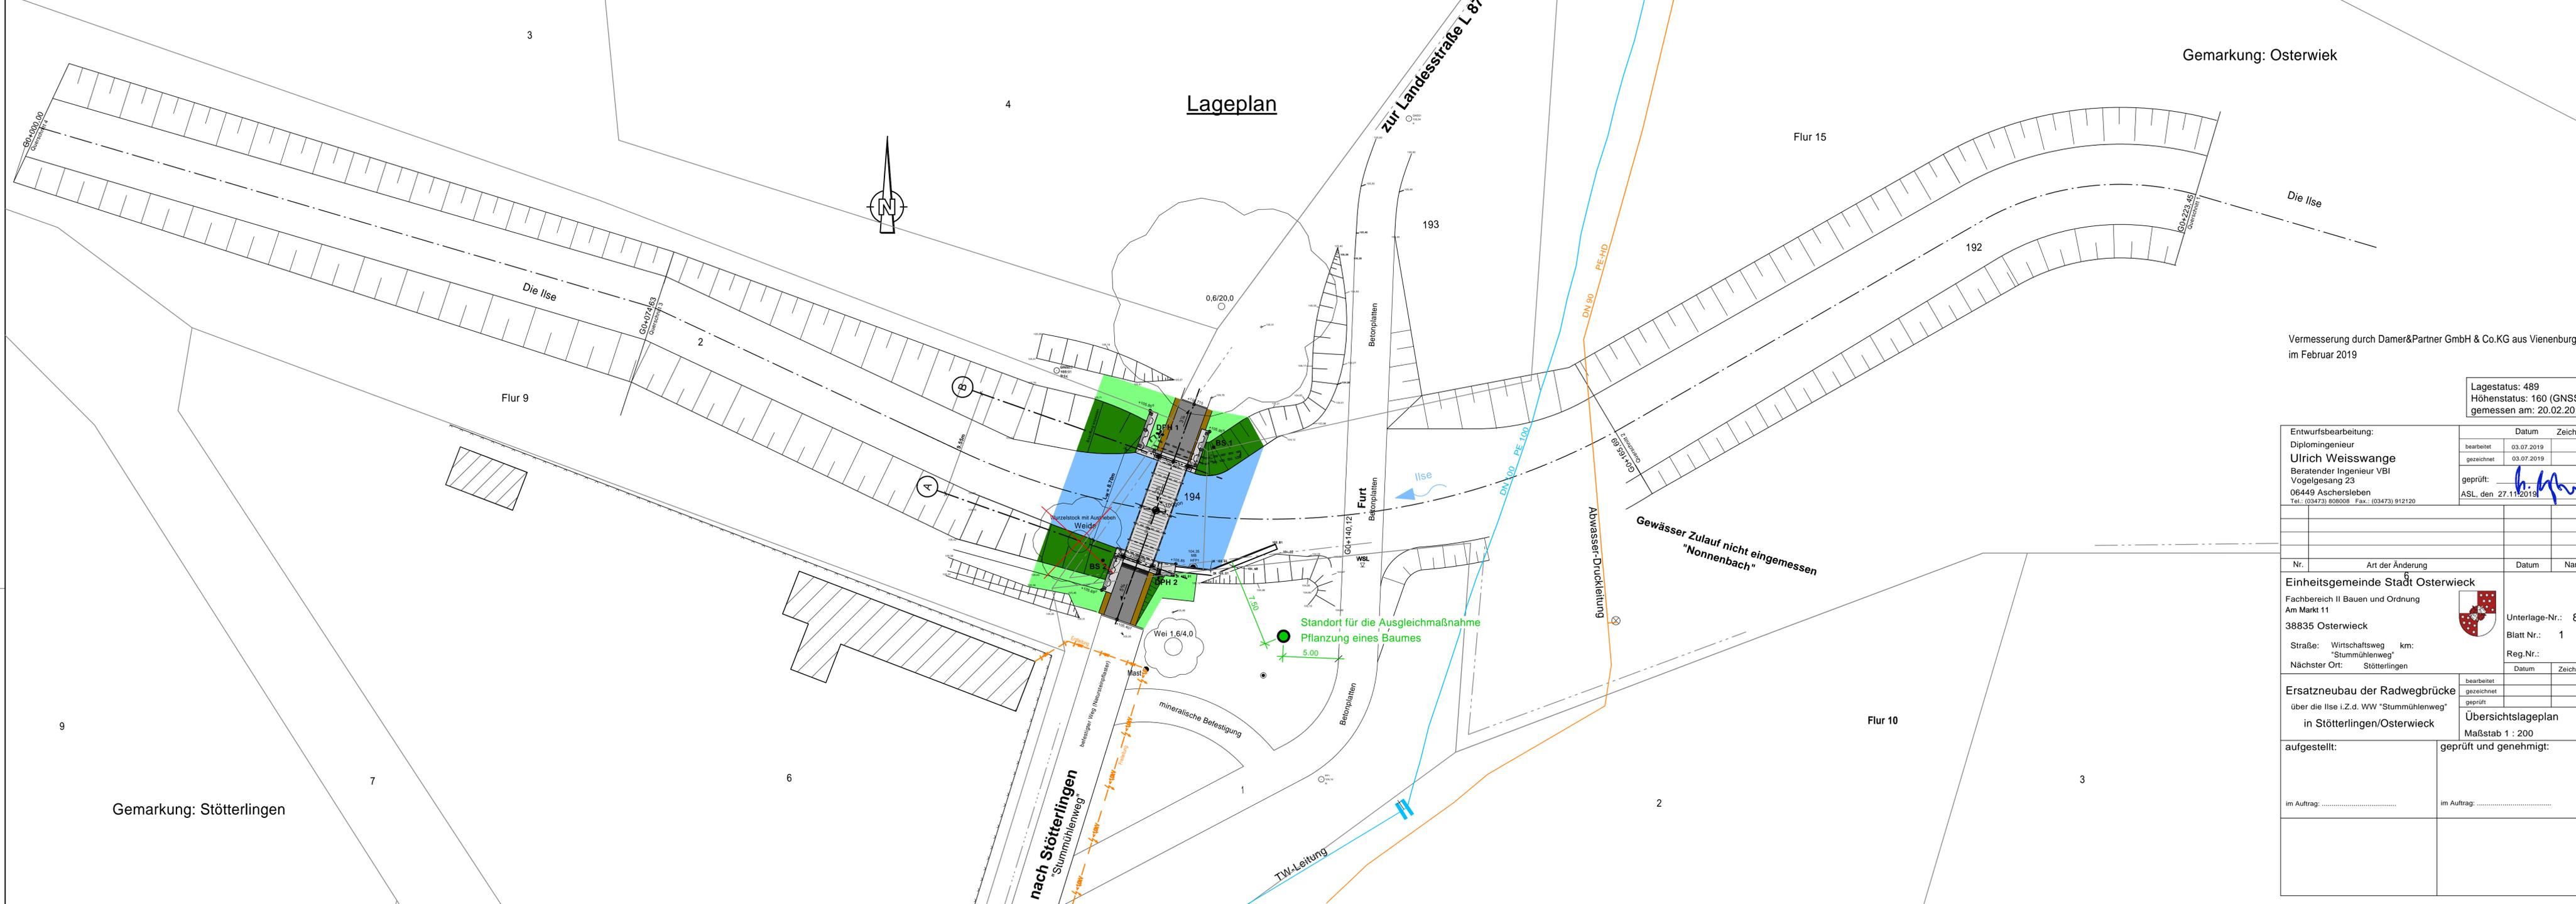

Vermessung durch Damer&Partner GmbH & Co.KG aus Vienenburg
im Februar 2019

Lagestatus: 489
Höhenstatus: 160 (GNSS)
gemessen am: 20.02.2018

Entwurfsbearbeitung:	Datum	Zeichen
Diplomingenieur	03.07.2019	
Ulrich Weisswange	03.07.2019	
Beratender Ingenieur VBI		
Vogelgesang 23	geprüft:	<i>h. m.</i>
06449 Aschersleben	ASL, den	27.11.2019
Tel.: (03473) 808008 Fax.: (03473) 912120		

Nr.	Art der Änderung	Datum	Name
Einheitsgemeinde Stadt Osterwieck			
Fachbereich II Bauen und Ordnung			
Am Markt 11			
38835 Osterwieck			
Straße: Wirtschaftsweg km:			
"Stummühlenweg"			
Nächster Ort: Stötterlingen			
		Datum	Zeichen

Übersichtslageplan	Maßstab 1 : 200
bearbeitet	
gezeichnet	
geprüft	

aufgestellt:	geprüft und genehmigt:
im Auftrag:	im Auftrag:

Gemarkung: Stötterlingen