




Grundriss

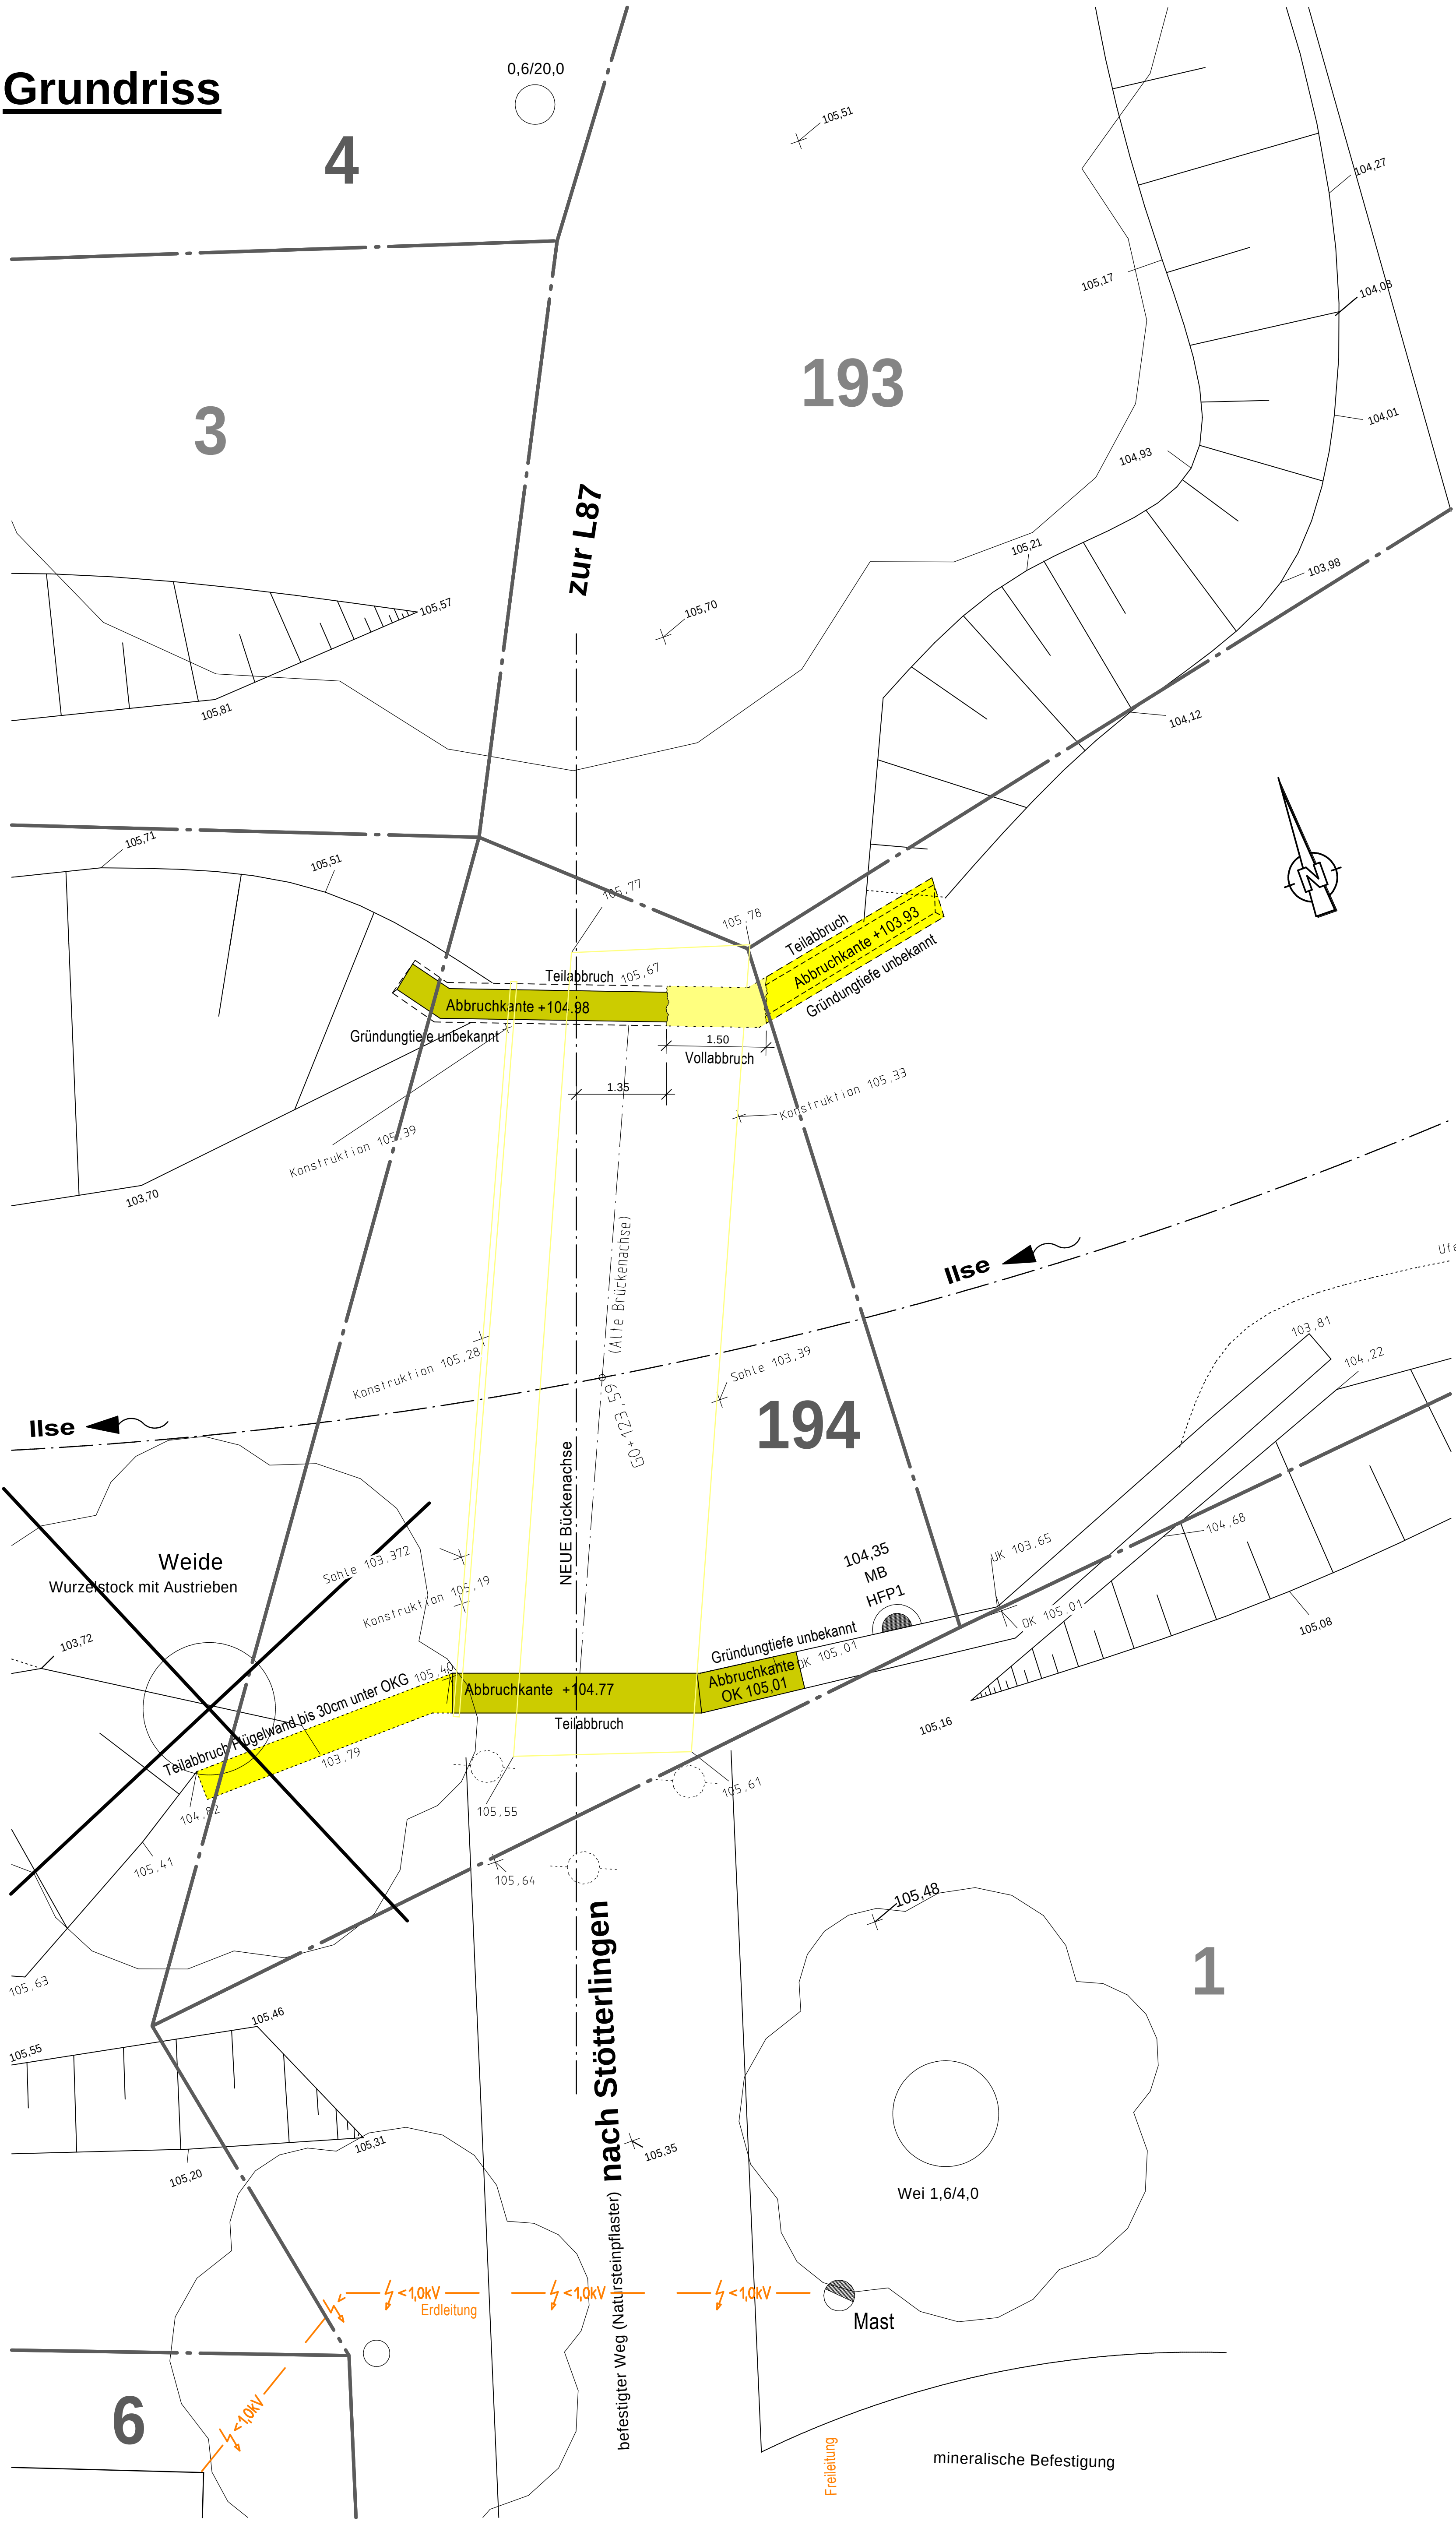


Längsschnitt Brücke Oberstrom

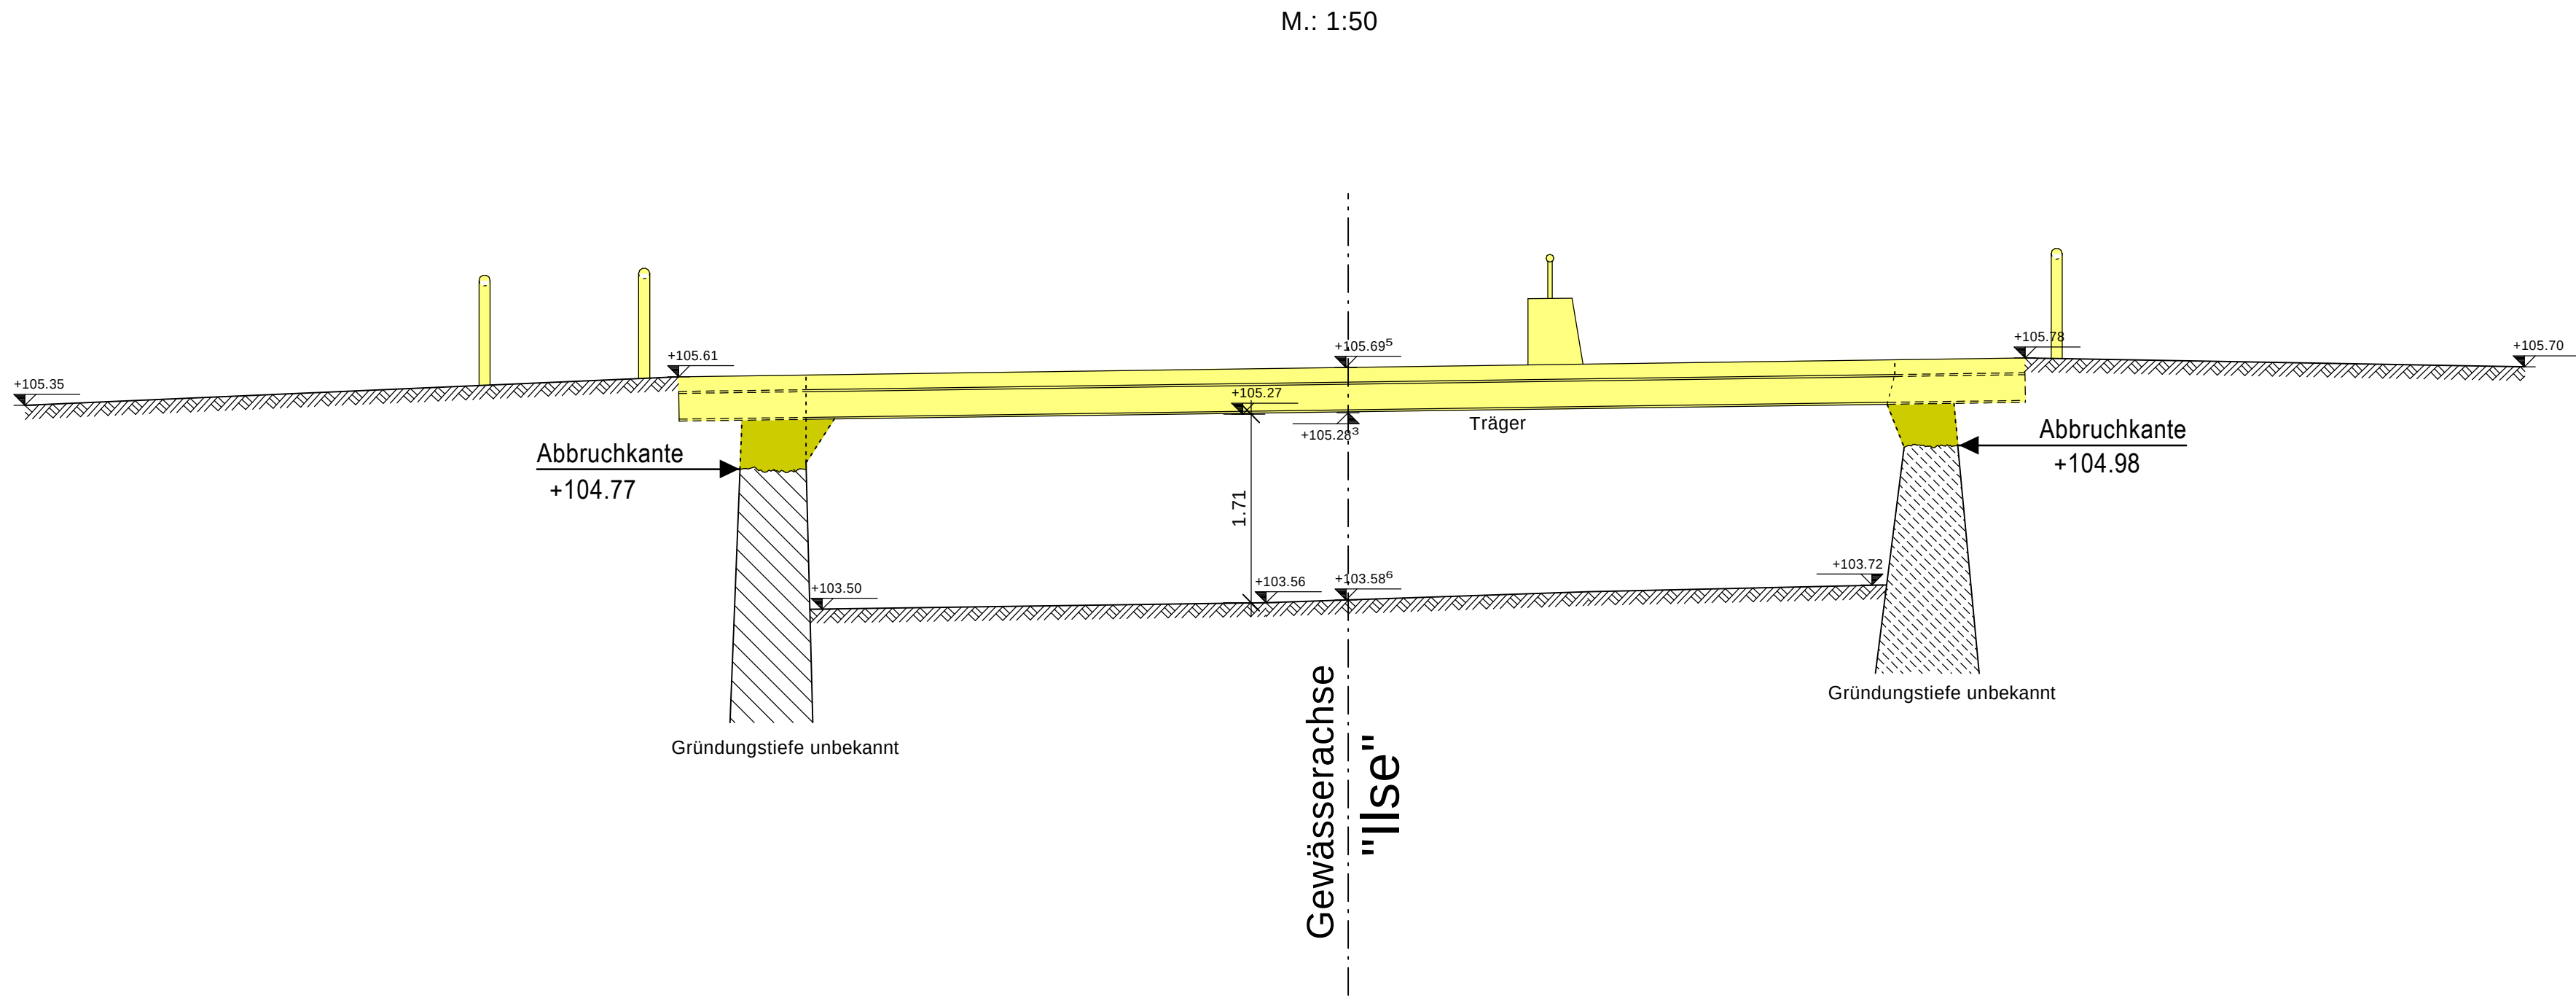


Querschnitt Brücke

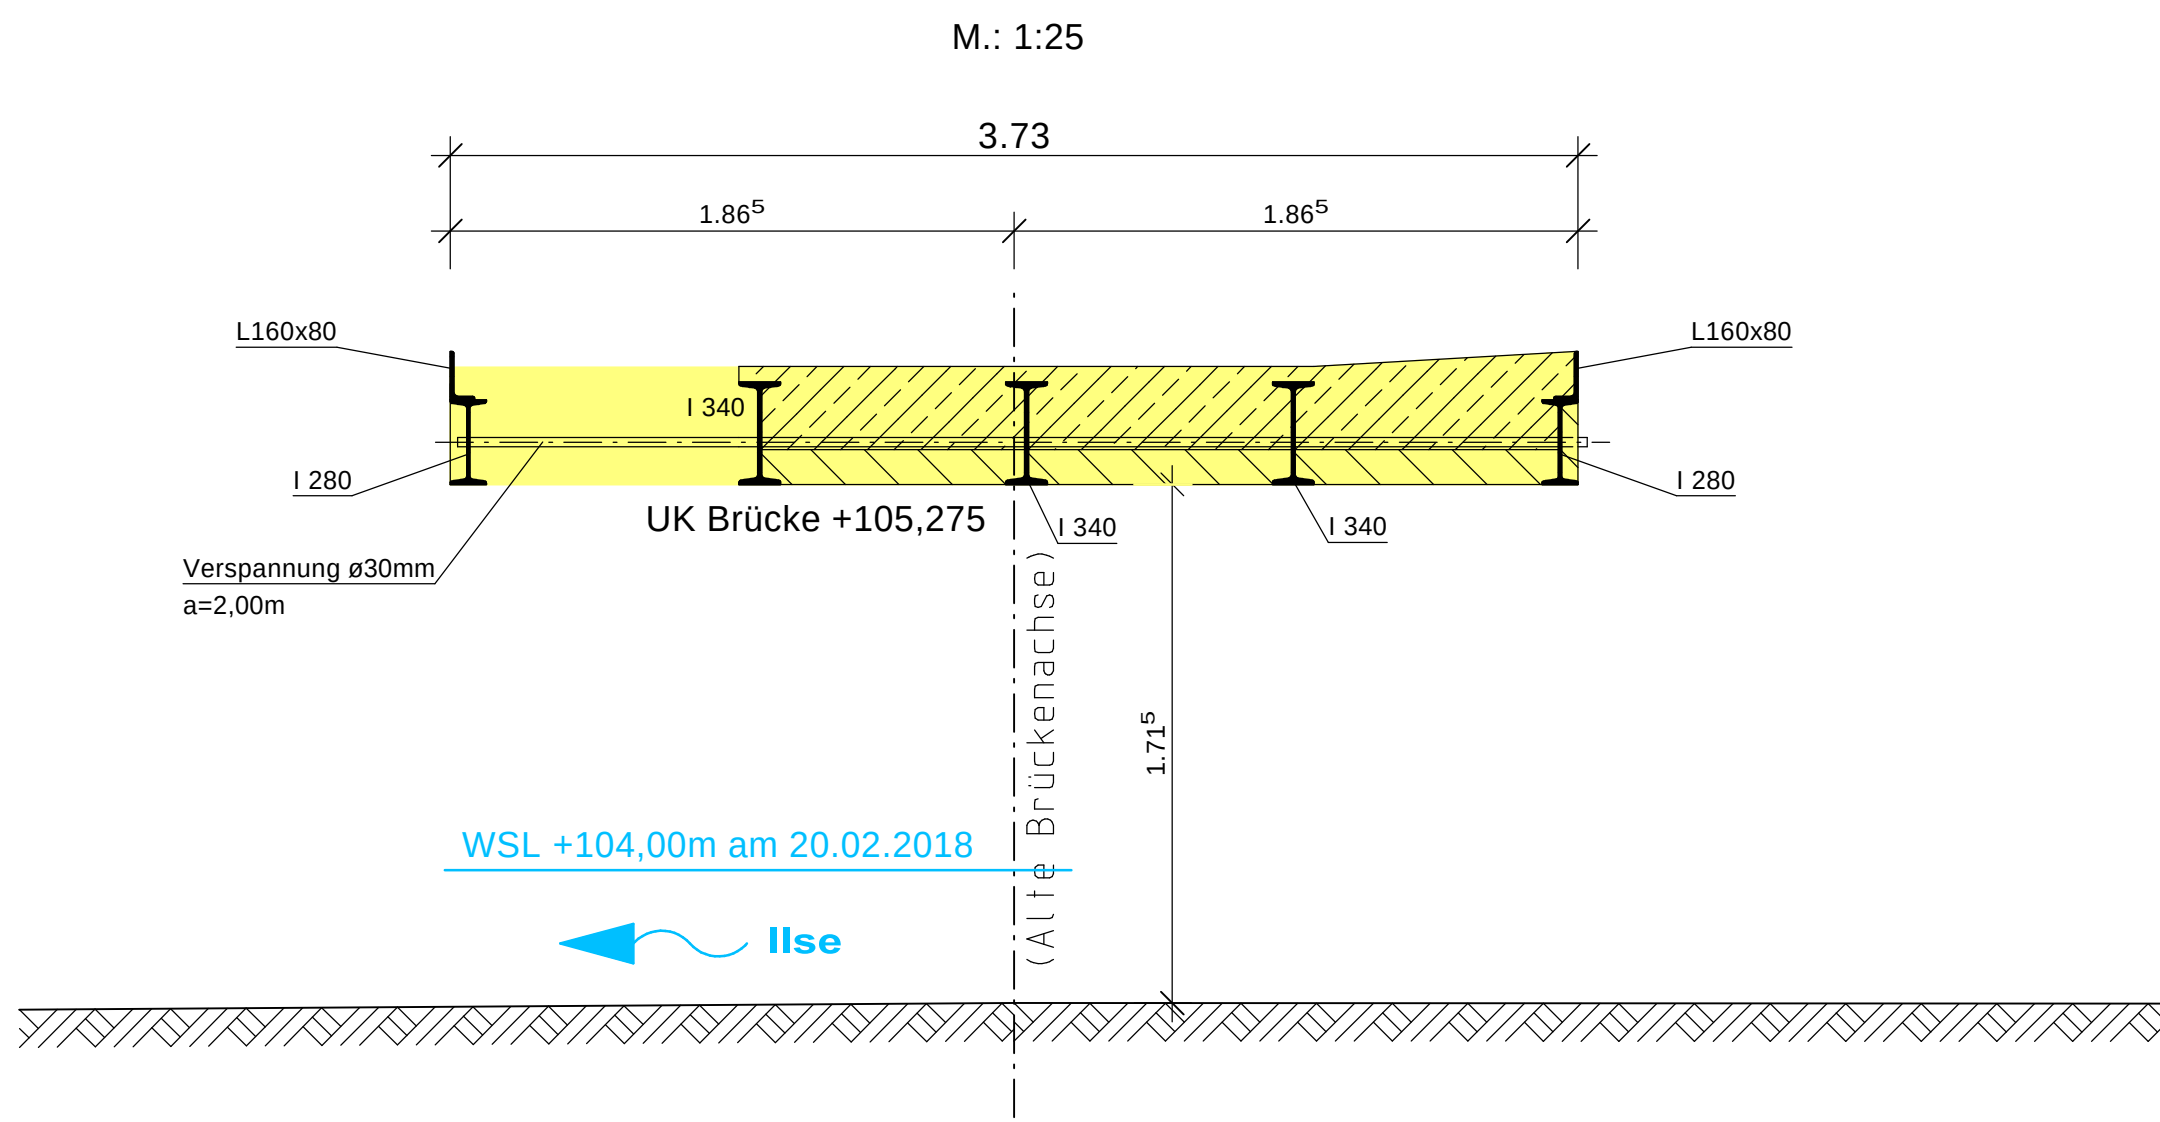

Widerlageransicht Nord

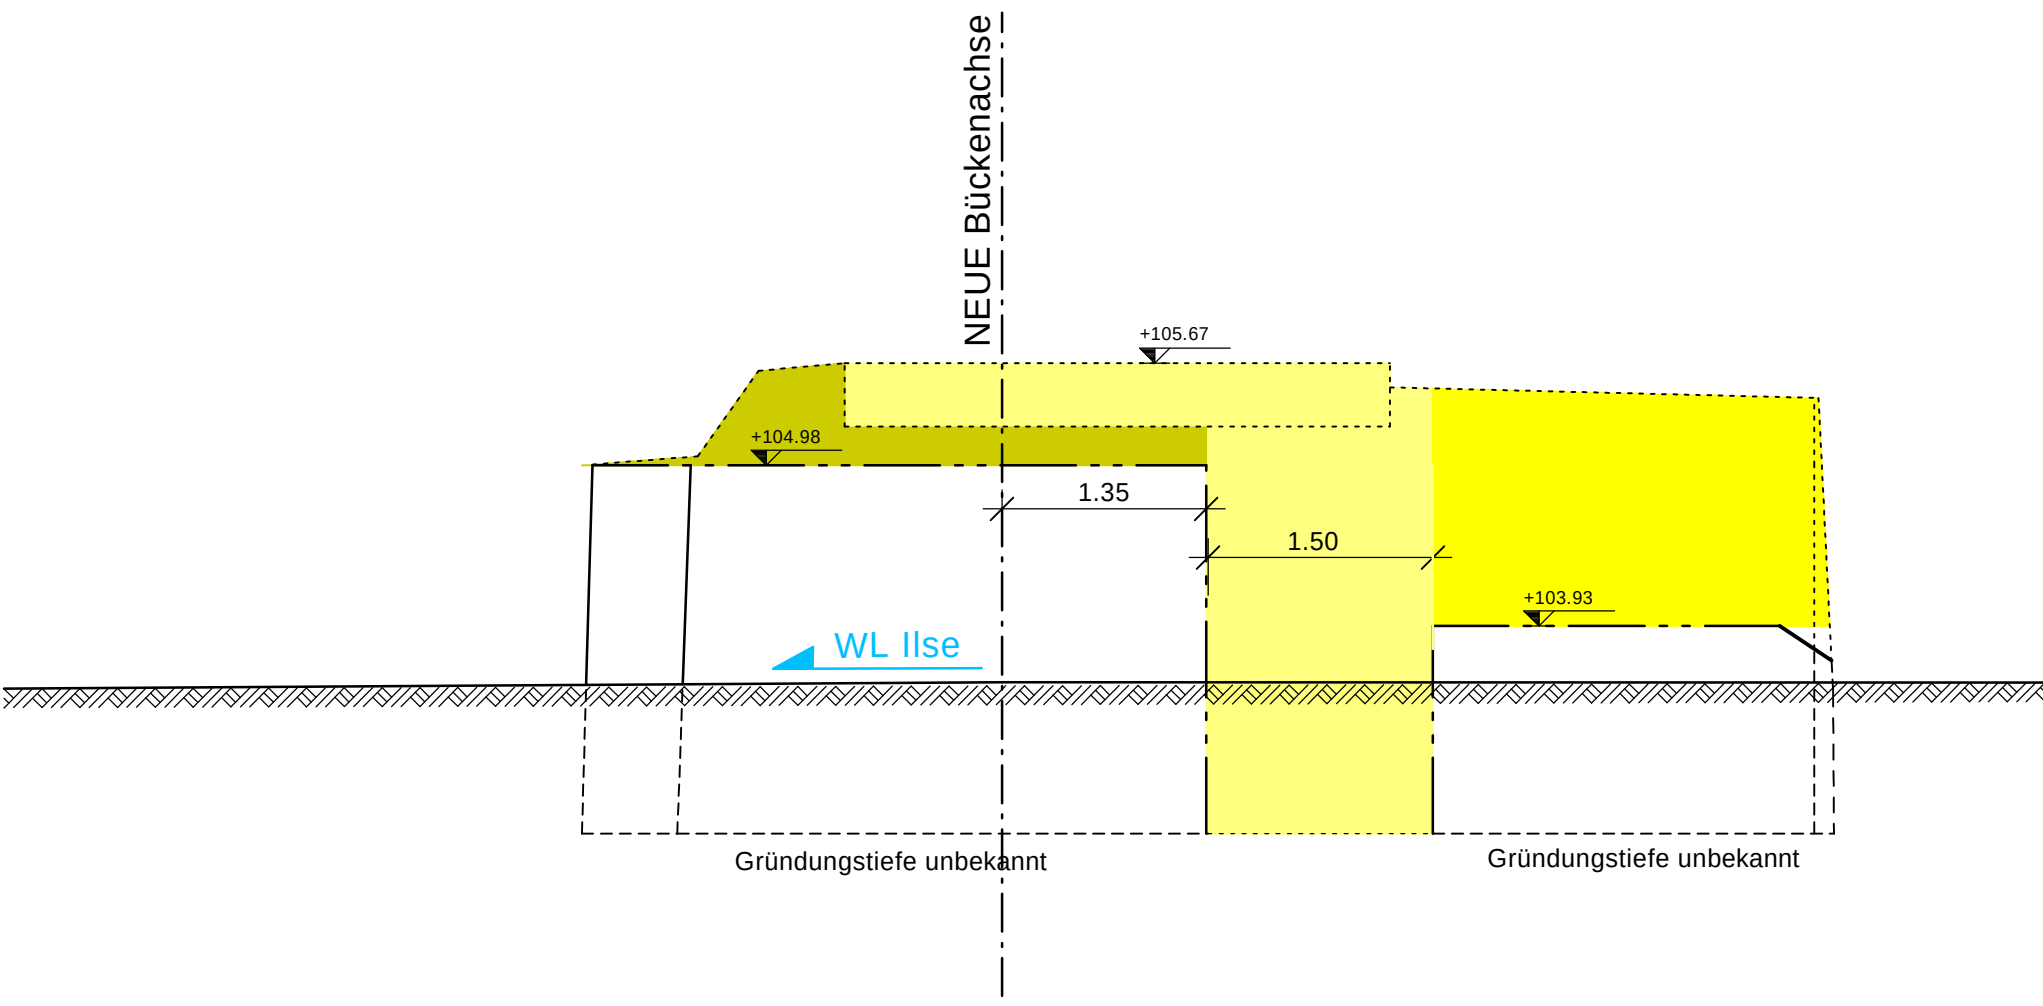

Widerlageransicht Süd

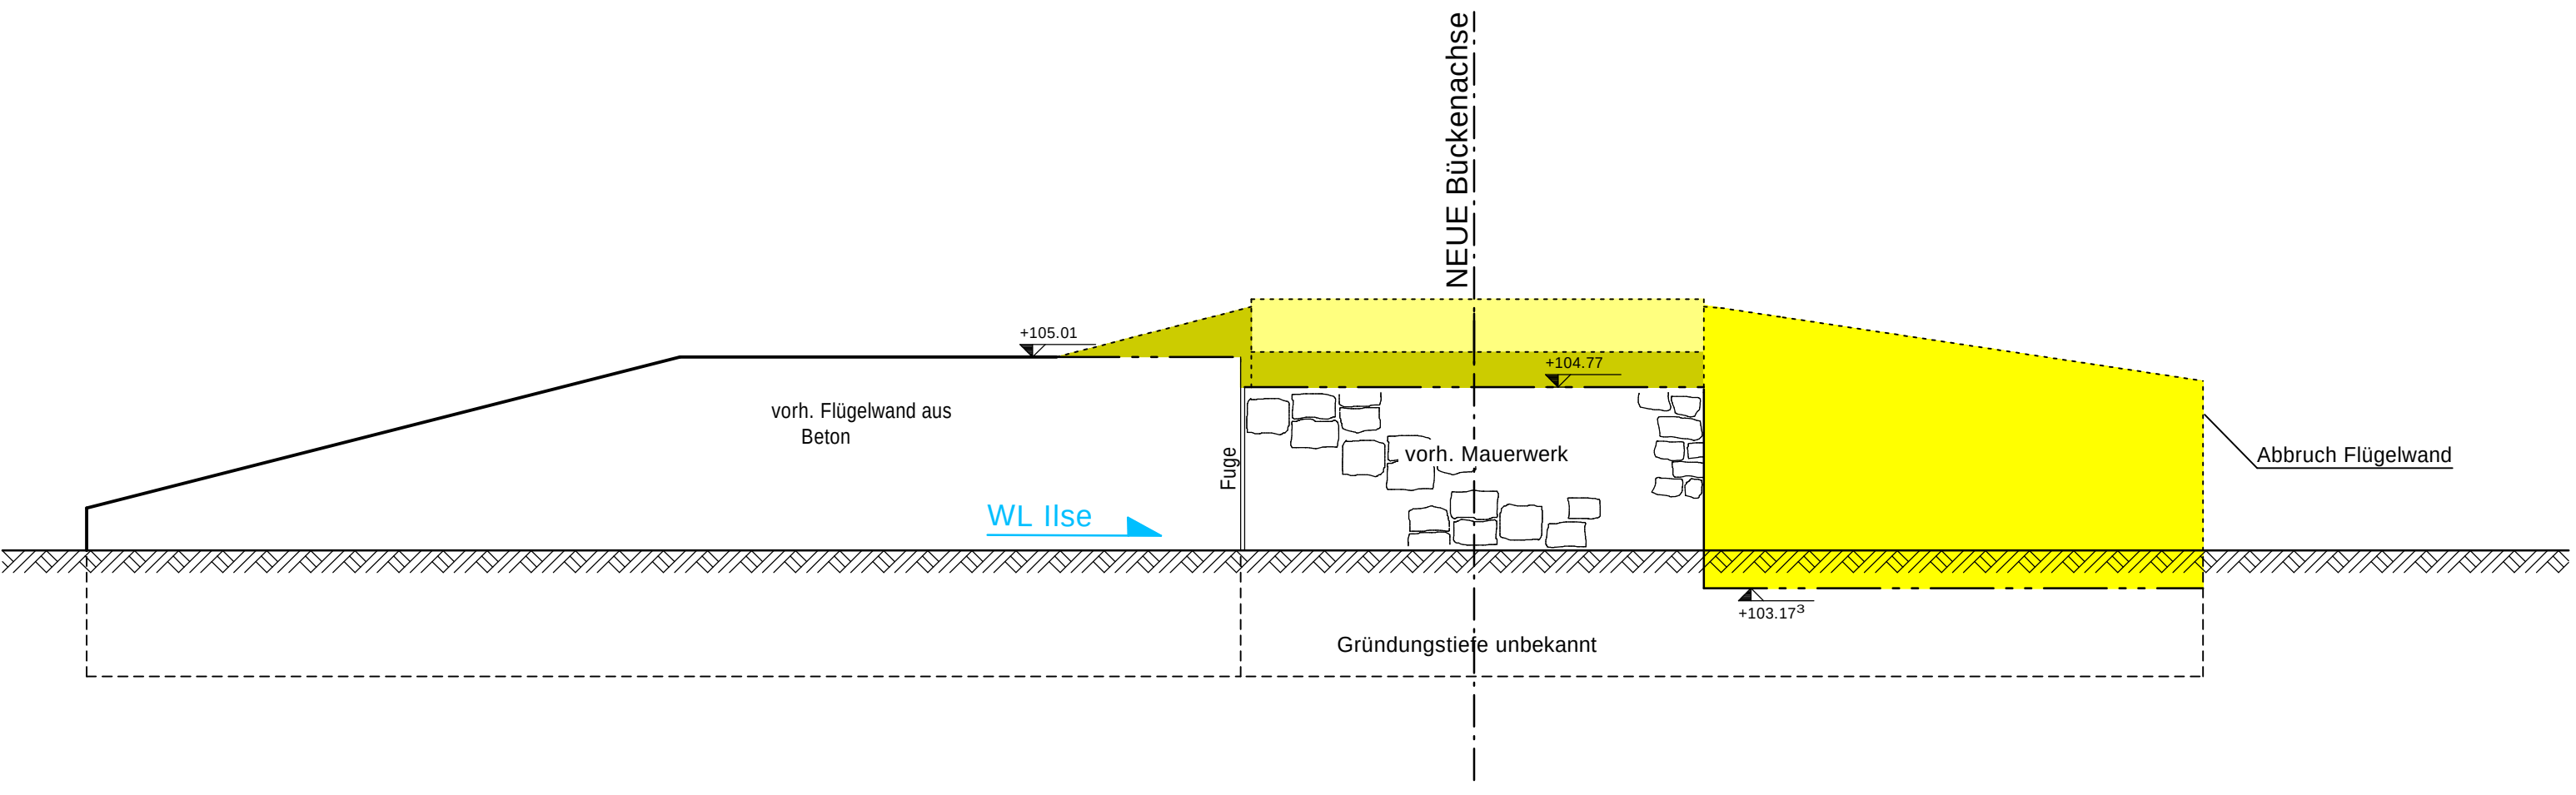

LEGENDE:

- Teilabbruch bis 30cm unter neuer Geländeoberkante
- Teilabbruch bis vorgegebener Höhenkote
- Vollabbruch

Entwurfsbearbeitung: Diplomingenieur Ulrich Weisswange Beratender Ingenieur VBI Vogelgesang 23 06449 Aschersleben Tel.: (03473) 808008 Fax.: (03473) 912120		Datum bearbeitet: 03.07.2019 gezeichnet: 03.07.2019 geprüft: <i>[Signature]</i> ASL, den 27.11.2019	Zeichen
Nr.	Art der Änderung	Datum	Name
Einheitsgemeinde Stadt Osterwieck Fachbereich II Bauen und Ordnung Am Markt 11 38835 Osterwieck Straße: Wirtschaftsweg km: "Stummühlenweg" Nächster Ort: Stötterlingen		Unterlage-Nr.: 8 Blatt Nr.: 4 Reg.Nr.: Datum	Zeichen
Ersatzneubau der Radwegbrücke über die Ilse i.Z.d. WW "Stummühlenweg" in Stötterlingen/Osterwieck		Abbruchplan Maßstab 1 : 50/25	
aufgestellt:		geprüft und genehmigt:	
im Auftrag:		im Auftrag:	