


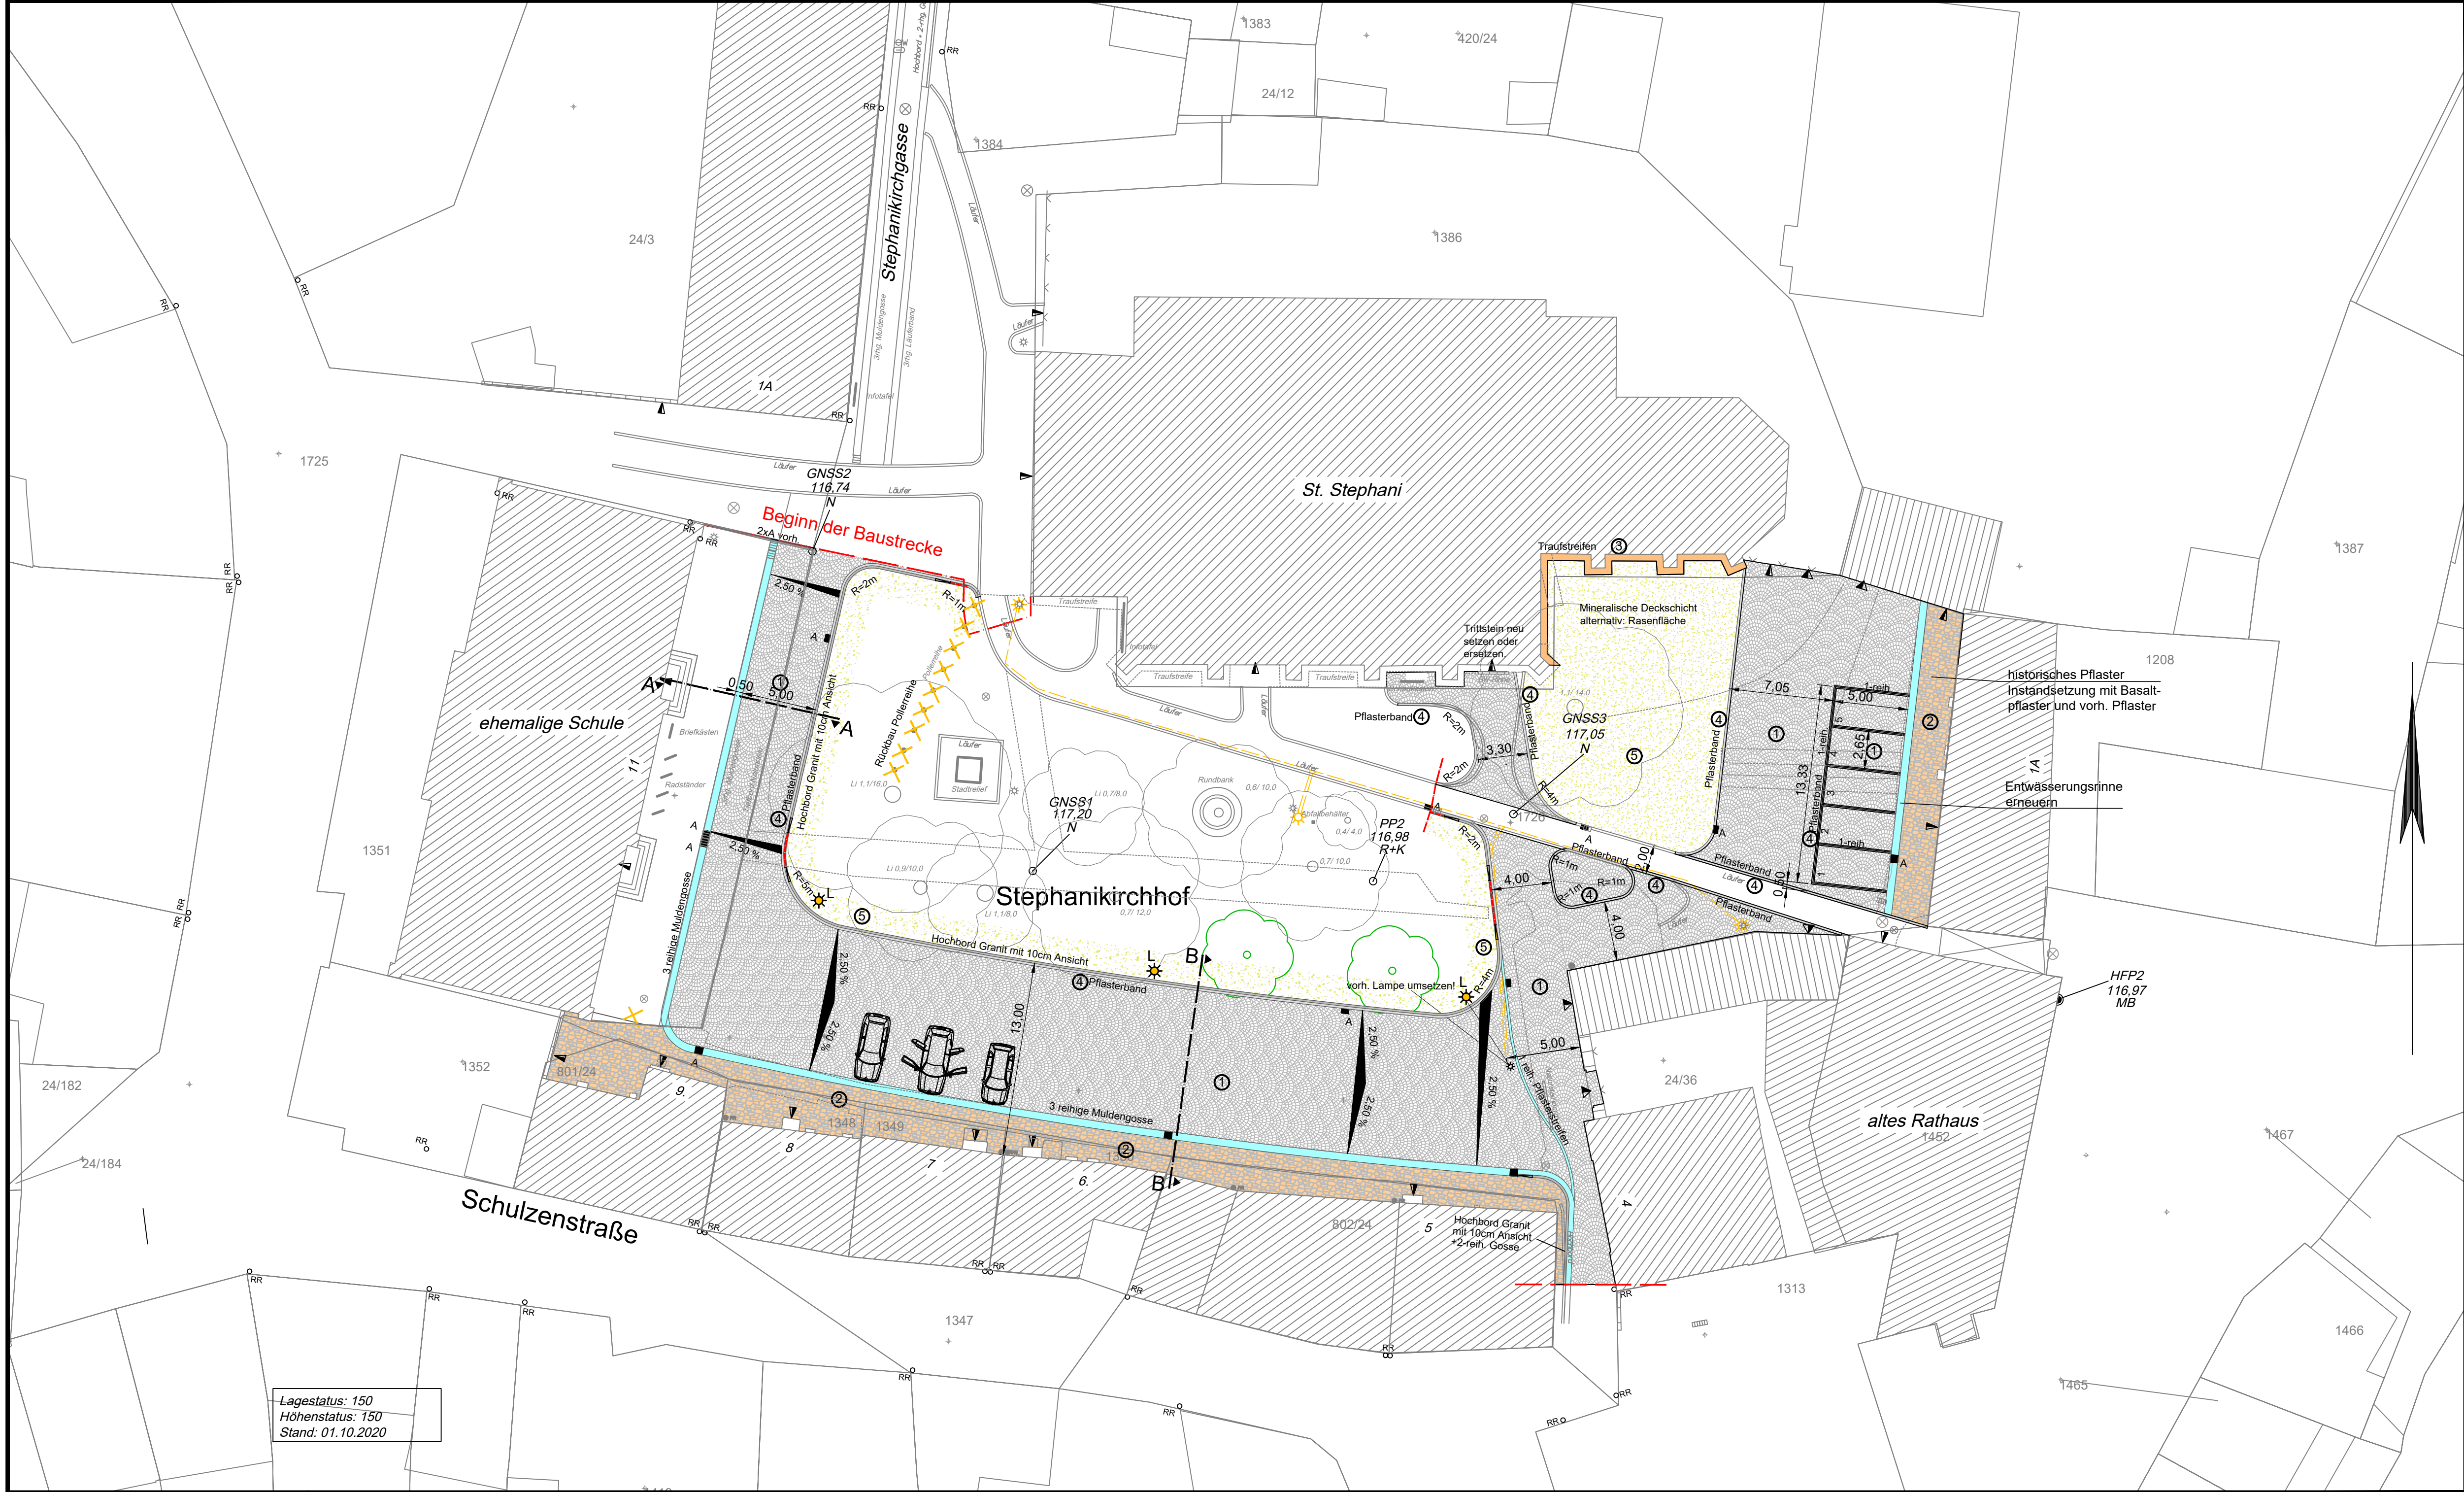

Lagestatus: 150
Höhenstatus: 150
Stand: 01.10.2020

ZEICHENERKLÄRUNG Lageplanunterblatt			
	Aufnahmepkt. mit Höhenangabe		Stahlpfahrmast
	Polygonpkt. mit Höhenangabe		Holzmast
	Betonpunkt mit Höhenangabe		Betonmast
	Trigon. Pkt mit Höhenangabe		Schieber (Wasser)
	Höhenfestp. mit Höhenangabe		Schieber (Wasser)
	Höhenfestp. mit Höhenangabe		Schieber (Wasser)
	Höhenfestp. mit Höhenangabe		Schieber (Wasser)

	Unterflurhydrant		Kilometerstein
	Oberflurhydrant		Kilometerstein
	Schacht / Kanaldeckel		Kilometerstein
	Schacht / Kanaldeckel		Kilometerstein
ZEICHENERKLÄRUNG Lageplan Planung			
	Fahrbahn bitu. Befestigung		Gehweg/Zugang bitu. Befestigung
	Fahrbahn Betonsteinpflaster		Gehweg/Zugang Betonsteinpfl.
	Fahrbahn Natursteinpflaster		Gehweg/Zugang Natursteinpfl.
	Fahrbahn Natursteinpflaster		Gehweg/Zugang Natursteinpfl.
Legende

- ① Granit-Kleinplaster 9/11
Farbton: grau/ dunkelgrau (gebraucht)
- ② historisches Pflaster:
Kleinpflaster 9/11, Grauwacke (gebraucht)
- ③ Traufstreifen
Kleinpflaster 9/11, Granit, gelblich (gebraucht)
- ④ Pflasterband (1-reihiger Pflasterstreifen)
Großpflaster 16/20, Granit, dunkelgrau
- ⑤ Mineralische Deckschicht 0/5, 3cm
- ⊙ bestehende Pflasterflächen aus 2. BA
- ☀ Leuchte neu

1

Entwurfsbearbeitung:	Ingenieurgesellschaft Damer + Partner mbH & Co. KG Kaiserstraße 2 38690 Goslar Tel. 05324 / 7703-0 www.damer-partner.de	Bearbeitet:	Mai 2021	Teske
Gezeichnet:			Mai 2021	Abersp.
Geprüft:			Mai 2021	Teske
Projekt-Nr.:			20 - 060	

Auftraggeber:	Einheitsgemeinde Stadt Osterwieck Am Markt 11 38635 Osterwieck Internet: www.stadt-osterwieck.de	Bearbeitet:	
Gezeichnet:			
Projekt-Nr.:			

5			
4			
3			
2			
1	Änderung gem. Beratung BA u. Ortschaftsrat am 03.08.2021	04.08.2021	Olze
Nr.	Art der Änderung	Datum	Zeichen

	Unterlage / Blatt-Nr.: 5 / 1 Stand: 09.08.2021 Lageplan
Straße: / Abschnitt-Nr.: / Station:	
PROJIS-Nr.:	Maßstab: 1 : 250

Neugestaltung Stephanikirchhof
in der Stadt Osterwieck, 3. BA

aufgestellt:	Geprüft / Genehmigt: