



Lageplanausschnitt M1:500

Draufsicht
Baugrube ~ 25,30m x 15,10m x 4,17m
geböschte Grabenwände - 45°

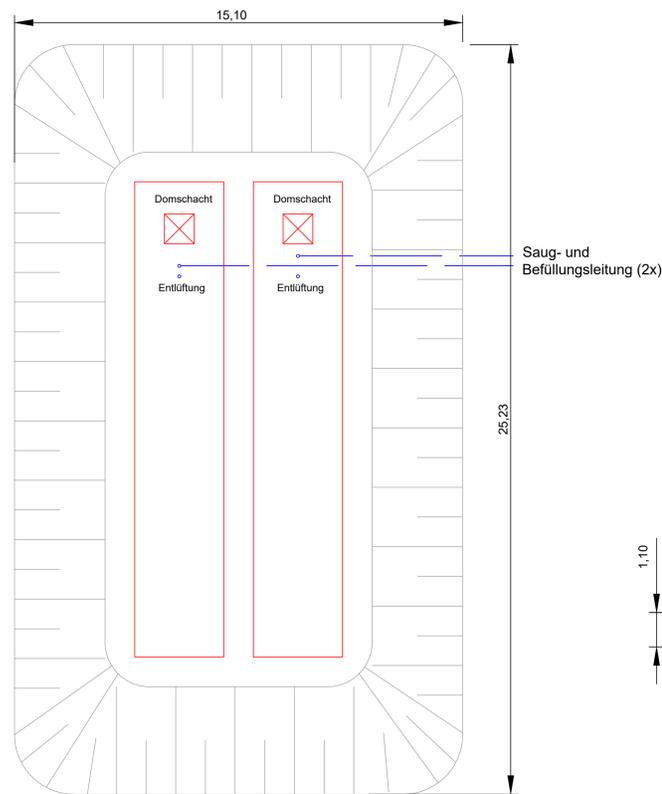


Detail Zisterne
Draufsicht, Schnitte M1:100

Schnitt A-A
geböschte Grabenwände - 45°

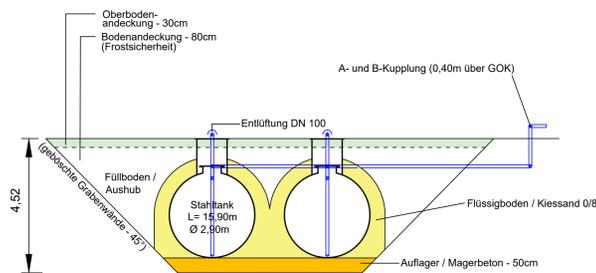

Schnitt B-B
geböschte Grabenwände - 45°

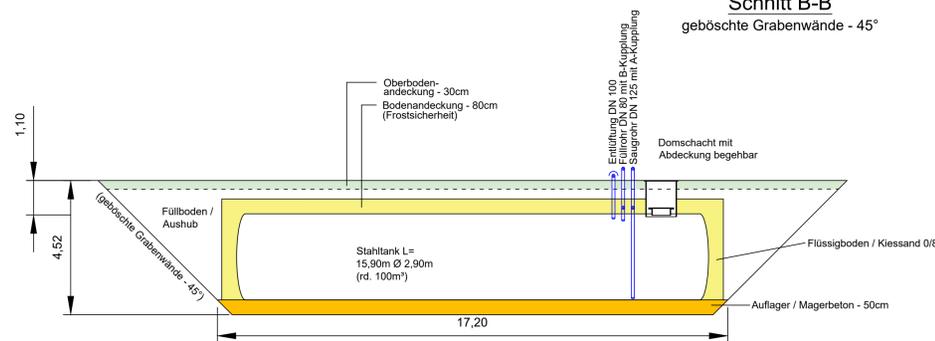

Entwurfsbearbeitung:	Ingenieurgesellschaft Damer + Partner mbH & Co. KG	Bearbeitet:	Januar 2022	Niebuhr
	Kaiserstraße 2 38690 Goslar Tel.: 05324 / 7703-0	Gezeichnet:	Januar 2022	von Glo
	Hasseröder Straße 10 38855 Wernigerode Tel.: 03943 / 9490-0	Geprüft:	Januar 2022	Damer
	www.damerpartner.de	Projekt-Nr.:	22 - 005	

Auftraggeber:	Einheitsgemeinde Stadt Osterwieck	Bearbeitet:	
	Am Markt 11 38835 Osterwieck Internet: www.stadt-osterwieck.de	Gezeichnet:	
	Telefon: 039421 - 795-0 Fax: 039421 - 793-788 E-Mail: info@stadt-osterwieck.de	Projekt-Nr.:	

Nr.	Art der Änderung	Datum	Zeichen
5			
4			
3			
2			
1			

VORPLANUNG

	Unterlage / Blatt-Nr.:	5 / 1
	Sland:	Lageplan, Draufsicht Schnitte A-A und B-B
Straße / Abschnitt / Station:		Maßstab: 1 : 500; 100
PROJIS-Nr.:		

Feuerlöschzisterne in Osterwieck

Aufgestellt:	Geprüft / Genehmigt:
--------------	----------------------