

ZEICHENERKLÄRUNG Lageplanunterblatt		ZEICHENERKLÄRUNG Lageplan Planung	
	Bestand		Beton
	Ziegelmauerwerk		Ziegelmauerwerk
	Steinmauerwerk		Steinmauerwerk
	Mauerwerk		Mauerwerk
	Beton		Beton
	Stahl		Stahl
	Holz		Holz
	Glas		Glas
	Metall		Metall
	Dämmung		Dämmung
	Abwasser		Abwasser
	Wasser		Wasser
	Gas		Gas
	Strom		Strom
	Telefon		Telefon
	Kabel		Kabel
	Zaun		Zaun
	Straße		Straße
	Bürgersteig		Bürgersteig
	Grünfläche		Grünfläche
	Wasserlauf		Wasserlauf
	Baum		Baum
	Sträucher		Sträucher
	Gras		Gras
	Weg		Weg
	Grenze		Grenze
	Bauwerk		Bauwerk
	Abgerissen		Abgerissen
	Erhalten		Erhalten
	Ersetzen		Ersetzen
	Zugabe		Zugabe
	Entfernen		Entfernen
	Ändern		Ändern
	Verstärken		Verstärken
	Reparieren		Reparieren
	Renovieren		Renovieren
	Abreißen und neu aufbauen		Abreißen und neu aufbauen
	Abreißen und neu aufbauen mit...		Abreißen und neu aufbauen mit...
	Abreißen und neu aufbauen mit... und...		Abreißen und neu aufbauen mit... und...
	Abreißen und neu aufbauen mit... und... und...		Abreißen und neu aufbauen mit... und... und...

Entwurfsbearbeitung:	Ingenieurgesellschaft Damer + Partner mbH & Co. KG Kaiserstraße 2 38690 Goslar Tel. 05324 / 7703-0 www.damer-partner.de	Bearbeitet:	Aug. 2019	Niebuhr
		Gezeichnet:	Aug. 2019	Niebuhr
		Geprüft:	Aug. 2019	Damer
		Projekt-Nr.:	17-107	

Auftraggeber:	Einheitsgemeinde Stadt Osterwieck Am Markt 11 38835 Osterwieck Internet: www.stadt-osterwieck.de	Telefon:	039421-793-0	Fax:	039421-793-788	E-Mail:	info@stadt-osterwieck.de	Bearbeitet:		Gezeichnet:		Projekt-Nr.:																								
<table border="1"> <tr><td>5</td><td></td><td></td><td></td></tr> <tr><td>4</td><td></td><td></td><td></td></tr> <tr><td>3</td><td></td><td></td><td></td></tr> <tr><td>2</td><td></td><td></td><td></td></tr> <tr><td>1</td><td></td><td></td><td></td></tr> <tr><td>Nr.</td><td>Art der Änderung</td><td>Datum</td><td>Zeichen</td></tr> </table>													5				4				3				2				1				Nr.	Art der Änderung	Datum	Zeichen
5																																				
4																																				
3																																				
2																																				
1																																				
Nr.	Art der Änderung	Datum	Zeichen																																	


AUSFÜHRUNGSPLANUNG

Unterlage / Blatt-Nr.:	- / 2 Stand: 16.02.2021
PROJIS-Nr.:	Maßstab: 1 : 100

Herstellung einer Löschwasserzisterne in der Stadt Osterwieck, OT Hessen

aufgeellt:	Geprüft / Genehmigt:
------------	----------------------

P:\2017\17-107_LK\Hess. Stadt Osterwieck, OT Hessen, Sanierung Zisterne2_Planung\4_AFP4_Planunterlagen\Lageplan_Schnitt.dwg

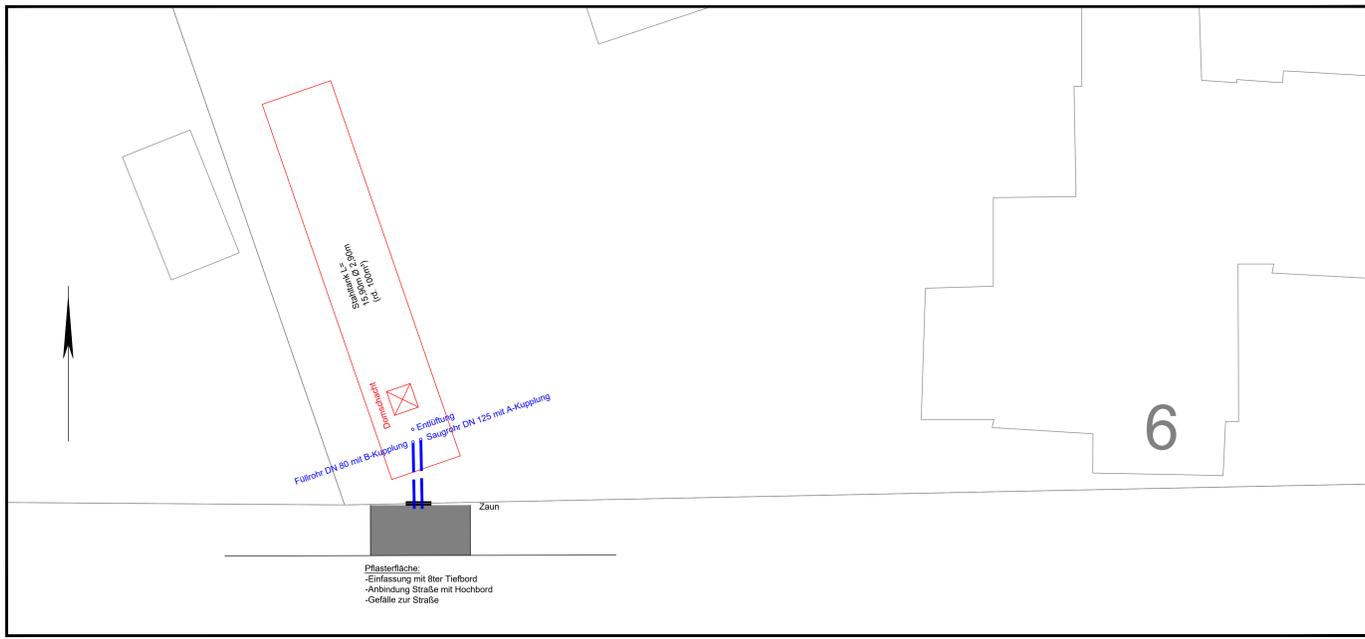

ZEICHENERKLÄRUNG Lageplanunterblatt		ZEICHENERKLÄRUNG Lageplan Planung	
	Bestand		Beton
	Ziegelmauerwerk		Ziegelmauerwerk
	Steinmauerwerk		Steinmauerwerk
	Mauerwerk		Mauerwerk
	Beton		Beton
	Stahl		Stahl
	Holz		Holz
	Glas		Glas
	Metall		Metall
	Dämmung		Dämmung
	Abwasser		Abwasser
	Wasser		Wasser
	Gas		Gas
	Strom		Strom
	Telefon		Telefon
	Kabel		Kabel
	Zaun		Zaun
	Straße		Straße
	Bürgersteig		Bürgersteig
	Grünfläche		Grünfläche
	Wasserlauf		Wasserlauf
	Baum		Baum
	Sträucher		Sträucher
	Gras		Gras
	Weg		Weg
	Grenze		Grenze
	Bauwerk		Bauwerk
	Abgerissen		Abgerissen
	Erhalten		Erhalten
	Ersetzen		Ersetzen
	Zugabe		Zugabe
	Entfernen		Entfernen
	Ändern		Ändern
	Verstärken		Verstärken
	Reparieren		Reparieren
	Renovieren		Renovieren
	Abreißen und neu aufbauen		Abreißen und neu aufbauen
	Abreißen und neu aufbauen mit...		Abreißen und neu aufbauen mit...
	Abreißen und neu aufbauen mit... und...		Abreißen und neu aufbauen mit... und...
	Abreißen und neu aufbauen mit... und... und...		Abreißen und neu aufbauen mit... und... und...

Entwurfsbearbeitung:	Ingenieurgesellschaft Damer + Partner mbH & Co. KG Kaiserstraße 2 38690 Goslar Tel. 05324 / 7703-0 www.damer-partner.de	Bearbeitet:	Aug. 2019	Niebuhr
		Gezeichnet:	Aug. 2019	Niebuhr
		Geprüft:	Aug. 2019	Damer
		Projekt-Nr.:	17-107	

Auftraggeber:	Einheitsgemeinde Stadt Osterwieck Am Markt 11 38835 Osterwieck Internet: www.stadt-osterwieck.de	Telefon:	039421-793-0	Fax:	039421-793-788	E-Mail:	info@stadt-osterwieck.de	Bearbeitet:		Gezeichnet:		Projekt-Nr.:																								
<table border="1"> <tr><td>5</td><td></td><td></td><td></td></tr> <tr><td>4</td><td></td><td></td><td></td></tr> <tr><td>3</td><td></td><td></td><td></td></tr> <tr><td>2</td><td></td><td></td><td></td></tr> <tr><td>1</td><td></td><td></td><td></td></tr> <tr><td>Nr.</td><td>Art der Änderung</td><td>Datum</td><td>Zeichen</td></tr> </table>													5				4				3				2				1				Nr.	Art der Änderung	Datum	Zeichen
5																																				
4																																				
3																																				
2																																				
1																																				
Nr.	Art der Änderung	Datum	Zeichen																																	


AUSFÜHRUNGSPLANUNG

Unterlage / Blatt-Nr.:	- / 1 Stand: 16.02.2021
PROJIS-Nr.:	Maßstab: 1 : 100

Herstellung einer Löschwasserzisterne in der Stadt Osterwieck, OT Hessen

aufgeellt:	Geprüft / Genehmigt:
------------	----------------------

P:\2017\17-107_LK\Hess. Stadt Osterwieck, OT Hessen, Sanierung Zisterne2_Planung\4_AFP4_Planunterlagen\Lageplan_Schnitt.dwg

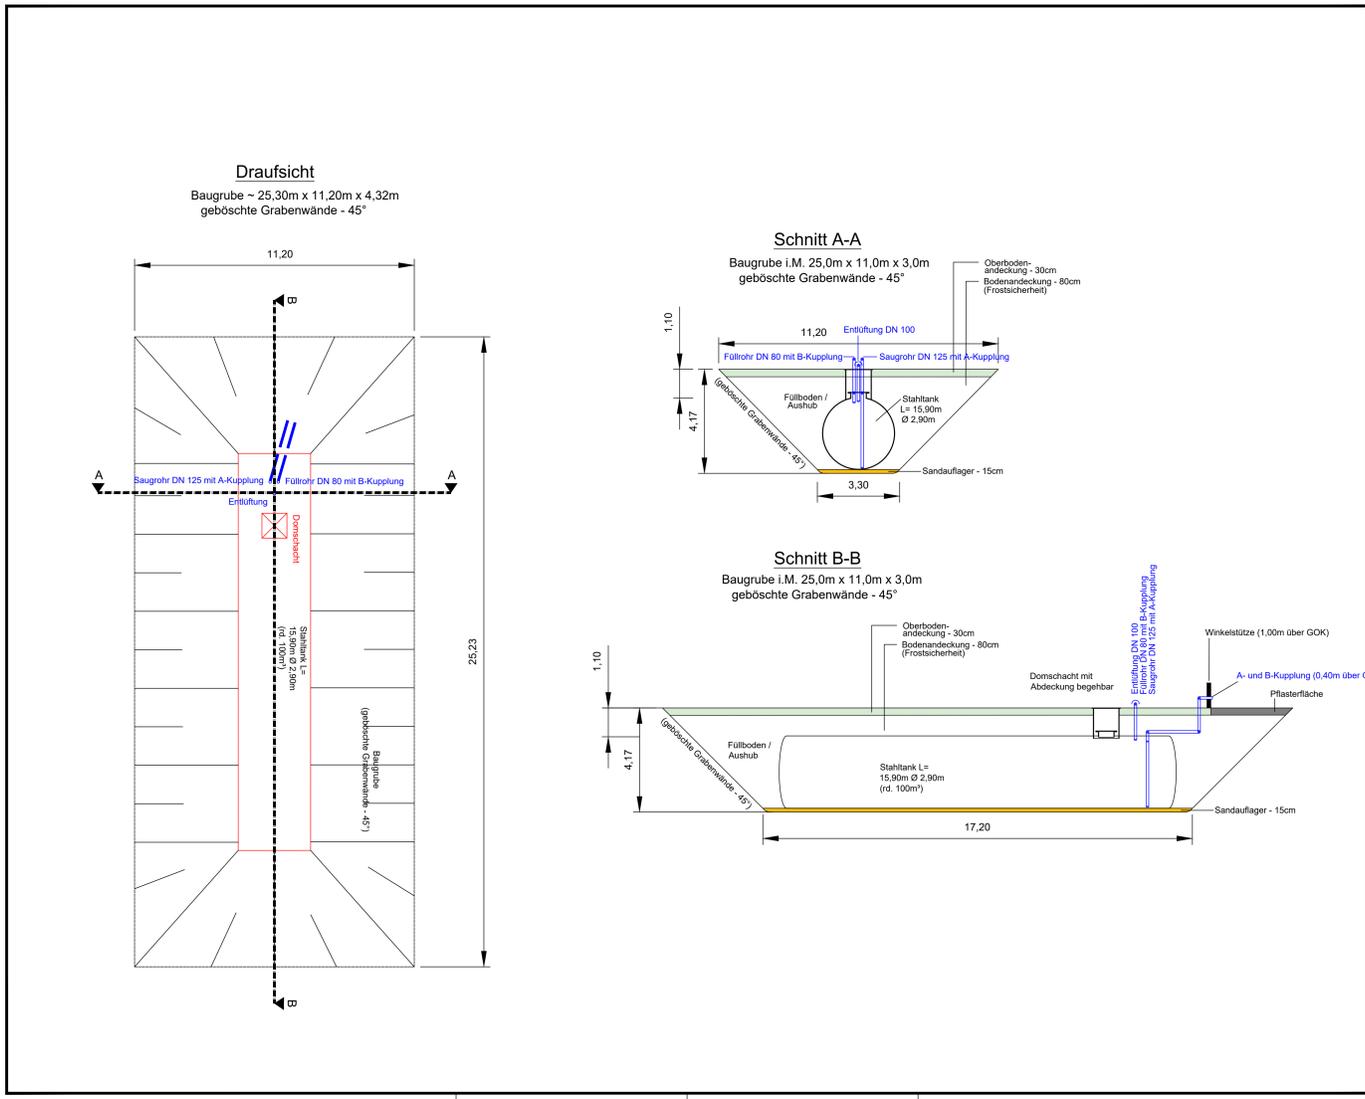

Entwurfsbearbeitung:	Ingenieurgesellschaft Damer + Partner mbH & Co. KG Kaiserstraße 2 38690 Goslar Tel. 05324 / 7703-0 www.damer-partner.de	Bearbeitet:	Aug. 2019	Niebuhr
		Gezeichnet:	Aug. 2019	Niebuhr
		Geprüft:	Aug. 2019	Damer
		Projekt-Nr.:	17-107	

Auftraggeber:	Einheitsgemeinde Stadt Osterwieck Am Markt 11 38835 Osterwieck Internet: www.stadt-osterwieck.de	Telefon:	039421-793-0	Fax:	039421-793-788	E-Mail:	info@stadt-osterwieck.de	Bearbeitet:		Gezeichnet:		Projekt-Nr.:																								
<table border="1"> <tr><td>5</td><td></td><td></td><td></td></tr> <tr><td>4</td><td></td><td></td><td></td></tr> <tr><td>3</td><td></td><td></td><td></td></tr> <tr><td>2</td><td></td><td></td><td></td></tr> <tr><td>1</td><td></td><td></td><td></td></tr> <tr><td>Nr.</td><td>Art der Änderung</td><td>Datum</td><td>Zeichen</td></tr> </table>													5				4				3				2				1				Nr.	Art der Änderung	Datum	Zeichen
5																																				
4																																				
3																																				
2																																				
1																																				
Nr.	Art der Änderung	Datum	Zeichen																																	

AUSFÜHRUNGSPLANUNG

Unterlage / Blatt-Nr.:	- / 1 Stand: 16.02.2021
PROJIS-Nr.:	Maßstab: 1 : 100

Herstellung einer Löschwasserzisterne in der Stadt Osterwieck, OT Hessen

aufgeellt:	Geprüft / Genehmigt:
------------	----------------------

P:\2017\17-107_LK\Hess. Stadt Osterwieck, OT Hessen, Sanierung Zisterne2_Planung\4_AFP4_Planunterlagen\Lageplan_Schnitt.dwg