


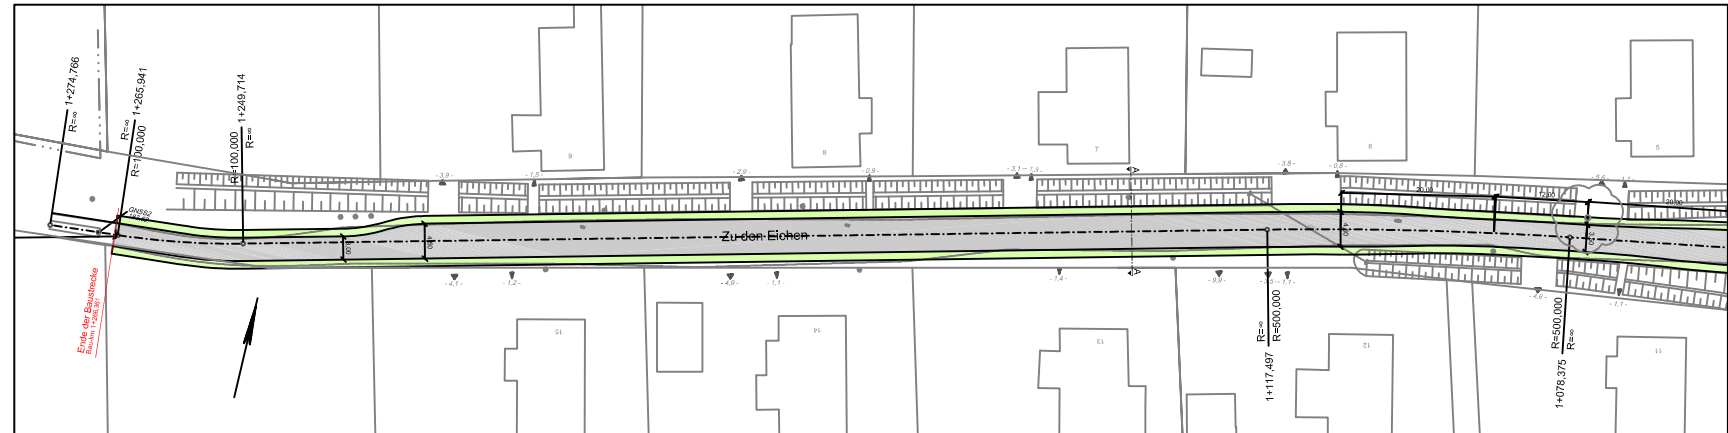

ZEICHNERLEGENDE Lageplan		ZEICHNERLEGENDE Lageplan	
	Strassenrand		Strassenrand
	Strassenmitte		Strassenmitte
	Strassenbreite		Strassenbreite
	Strassenoberfläche		Strassenoberfläche
	Strassenabfluss		Strassenabfluss
	Strassenbeleuchtung		Strassenbeleuchtung
	Strassenverkehrszeichen		Strassenverkehrszeichen
	Strassenbaustelle		Strassenbaustelle
	Strassenbaustellengrenze		Strassenbaustellengrenze

ZEICHNERLEGENDE Lageplan		ZEICHNERLEGENDE Lageplan	
	Strassenrand		Strassenrand
	Strassenmitte		Strassenmitte
	Strassenbreite		Strassenbreite
	Strassenoberfläche		Strassenoberfläche
	Strassenabfluss		Strassenabfluss
	Strassenbeleuchtung		Strassenbeleuchtung
	Strassenverkehrszeichen		Strassenverkehrszeichen
	Strassenbaustelle		Strassenbaustelle
	Strassenbaustellengrenze		Strassenbaustellengrenze

ZEICHNERLEGENDE Lageplan		ZEICHNERLEGENDE Lageplan	
	Strassenrand		Strassenrand
	Strassenmitte		Strassenmitte
	Strassenbreite		Strassenbreite
	Strassenoberfläche		Strassenoberfläche
	Strassenabfluss		Strassenabfluss
	Strassenbeleuchtung		Strassenbeleuchtung
	Strassenverkehrszeichen		Strassenverkehrszeichen
	Strassenbaustelle		Strassenbaustelle
	Strassenbaustellengrenze		Strassenbaustellengrenze



Entwurfsplanung

Bl.	Art der Zeichnung	Datum	Blatt
1			
2			
3			
4			
5			

Damer + Partner
 - Beratende Ingenieure -
 Kallersgraben 2
 38850 Goslar
 Tel. 05324 / 7703-0
 www.damer-engineering.de

Hassenöder Straße 10
 38855 Wendgerode
 Tel. 05343 / 9400-0

Stand: 06/23/2019
 Datum: 06/23/2019
 Zeichner: 01/23/2019
 Prüfer: 06/23/2019

Stadt Osterwieck
 Am Markt 11
 38855 Osterwieck

Untertage Nr. 2
 Blatt Nr. 2
 Blattform: 297x1135
 Datum: 06/23/2019
 Zeichner: 01/23/2019

**Ausbau der Straße
 "Zu den Eichen"**
 Ortsteil Zilly / Sonnenburg
 Stadt Osterwieck

Lageplan
 Maßstab: 1:250

Aufgestellt: 06/23/2019
 Geprüft / Genehmigt: 06/23/2019