


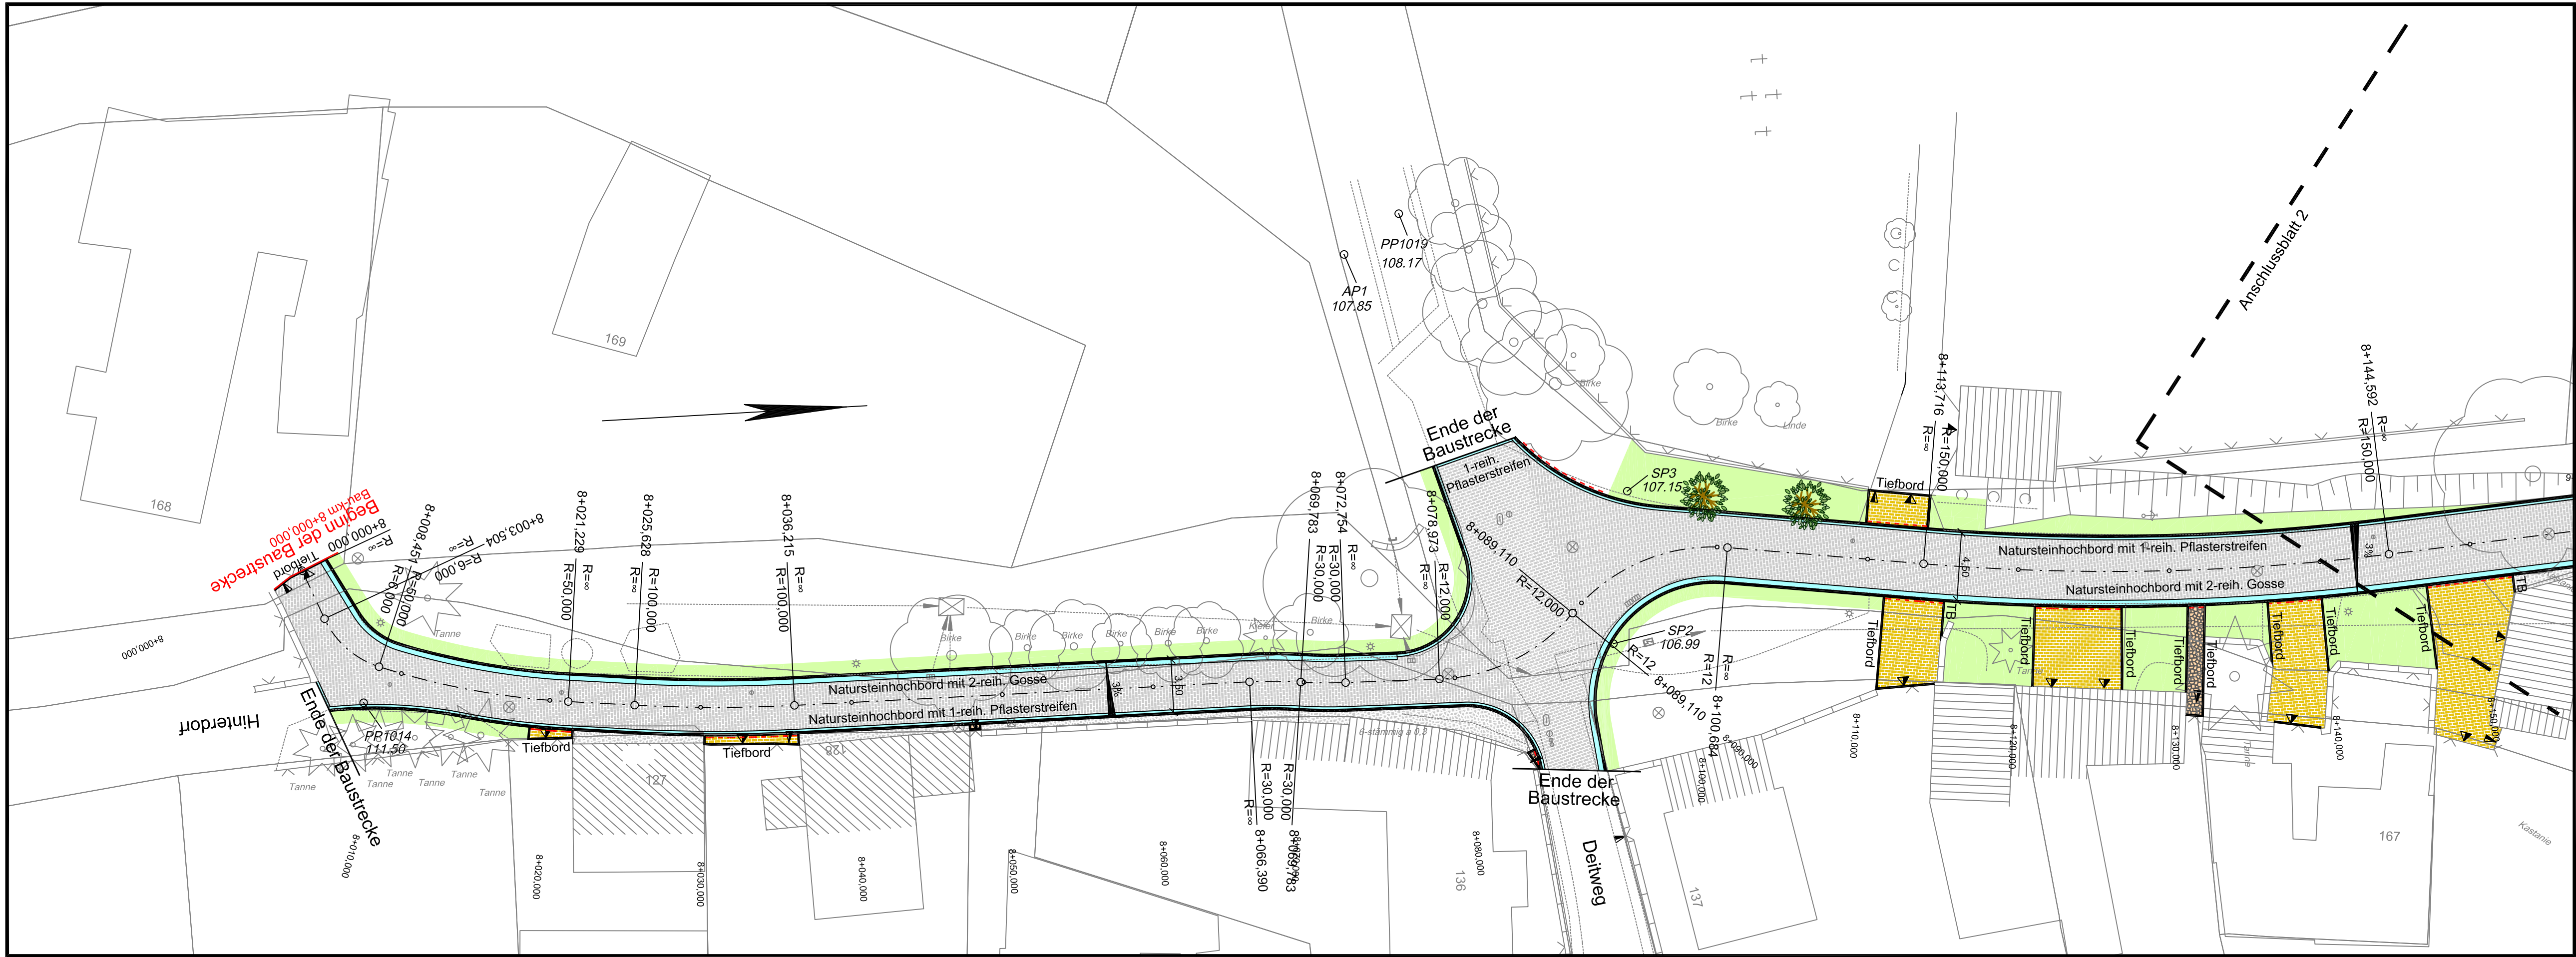

ZEICHENERKLÄRUNG Lageplanunterblatt	
	Gemeindegrenze
	Gemarkungsgrenze
	Flurgrenze
	Flurstücksgrenzstein
	Aufnahmept. mit Höhenangabe
	Polygonpt. mit Höhenangabe
	Sicherungspkt mit Höhenangabe
	Trigon. Pkt mit Höhenangabe
	Höhenfestp. mit Höhenangabe
	Höhenhilfsfestp. m. Höhenang.
	Stahlgittermast
	Holzmast
	Betonmast
	Laterne
	Laubbaum Ø Krone / Stamm
	Nadelbaum Ø Krone / Stamm
	Straßenaufbau
	Fahnenmast
	Schieber (Wasser)
	Absteller (Wasser)
	Schieber (Gas)
	Absteller (Gas)

	Unterflurhydrant
	Oberflurhydrant
	Schacht / Kanaldeckel
	Rechteckschacht
	Zufahrt
	Zugang
	Kilometerstein / Kilometertafel
	OD-Stein / OD-Tafel
	OD-Schild
	Schaltkasten
	Denkmal
	Busch
	Gebüsch
	Laubwald
	Nadelwald
	Mischwald
	Gehlirder / Handlauf
	Hecke
	Stützmauer m. aufgesetz. Zaun
	Stützmauer
	Mauer mit aufgesetztem Zaun
	Mauer
	Zaun
	Zaun mit Fundament

ZEICHENERKLÄRUNG Lageplan Planung	
	Fahrbahn bitu. Befestigung
	Fahrbahn Betonsteinpflaster
	Fahrbahn Natursteinpflaster
	Grünfläche
	Gehweg/Zugang bitu. Befestigung
	Gehweg/Zugang Betonsteinpfl.
	Gehweg/Zugang Natursteinpfl.
	Nebenfläche bitu. Befestigung
	Nebenfläche Betonsteinpflaster
	Nebenfläche Natursteinpflaster
	Parkplatz Rasengittersteine
	Parkplatz Betonsteinpflaster
	Parkplatz Natursteinpflaster
	Radweg bitu. Befestigung
	Radweg Betonsteinpflaster
	Entwässerung
	Zufahrt bitu. Befestigung
	Zufahrt Betonsteinpflaster
	Zufahrt Natursteinpflaster
	Wirtschaftsweg bitu. Befestigung
	Wirtschaftsweg Beton
	Wirtschaftsweg wgb. Decke

Vorplanung

5			
4			
3			
2			
1			
Nr.	Art der Änderung	Datum	Name

Damer + Partner - Beratende Ingenieure -		Stand : 28.07.2015	
Kaiserstraße 2 38690 Goslar Tel. 05324 / 7703-0 www.damer-partner.de	Hasseröder Straße 10 38855 Wernigerode Tel. 03943 / 9490-0	Datum	Zeichen
		bearbeitet	Juli 2015 J.Damer
		gezeichnet	Juli 2015 Lindem
		geprüft	Juli 2015 Damer

Stadt Osterwieck Am Markt 11 38835 Osterwieck				Unterlage Nr. 5
				Blatt Nr. 1
				Blattformat 297 x 900
		Datum	Zeichen	
Ausbau der Straße "Hinterdorf" in der Stadt Osterwieck Ortsteil Veltheim		bearbeitet		
		gezeichnet		
		geprüft		
		Lageplan Maßstab 1 : 250		
Aufgestellt :		Geprüft / Genehmigt :		