


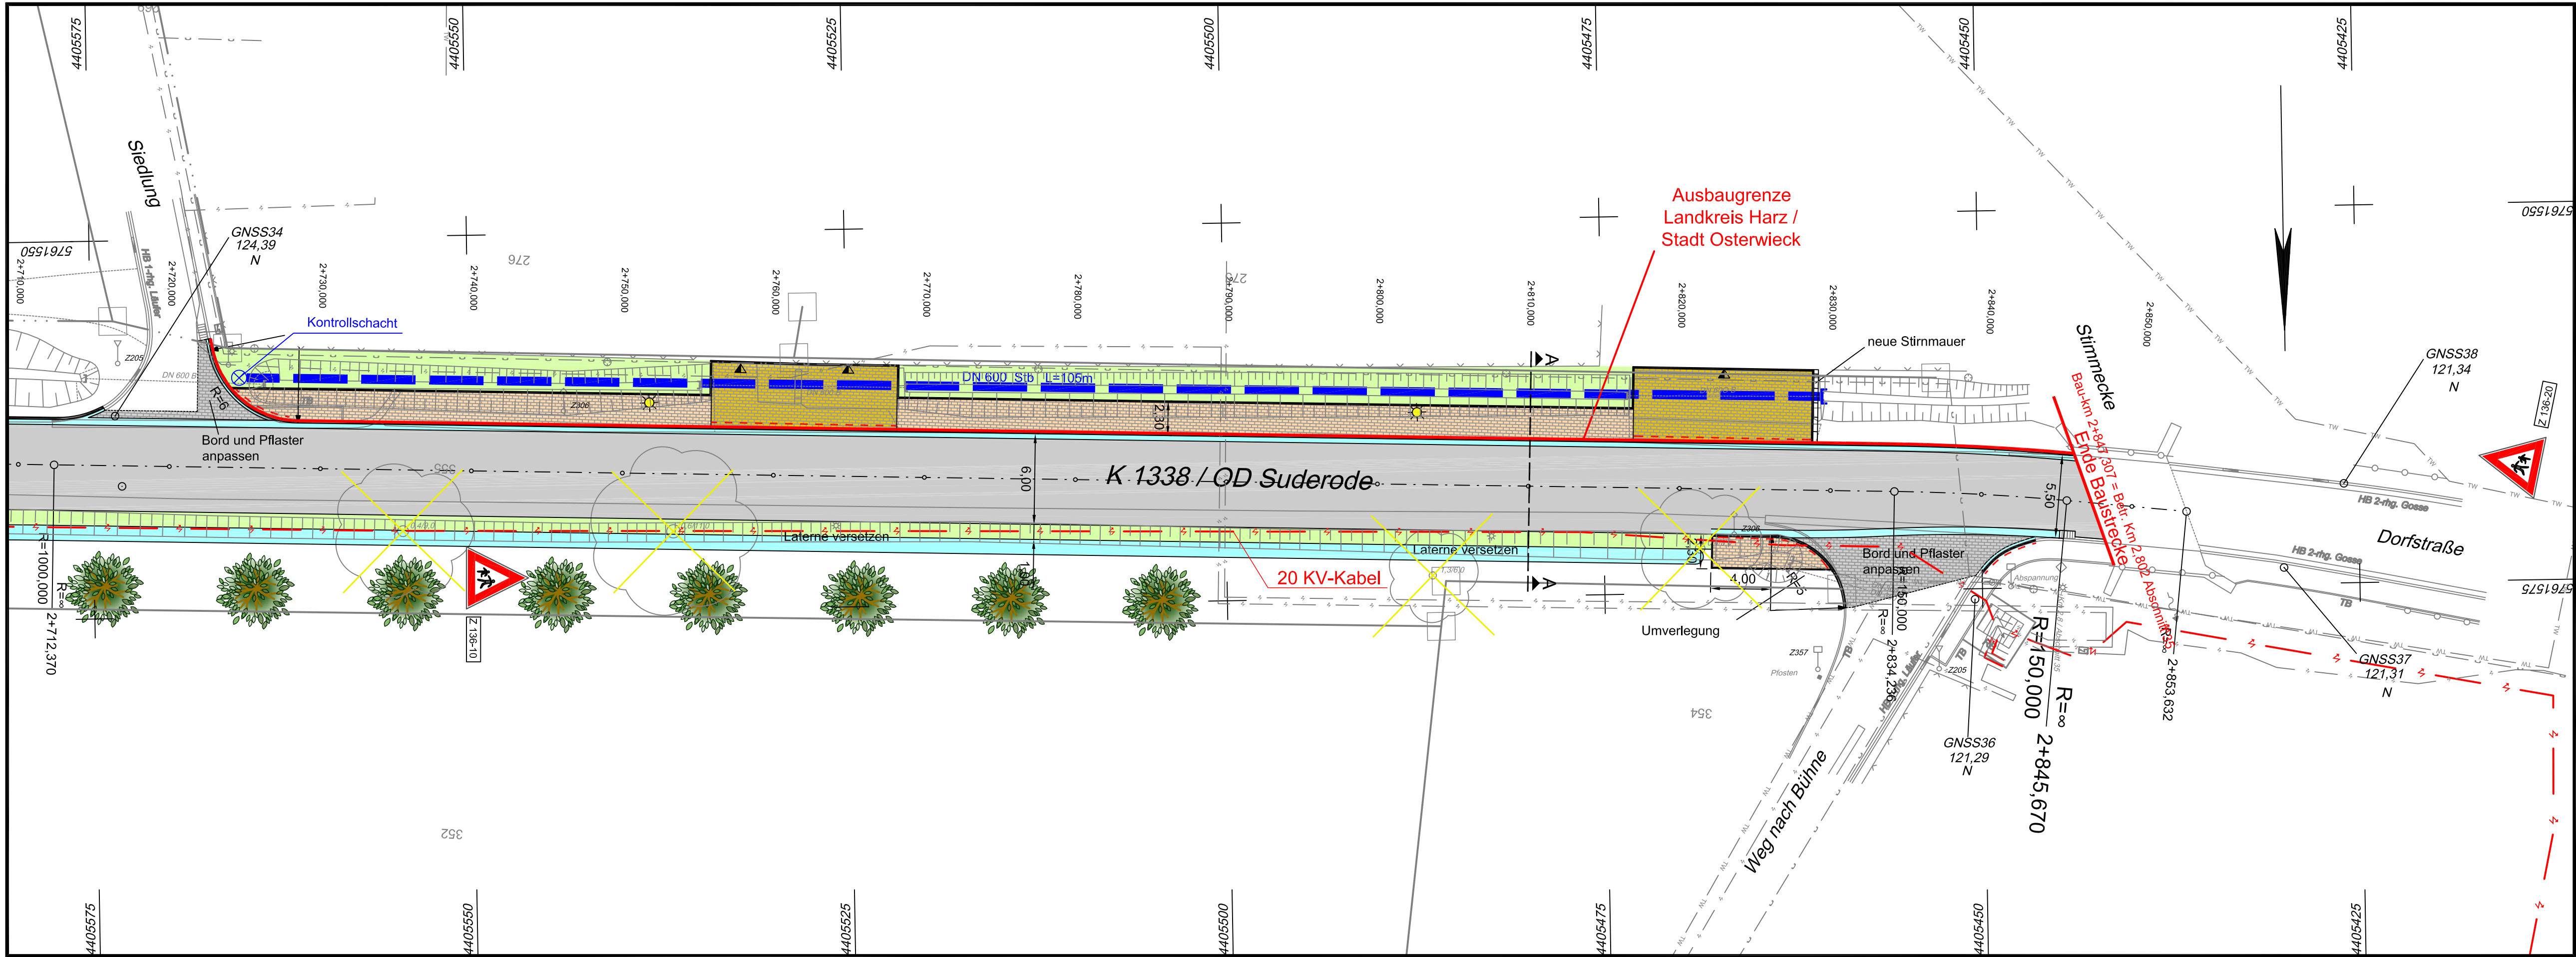

Anmerkung :

Schematische Darstellung der Neupflanzung! Genaue Standorte gemäß LBP.

Schematische Darstellung der Entwässerungsmulden!

Vorplanung

5			
4			
3			
2			
1			
Nr.	Art der Änderung	Datum	Name


Damer + Partner
- Beratende Ingenieure -
Kaiserstraße 2
38690 Goslar
Tel. 05324 / 7703-0
www.damer-partner.de

Hasseröder Straße 10
38855 Wernigerode
Tel. 03943 / 9490-0

Stand : 13.03.2017

bearbeitet	Mai 2016	Gies
gezeichnet	Mai 2016	MNiebuhr
geprüft	Mai 2016	Damer

Stadt Osterwieck
Am Markt 11
38835 Osterwieck
Straße:K1338..... Bau-km
(Nächster Ort)Lützenrode.....

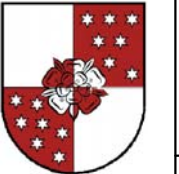

Unterlage Nr. 5
Blatt Nr. 1
Blattformat 297x900
Datum
Zeichen

Ausbau der Kreisstraße 1338
3. Bauabschnitt
Nebenanlagen

bearbeitet
gezeichnet
geprüft

Lageplan
Maßstab 1 : 250

Aufgestellt :

Geprüft / Genehmigt :

ZEICHENERKLÄRUNG Lageplanunterblatt			AP 5-003 145.17	Aufnahmepkt. mit Höhenangabe		Stahlgittermast		Straßenablauf	
	Gemeindegrenze	 <td>PP 5-003 145.17</td> <td>Polygonpkt. mit Höhenangabe</td> <td><th>Holzmast</th><td><th>Fahnenmast</th></td></td>	PP 5-003 145.17	Polygonpkt. mit Höhenangabe	 <th>Holzmast</th> <td><th>Fahnenmast</th></td>	Holzmast	 <th>Fahnenmast</th>	Fahnenmast	
	Gemarkungsgrenze	 <td>SP 5-003 145.17</td> <td>Sicherungspkt mit Höhenangabe</td> <td><th>Betonmast</th><td><th>EW Schieber (Wasser)</th></td></td>	SP 5-003 145.17	Sicherungspkt mit Höhenangabe	 <th>Betonmast</th> <td><th>EW Schieber (Wasser)</th></td>	Betonmast	 <th>EW Schieber (Wasser)</th>	EW Schieber (Wasser)	
		 <td>TP 5-003 145.17</td> <td>Tälgon. Pkt mit Höhenangabe</td> <td><th>Laterne</th><td><th>ew Absteller (Wasser)</th></td></td>	TP 5-003 145.17	Tälgon. Pkt mit Höhenangabe	 <th>Laterne</th> <td><th>ew Absteller (Wasser)</th></td>	Laterne	 <th>ew Absteller (Wasser)</th>	ew Absteller (Wasser)	
	Flurgrenze	 <td>HFP 409 145.172</td> <td>Höhenfestpkt. mit Höhenangabe</td> <td><td></td><td>Laubbaum Ø Krone / Stamm</td><td><th>EG Schieber (Gas)</th></td></td>	HFP 409 145.172	Höhenfestpkt. mit Höhenangabe	 <td></td> <td>Laubbaum Ø Krone / Stamm</td> <td><th>EG Schieber (Gas)</th></td>		Laubbaum Ø Krone / Stamm	 <th>EG Schieber (Gas)</th>	EG Schieber (Gas)
	Flurstücksgk. m. Grenzsteinen	 <td>HHP 409 145.172</td> <td>Höhenhilfsfestpkt. m. Höhenang.</td> <td><td></td><td>Nadelbaum Ø Krone / Stamm</td><td><th>eg Absteller (Gas)</th></td></td>	HHP 409 145.172	Höhenhilfsfestpkt. m. Höhenang.	 <td></td> <td>Nadelbaum Ø Krone / Stamm</td> <td><th>eg Absteller (Gas)</th></td>		Nadelbaum Ø Krone / Stamm	 <th>eg Absteller (Gas)</th>	eg Absteller (Gas)

	Unterflurhydrant		Kilometerstein / Kilometertafel		Gebüsch		Stützmauer m. aufgesetz. Zaun
	Oberflurhydrant		OD-Stein / OD-Tafel		Laubwald		Stützmauer
	Schacht / Kanadeckel		OD-Schild		Nadelwald		Mauer mit aufgesetztem Zaun
	Rechtechschacht		Schaltkasten		Mischwald		Mauer
	Zufahrt		Denkmal		Gefänder / Handlauf		Zaun
	Zugang		Busch		Hecke		Zaun mit Fundament

ZEICHENERKLÄRUNG							
Lageplan Planung							
	Gehweg/Zugang bitu. Befestigung		Gehweg/Zugang Betonsteinpfl.		Parkplatz bitu. Befestigung		Zufahrt bitu. Befestigung
	Fahrbahn bitu. Befestigung		Gehweg/Zugang Natursteinpfl.		Parkplatz Betonsteinpflaster		Zufahrt Betonsteinpflaster
	Fahrbahn Betonsteinpflaster		Nebenfläche bitu. Befestigung		Radweg bitu. Befestigung		Zufahrt Natursteinpflaster
	Fahrbahn Natursteinpflaster		Nebenfläche bitu. Befestigung		Radweg bitu. Befestigung		Wirtschaftsweg bitu. Befestigung
	Grünfläche		Nebenfläche Betonsteinpflaster		Radweg Betonsteinpflaster		Wirtschaftsweg Beton
	Grünfläche		Nebenfläche Natursteinpflaster		Radweg Natursteinpflaster		Wirtschaftsweg wgb. Decke
	Grünfläche		Nebenfläche Natursteinpflaster		Entwässerung		Wirtschaftsweg wgb. Decke