
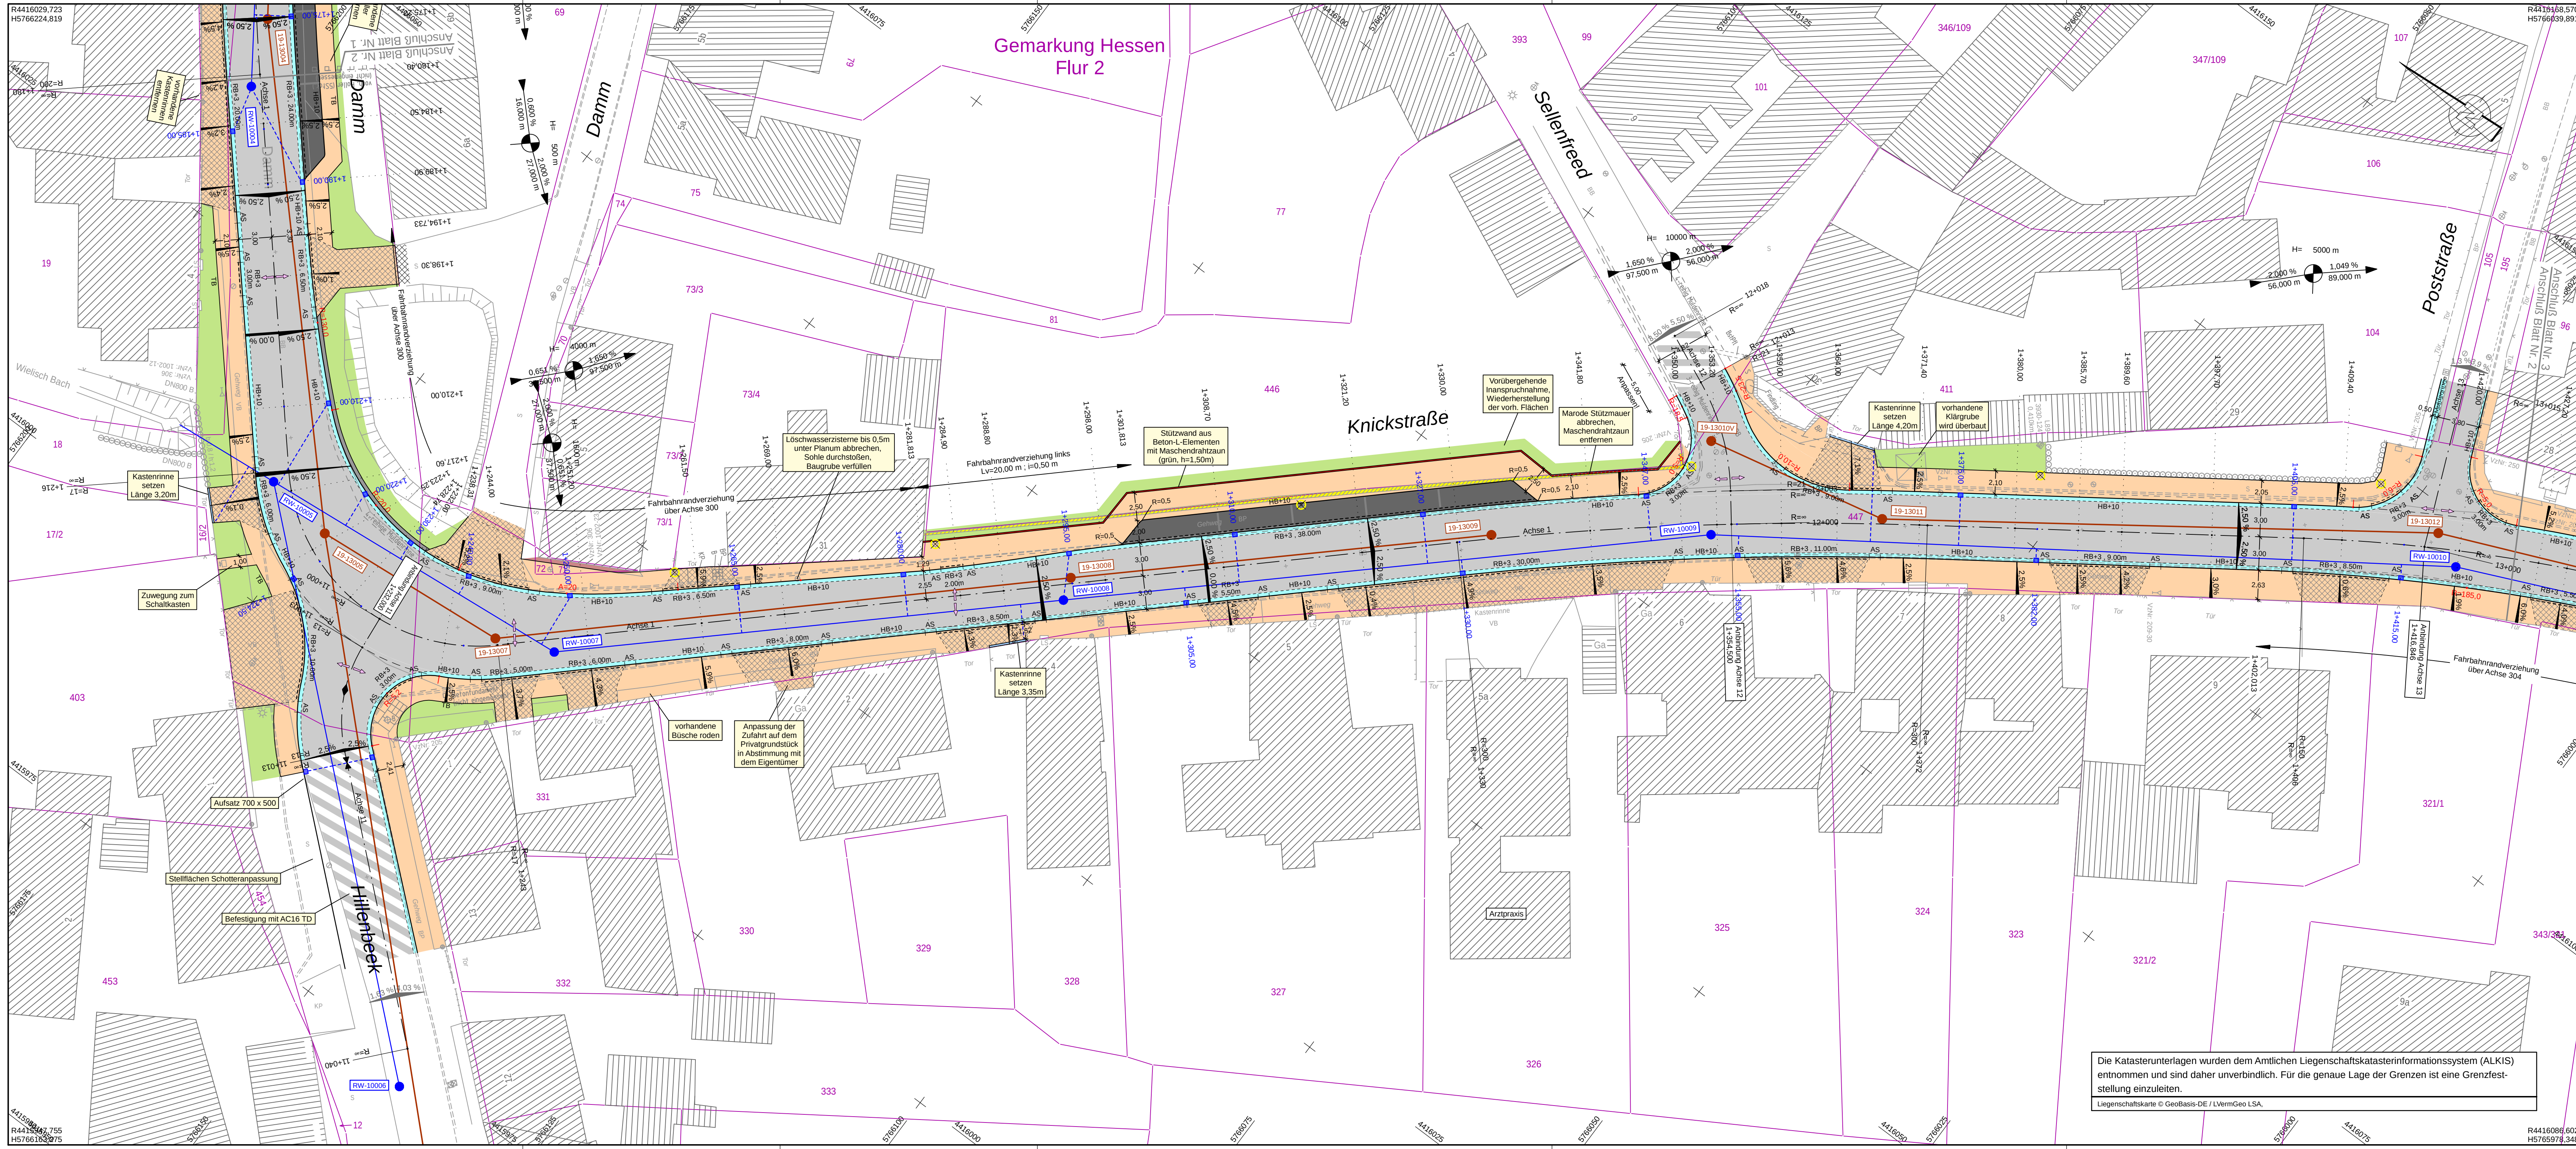
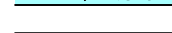
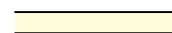
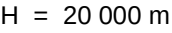


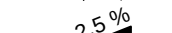

Zeichenerklärung

Planung	 Einschnittsböschung  Mulde mit Fließrichtung/  Versickerungsmulde  Straßenebenflächen  Fahrbahn mit Achse  Asphaltbauweise  Fahrbahnteiler  Natursteinpflaster  Zufahrt mit Bordabsenkung  Gelweg  Dammaböschung  Entwässerungsgraben  mit Fließrichtung  Stellfläche  Betonsteinpflaster  Lage des Straßenquerschnitts (siehe Unterlage 14.2)  Querungsstelle für Fußgänger  RQ1	 Neigungsbruchpunkt mit Angabe von Ausrundungshalbmesser, Längsneigung und Abstand zum nächsten Neigungs- bruchpunkt  Gradientenhochpunkt  Gradiententiefpunkt  Querneigung  HB Betonhochbord  RB Betonrundbord  TB Betontiefbord  KaB Kasseler Sonderbord  +12/ +3 Auftrittshöhe  gepl. RW-Kanal / Schacht  gepl. Ablauf mit Anschlußleitung  gepl. SW-Kanal / Schacht
----------------	---	--

Verfasser:		Datum	Zeichen
INGENIEURBÜRO PABSCH & PARTNER Ingenieurgesellschaft mbH Bismarckstr. 23, 31139 Hildesheim Tel. 05121/2094-0, Fax: 05121/2094-44 info@pp-consult.de, www.pp-consult.de		bearbeitet: 03 / 2017	Müller
		gezeichnet: 03 / 2017	Deike
		geprüft:	
		Projekt-Nr.:	4965-16

Auftraggeber:		Datum	Zeichen
 Landesstraßenbaubehörde Sachsen-Anhalt Regionalbereich West Rabanne 4 - 38820 Halberstadt Tel.: 03941 / 661-0 - Fax: 03941 / 661-2100		nachgepr.:	

3			
2			
1			
Nr.	Art der Änderung	Datum	Zeichen

AUSFÜHRUNGSPLANUNG

Straßenbauverwaltung Landesstraßenbaubehörde Sachsen-Anhalt Regionalbereich West Straße / Abschn.-Nr. / Bau km: L89 / 1+000.000 bis 2+460.749 PROJIS-Nr.: -	Unterlage / Blatt-Nr.: 5 / 2 Lageplan Maßstab 1:250
L 89 - OD Hessen von NK 3930 124 Station 0+029 bis NK 3930 124 Station 1+489	
Aufgestellt: Halberstadt, den Landesstraßenbaubehörde Sachsen-Anhalt, Regionalbereich West Im Auftrag:	Zur Bauausführung freigegeben: Halberstadt, den Landesstraßenbaubehörde Sachsen-Anhalt, Regionalbereich West siehe Blatt 1 für Freigabe der Unterlage 5 Blatt 1 - 8

Die Katasterunterlagen wurden dem Amtlichen Liegenschaftskatasterinformationssystem (ALKIS) entnommen und sind daher unverbindlich. Für die genaue Lage der Grenzen ist eine Grenzfeststellung einzuleiten.

Liegenschaftskarte © GeoBasis-DE / LVermGeo LSA.