


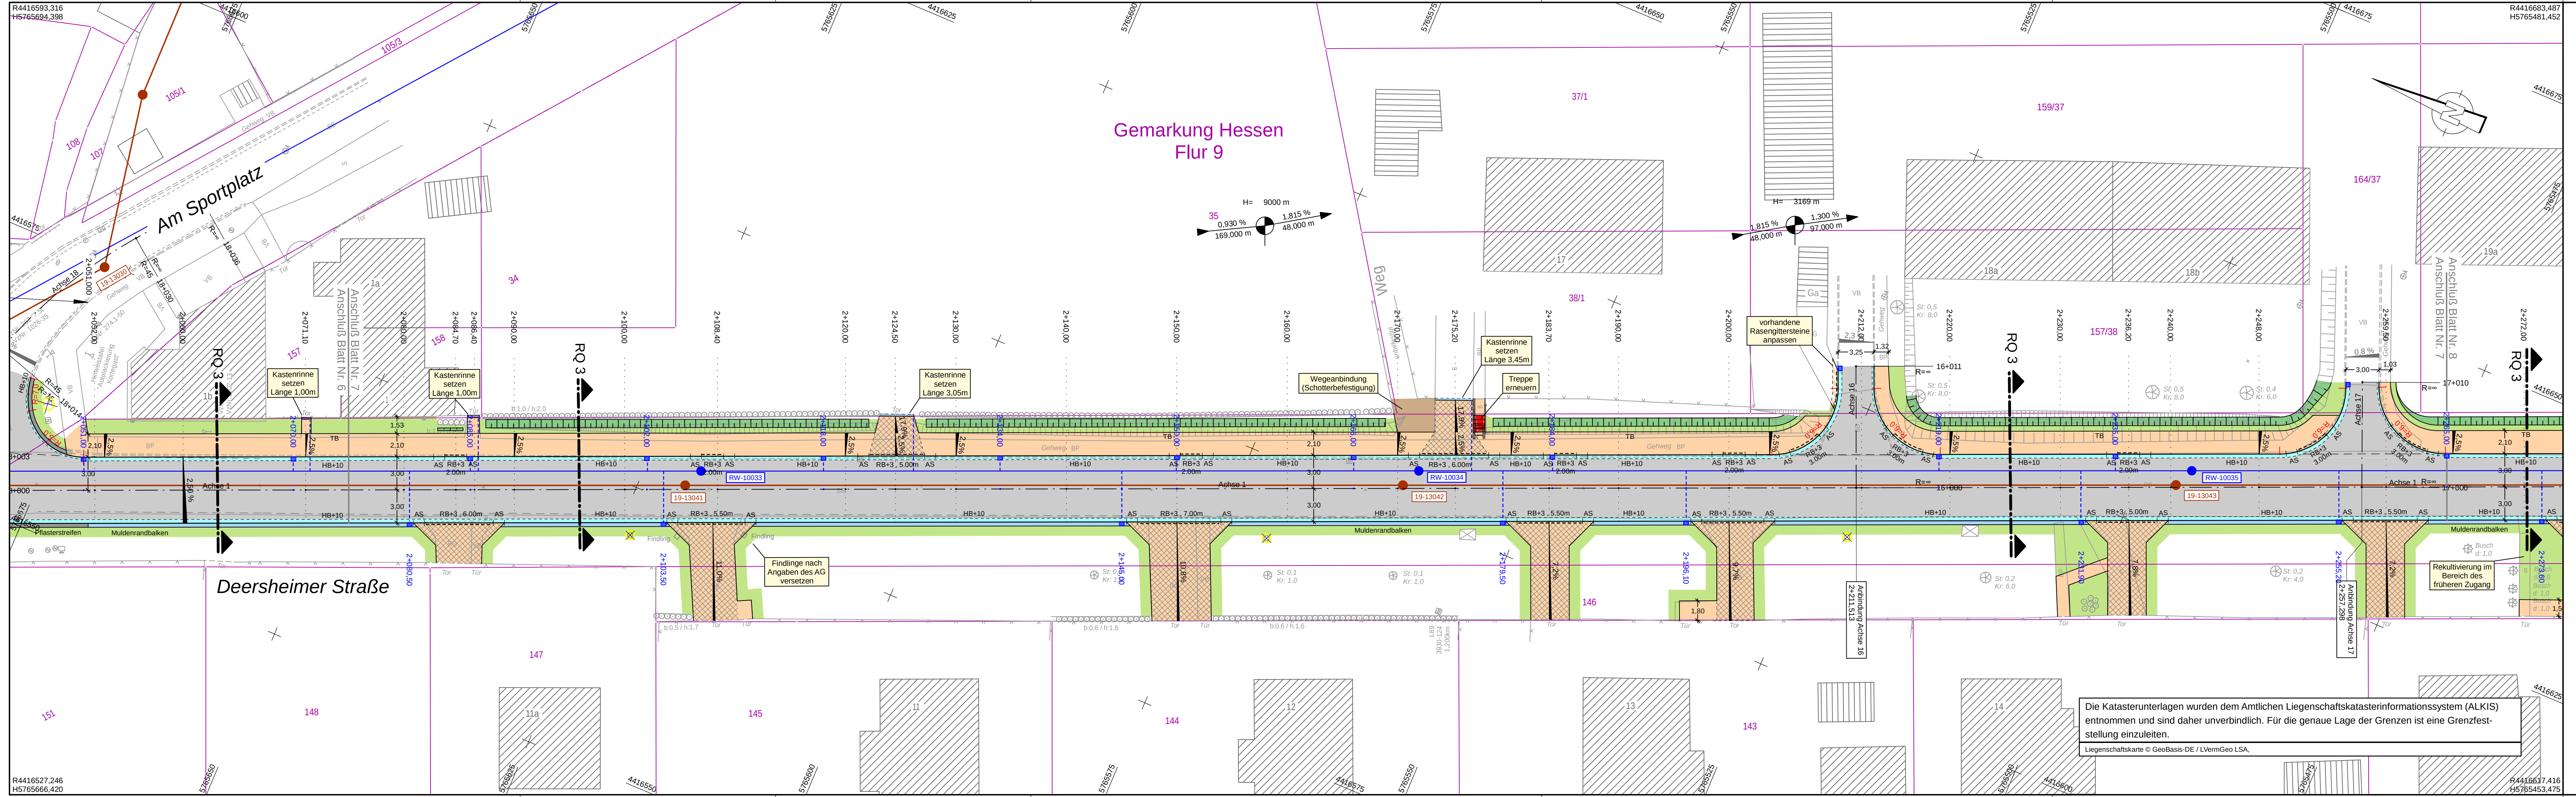

Zeichenerklärung

Planung

- Einschnittsböschung
- Mulde mit Fließrichtung
- Versickerungsmulde
- Straßenebenflächen
- Fahrbahn mit Achse Asphaltbauweise
- Fahrbahnteiler
- Natursteinpflaster
- Zufahrt mit Bordabsenkung
- Gehweg
- Dammaböschung
- Entwässerungsgraben mit Fließrichtung
- Stellfläche
- Betonsteinpflaster
- Lage des Straßenquerschnitt (siehe Unterlage 14.2)
- Querungsstelle für Fußgänger

H = 20 000 m

2,000 %

432,50 m

1,821 %

789,22 m

2,5 %

HB Betonhochbord

RB Betonrundbord

TB Betontiefbord

KaB Kasseler Sonderbord

+12/ +3 Auftrittshöhe

gepl. RW-Kanal / Schacht

gepl. Ablauf mit Anschlußleitung

gepl. SW-Kanal / Schacht

1	2	3	4	5	6	7	8
Verfasser:		Datum		Zeichen			
INGENIEURBÜRO PABSC & PARTNER		bearbeitet: 03 / 2017		Müller			
gezeichnet: 03 / 2017		Deike					
geprüft:							
Projekt-Nr.: 4965-16							

Auftraggeber:		Datum		Zeichen	
		nachgepr.:			
Landesstraßenbaubehörde Sachsen-Anhalt Regionalbereich West					
Rabanne 4 - 38820 Halberstadt					
Tel.: 03941 / 661-0 - Fax: 03941 / 661-2100					

3				
2				
1				
Nr.	Art der Änderung	Datum	Zeichen	

AUSFÜHRUNGSPLANUNG

Straßenbauverwaltung		Unterlage / Blatt-Nr.: 5 / 7	
Landesstraßenbaubehörde Sachsen-Anhalt Regionalbereich West		Lageplan	
Straße / Abschn.-Nr. / Bau km: L89 / 1+000.000 bis 2+460.749		Maßstab 1:250	
PROJIS-Nr.:			

L 89 - OD Hessen

von NK 3930 124 Station 0+029 bis NK 3930 124 Station 1+489

Aufgestellt:	Zur Bauausführung freigegeben:
Halberstadt, den _____	Halberstadt, den _____
Landesstraßenbaubehörde Sachsen-Anhalt, Regionalbereich West	Landesstraßenbaubehörde Sachsen-Anhalt, Regionalbereich West

Im Auftrag: _____

siehe Blatt 1 für Freigabe der Unterlage 5 Blatt 1 - 8

Die Katasterunterlagen wurden dem Amtlichen Liegenschaftskatasterinformationssystem (ALKIS) entnommen und sind daher unverbindlich. Für die genaue Lage der Grenzen ist eine Grenzfeststellung einzuleiten.

Liegenschaftskarte © GeoBasis-DE / LVermGeo LSA.