



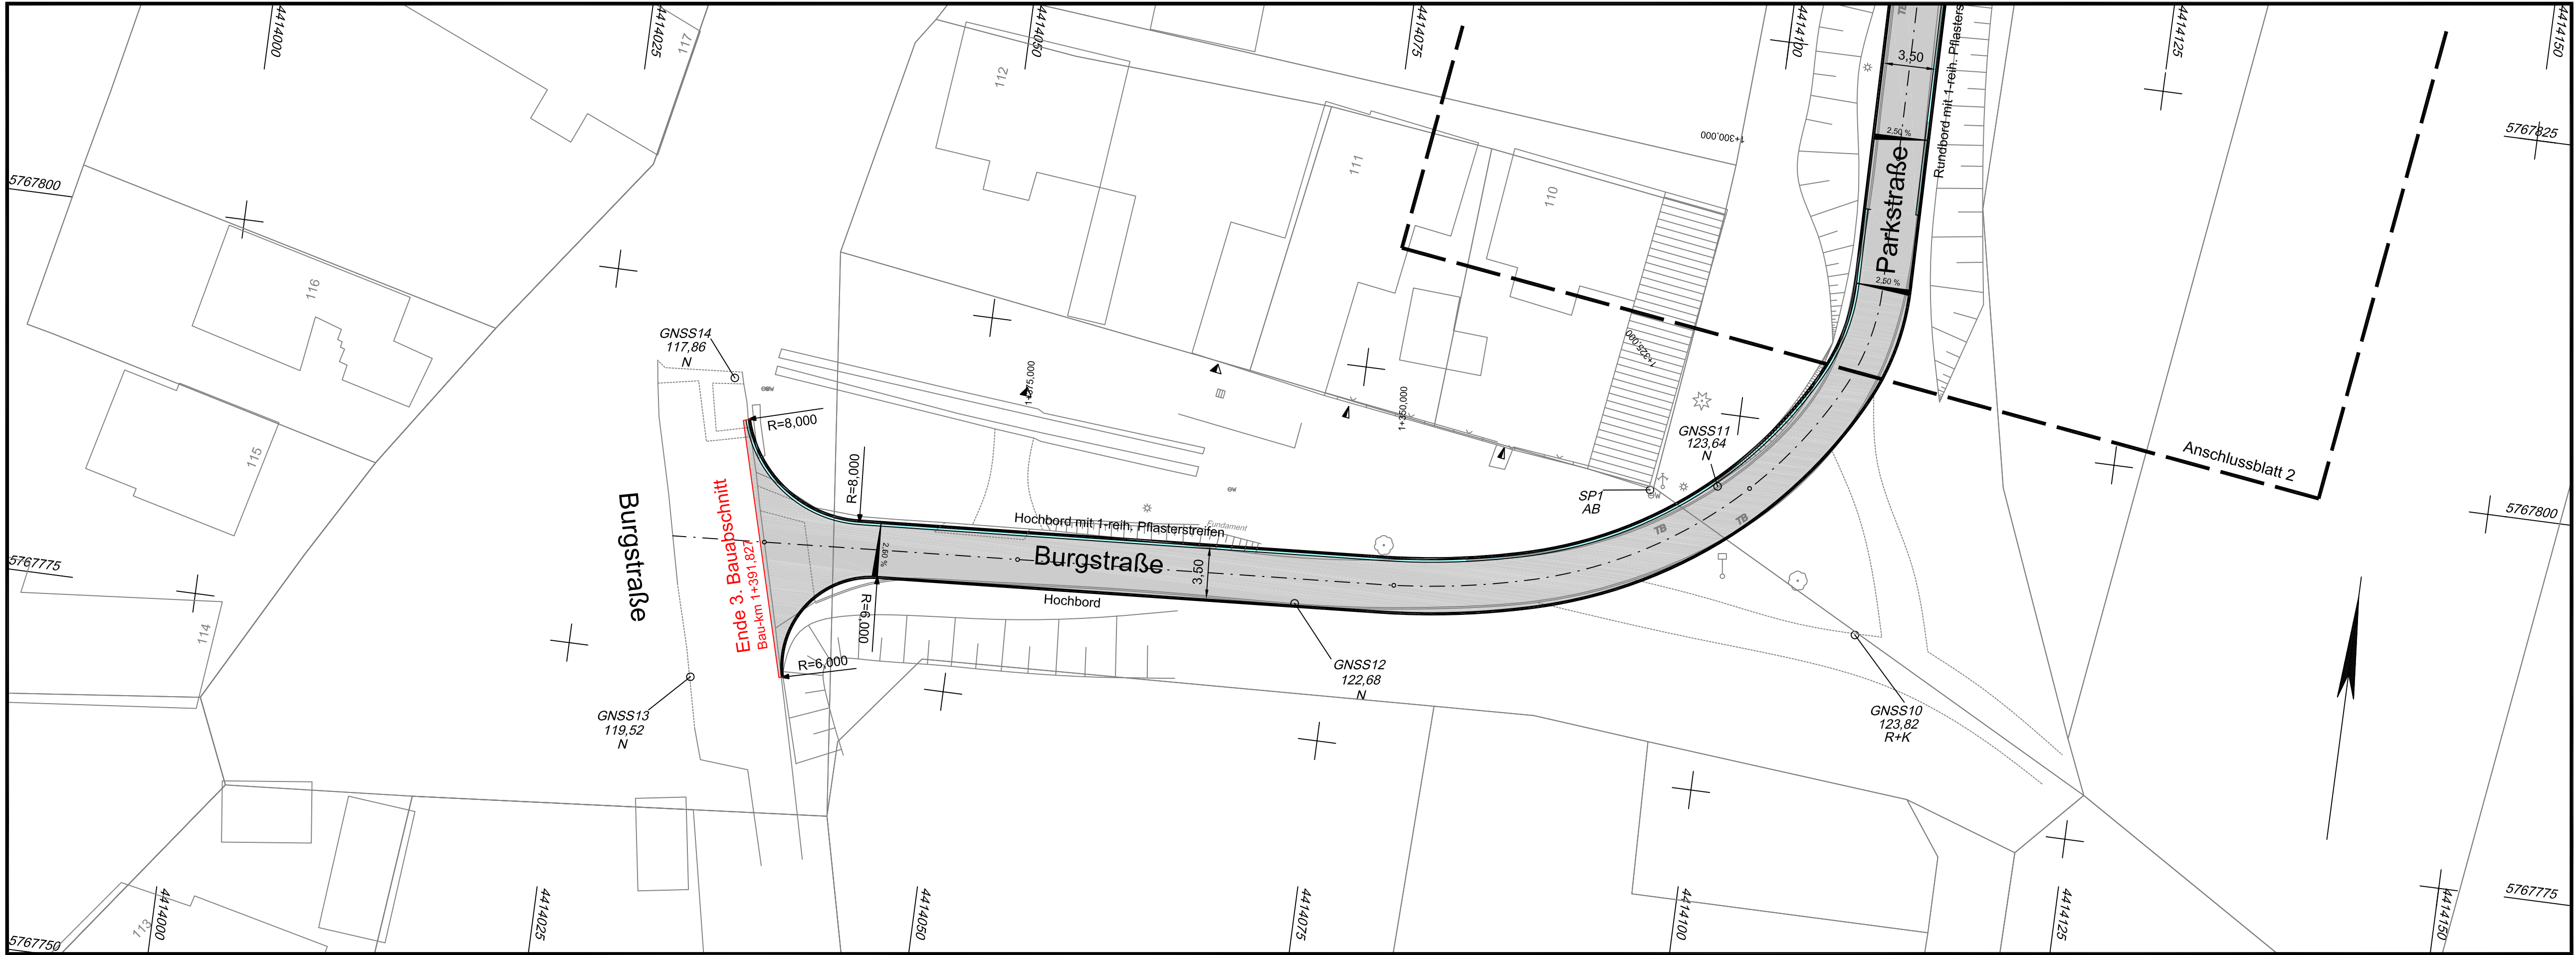

ZEICHENERKLÄRUNG Lageplanunterblatt	
	Aufnahmepkt. mit Höhenangabe
	Polygonpkt. mit Höhenangabe
	Sicherungspkt mit Höhenangabe
	Tägon. Pkt mit Höhenangabe
	Höhenfestpkt. mit Höhenangabe
	Höhenhilfsfestpkt. m. Höhenang.
	Gemeindegrenze
	Gemarkungsgrenze
	Flurgrenze
	Flurslücksgg. m. Grenzsteinen
	Stahlgittermast
	Holzmast
	Betonmast
	Laterne
	Laubbaum Ø Krone / Stamm
	Nadelbaum Ø Krone / Stamm
	Straßenaufbau
	Fahnenmast
	Schieber (Wasser)
	Absteller (Wasser)
	Schieber (Gas)
	Absteller (Gas)

	Unterflurhydrant
	Oberflurhydrant
	Schacht / Kanaldeckel
	Rechteschacht
	Zufahrt
	Zugang
	Kilometerstein / Kilometertafel
	OD-Stein / OD-Tafel
	OD-Schild
	Schaltkasten
	Denkmal
	Busch
	Gebüsch
	Laubwald
	Nadelwald
	Mischwald
	Gefänder / Handlauf
	Hecke
	Stützmauer m. aufgesetz. Zaun
	Stützmauer
	Mauer mit aufgesetztem Zaun
	Mauer
	Zaun
	Zaun mit Fundament

ZEICHENERKLÄRUNG Lageplan Planung	
	Fahrbahn bitu. Befestigung
	Fahrbahn Betonsteinpflaster
	Fahrbahn Natursteinpflaster
	Grünfläche
	Gehweg/Zugang bitu. Befestigung
	Gehweg/Zugang Betonsteinpfl.
	Gehweg/Zugang Natursteinpfl.
	Nebenfläche bitu. Befestigung
	Nebenfläche Betonsteinpflaster
	Nebenfläche Natursteinpflaster
	Parkplatz bitu. Befestigung
	Parkplatz Betonsteinpflaster
	Parkplatz Natursteinpflaster
	Radweg bitu. Befestigung
	Radweg Betonsteinpflaster
	Entwässerung
	Zufahrt bitu. Befestigung
	Zufahrt Betonsteinpflaster
	Zufahrt Natursteinpflaster
	Wirtschaftsweg bitu. Befestigung
	Wirtschaftsweg Beton
	Wirtschaftsweg wgb. Decke

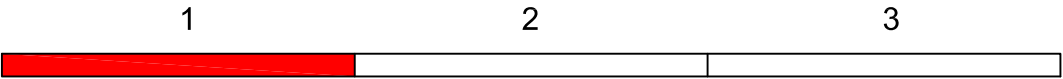

Vorplanung

5			
4			
3			
2			
1			
Nr.	Art der Änderung	Datum	Name

Damer + Partner
- Beratende Ingenieure -

Kaiserstraße 2
38690 Goslar
Tel. 05324 / 7703-0
www.damer-partner.de

Hasseröder Straße 10
38855 Wernigerode
Tel. 03943 / 9490-0

[Stand : 19.04.2017](#)

	Datum	Zeichen
bearbeitet	Jan. 2017	Giesecke
gezeichnet	Jan. 2017	MNiebuhr
geprüft	Jan. 2017	Damer

Stadt Osterwieck
Am Markt 11
38835 Osterwieck

Unterlage Nr. 5
Blatt Nr. 1
Blattformat 297 x 900

**Fahrbahnsanierung
"Parkstraße"**
in der Stadt Osterwieck
Ortsteil Veltheim

bearbeitet		
gezeichnet		
geprüft		

Lageplan
Maßstab 1 : 250

Aufgestellt :

Geprüft / Genehmigt :