

Entwurfsbearbeitung:	Damer + Partner - Beratende Ingenieure - Kaiserstraße 2 38690 Goslar Tel. 05324 / 7703-0 www.damer-partner.de	Bearbeitet:	Febr.2018	Olze
		Gezeichnet:	Febr.2018	Olze
		Geprüft:	Febr.2018	Damer
		Projekt-Nr.:	17 - 100	

Auftraggeber:	Stadt Osterwieck Am Markt 11 38835 Osterwieck Internet: www.stadt-osterwieck.de	Bearbeitet:	
	Telefon: 039421-793-0 Fax: 039421-793-788 E-Mail: info@stadt-osterwieck.de	Gezeichnet:	
		Projekt-Nr.:	



5			
4			
3			
2			
1			
Nr.	Art der Änderung	Datum	Zeichen

AUSFÜHRUNGSPLANUNG

	Unterlage / Blatt-Nr.: 5 / 1 Stand: 12.02.2018 Lageplan
Straße: / Abschnitt-Nr.: / Station:	Maßstab: 1 : 500
PROJIS-Nr.:	

Deckensanierung "Ilseradweg" 1.BA Stadt Osterwieck im Ortsteil Berßel

aufgestellt:	Geprüft / Genehmigt:

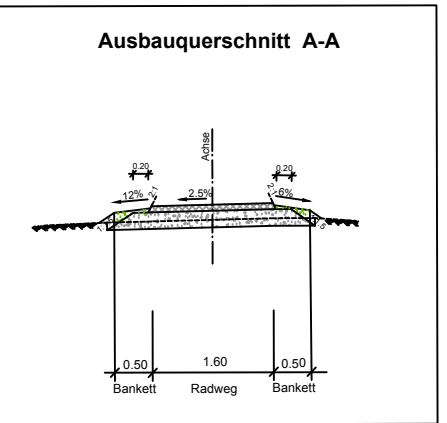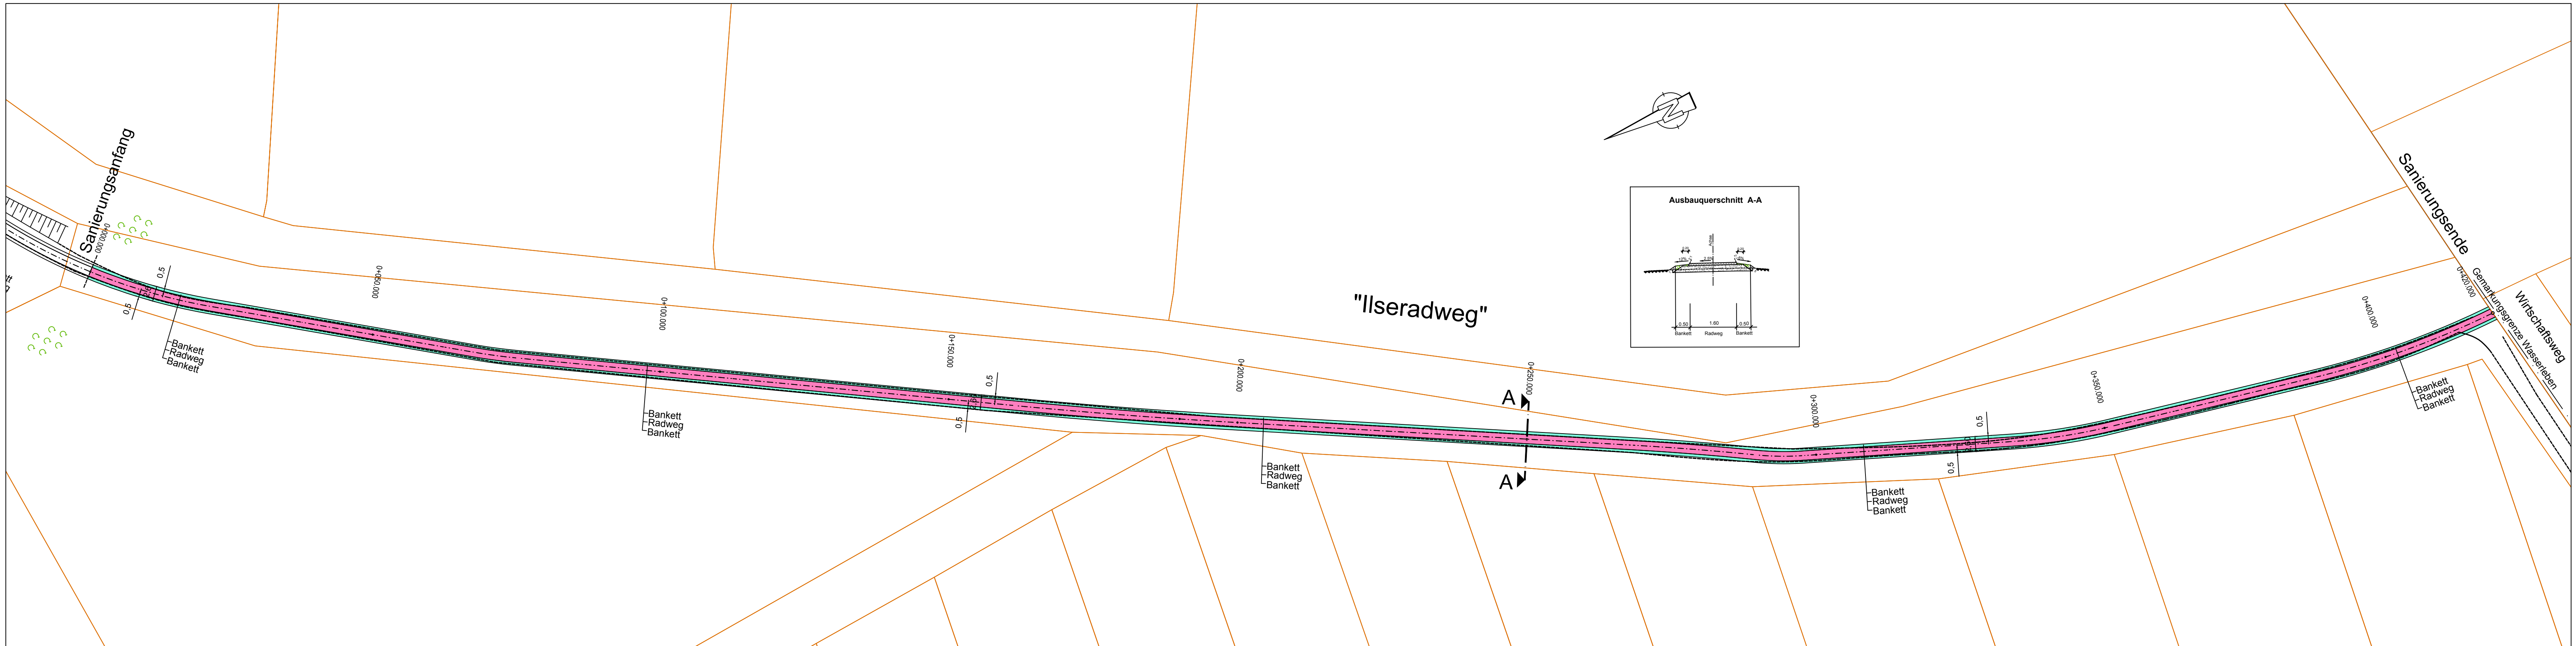

ZEICHENERKLÄRUNG Lageplanunterblatt					

	Unterflurhydrant		Kilometerstein / Kilometertafel		Gebüsch		Stützmauer m. aufgesetz. Zaun
	Oberflurhydrant		OD-Stein / OD-Tafel		Laubwald		Stützmauer
	Schacht / Kanaldeckel		OD-Schild		Nadelwald		Mauer mit aufgesetztem Zaun
	Rechteckschacht		Schaltkasten		Mischwald		Mauer
	Zufahrt		Denkmal		Geländer / Handlauf		Zaun
	Zugang		Busch		Hecke		Zaun mit Fundament

ZEICHENERKLÄRUNG Lageplan Planung	
	Querneigung
	Fließrichtungswechsel
	Zufahrt m. Absenker
	Gehweg
	Radweg
	Ablauf 50x30
	Ablauf 50x 50
	Bau-Km für Achsschnitt

	Einschnittböschung
	Entwässerungsgraben
	Bankett
	Fahrbahn
	Bankett
	Dammböschung
	Entwässerungsmulde