


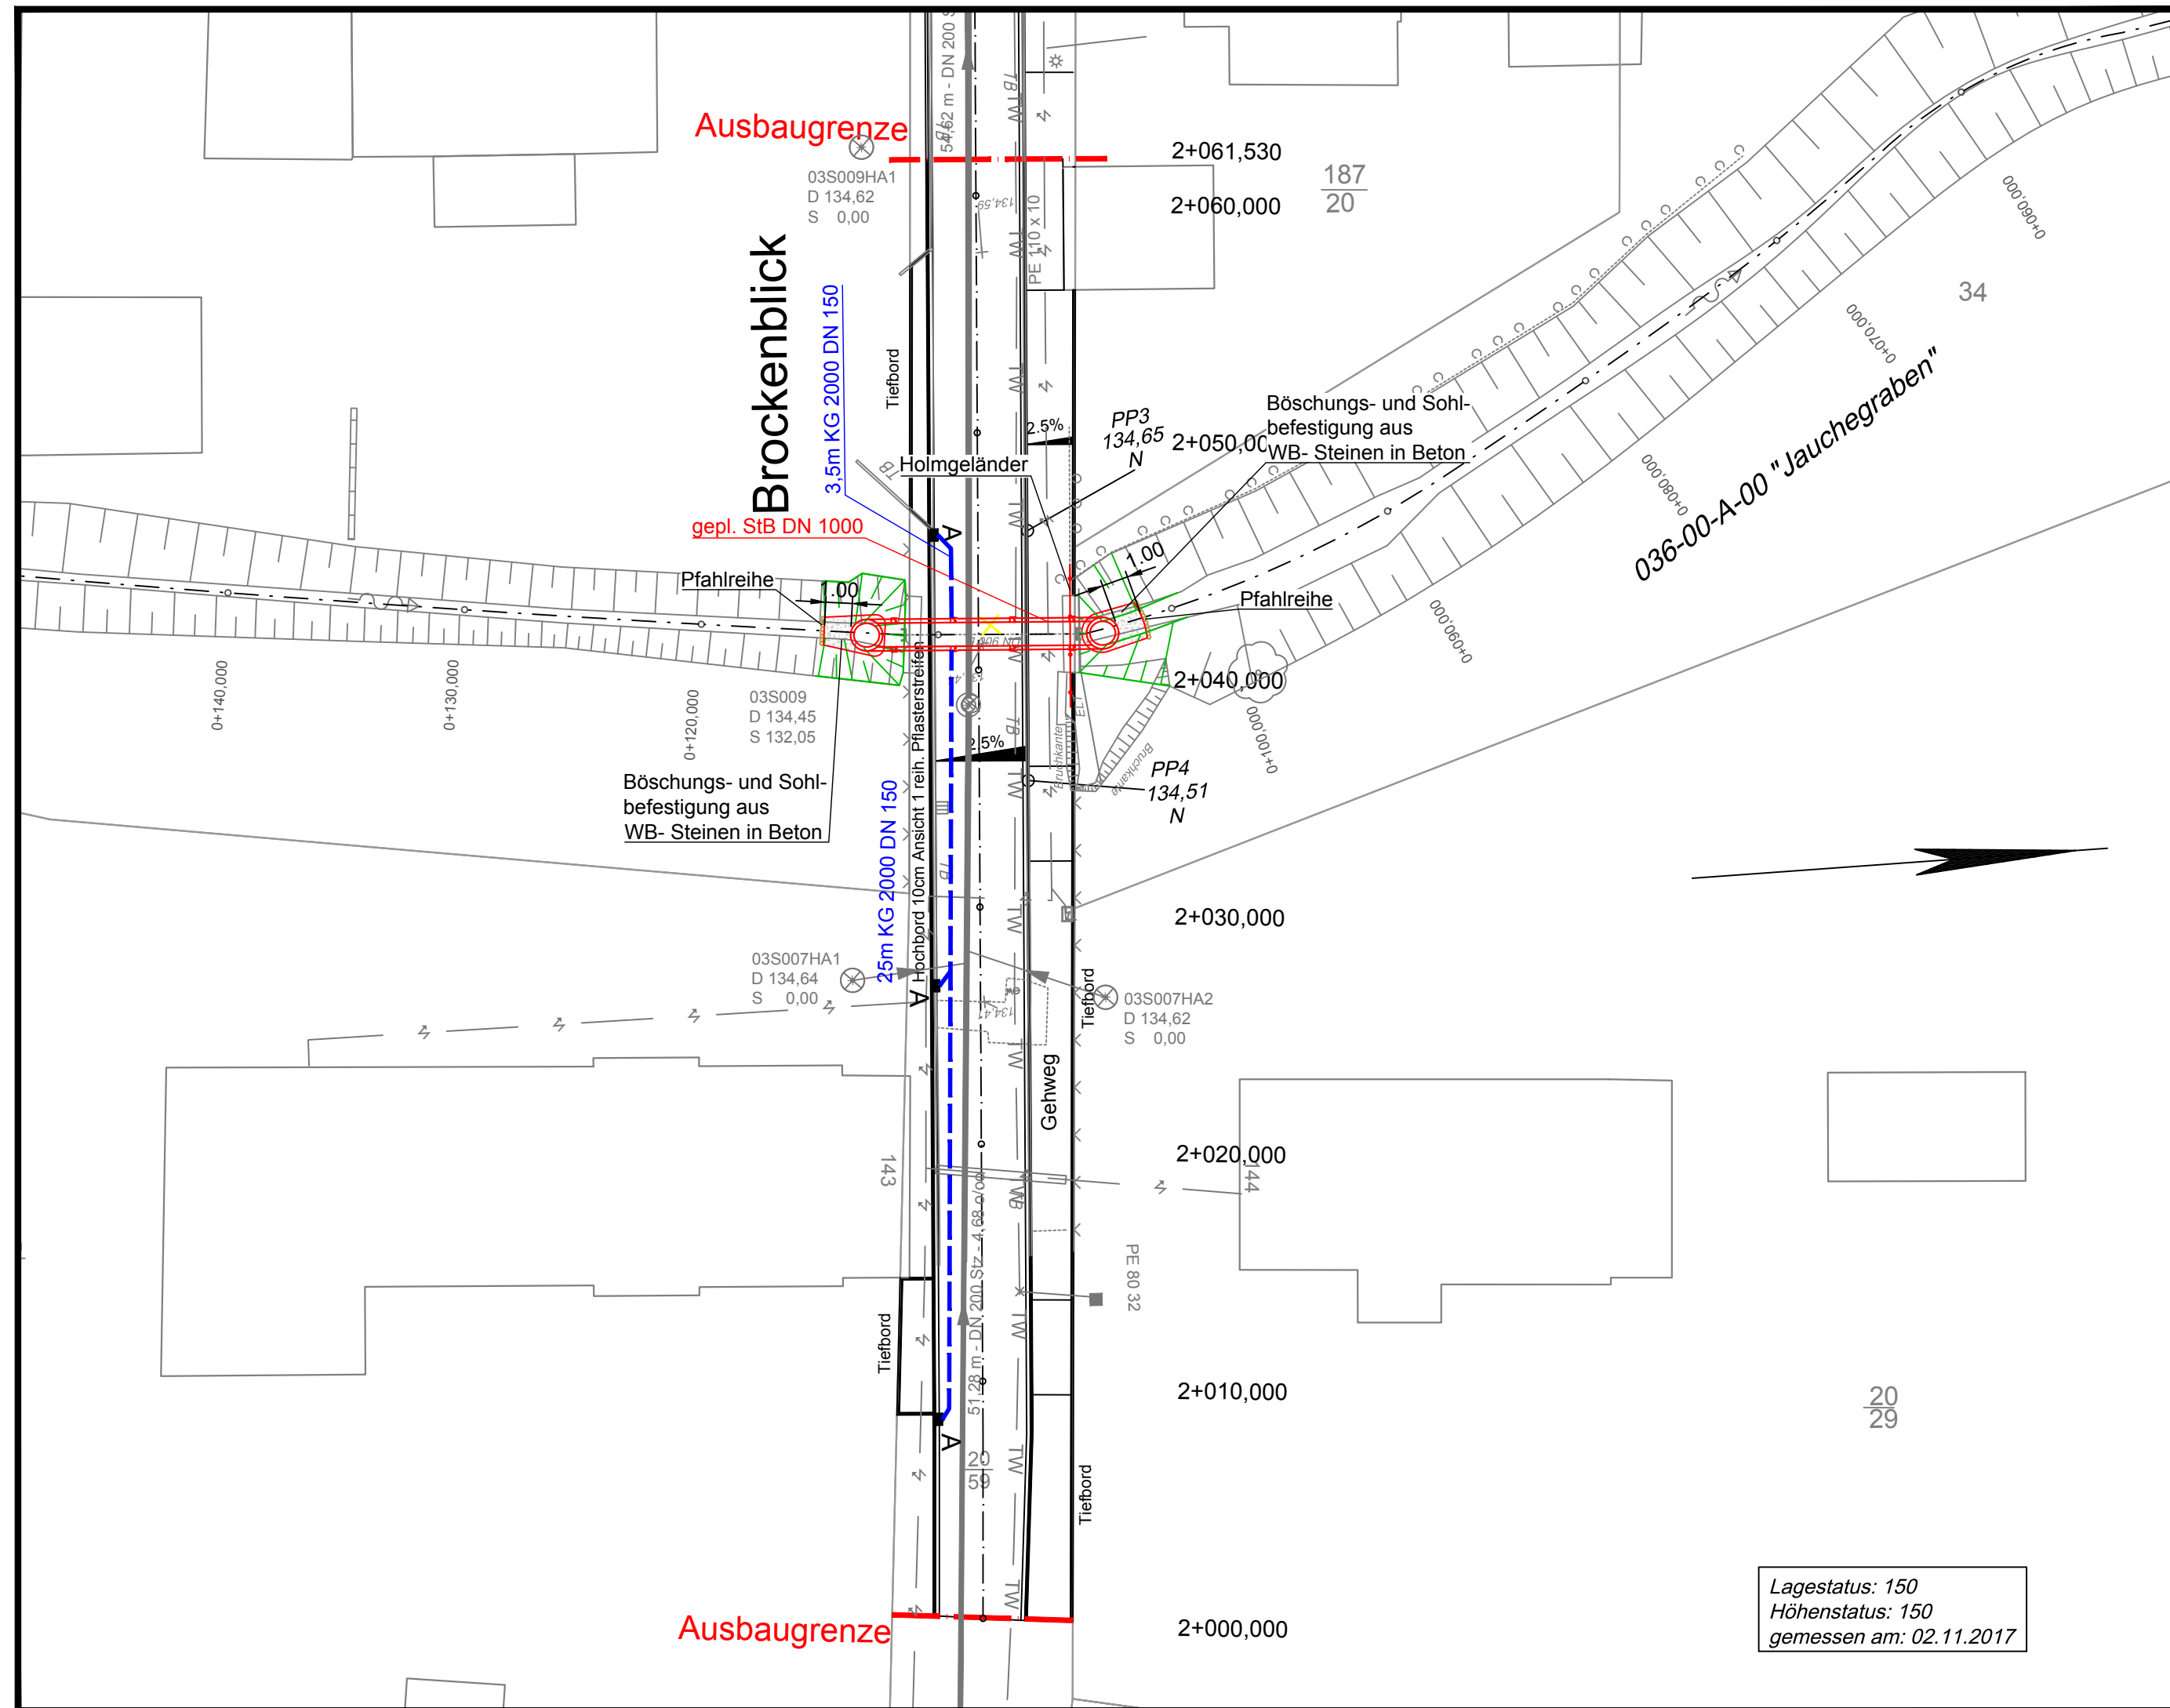

1	2

5			
4			
3			
2			
1			
Nr.	Art der Änderung	Datum	Zeichen

AUSFÜHRUNGSPLANUNG

	Unterlage / Blatt-Nr.: 8.1 / 2 Stand: 11.04.2018
	Lageplan Durchlass 2
Straße: / Abschnitt-Nr.: / Station:	Maßstab: 1 : 250
Hochwasserschadensbeseitigung im OT Berßel, Stadt Osterwieck Erneuerung Durchlässe Brockenblick	
aufgestellt:	Geprüft / Genehmigt: