


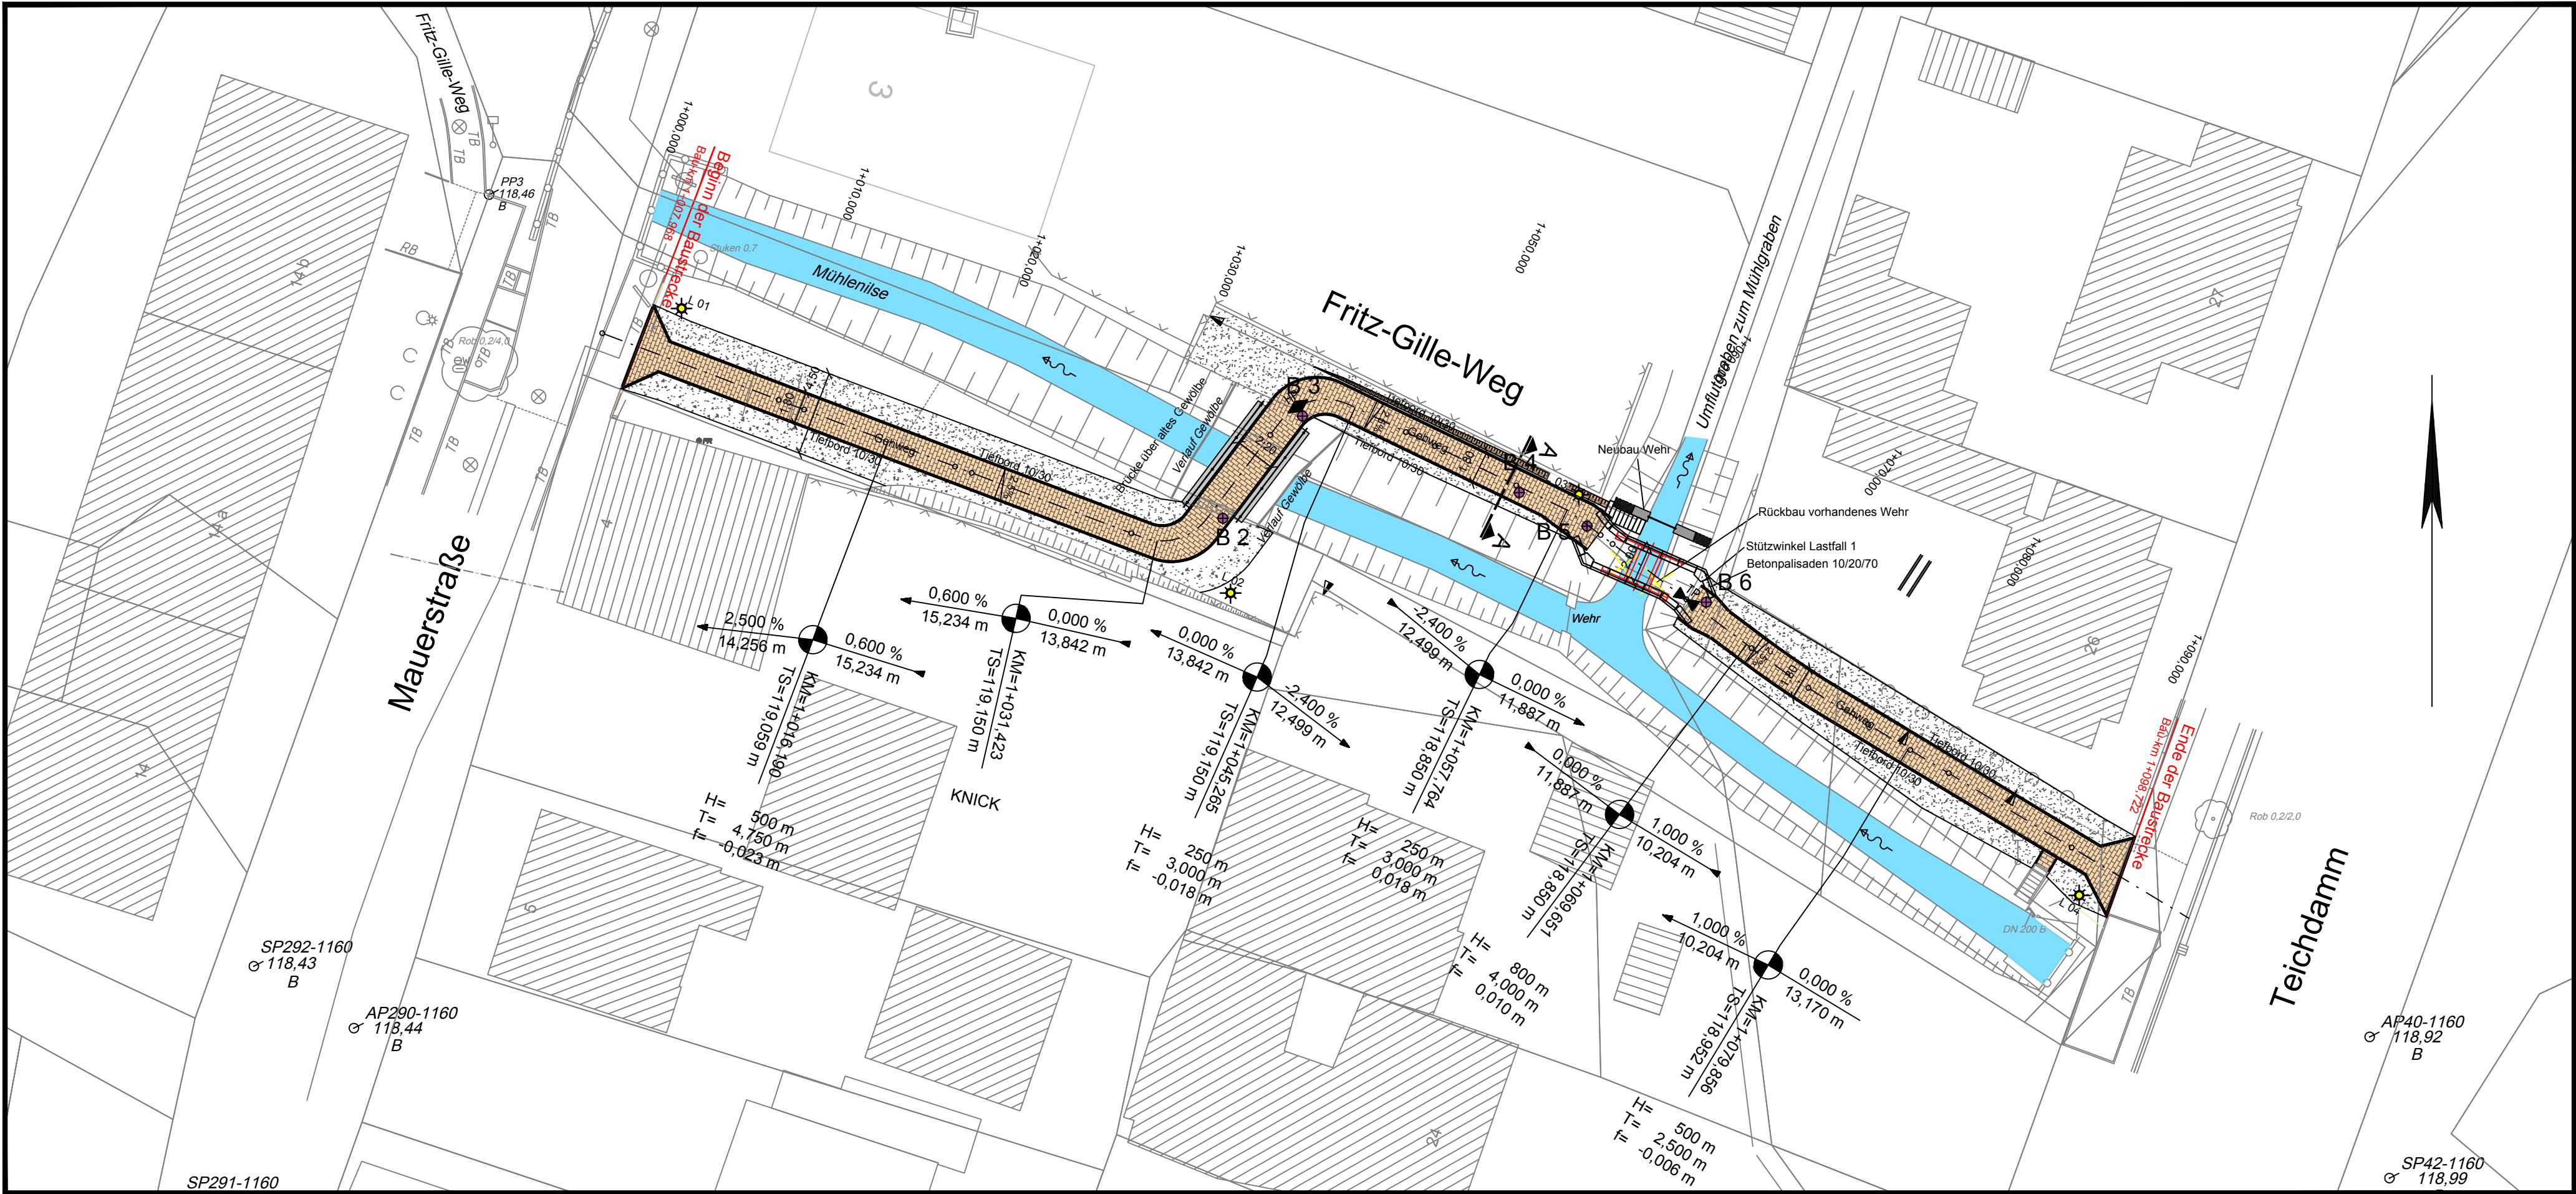

ZEICHENERKLÄRUNG Lageplanunterblatt				

ZEICHENERKLÄRUNG Lageplan Planung				

Entwurfsbearbeitung: Ingenieurgesellschaft Damer + Partner mbH & Co. KG Kaiserstraße 2 38690 Goslar Tel. 05324 / 7703-0 www.damer-partner.de	Bearbeitet:	Jan. 2019	Gie/Olze
	Gezeichnet:	Jan. 2019	Olze
	Geprüft:	Jan. 2019	Damer
	Projekt-Nr.:	15-077	

Auftraggeber: Einheitsgemeinde Stadt Osterwieck Am Markt 11 38835 Osterwieck Internet: www.stadt-osterwieck.de	Bearbeitet:	
	Gezeichnet:	
	Projekt-Nr.:	
	E-Mail: info@stadt-osterwieck.de	

5			
4			
3			
2			
1			
Nr.	Art der Änderung	Datum	Zeichen

AUSFÜHRUNGSPLANUNG

	Unterlage / Blatt-Nr.: 5 / 1 Stand: 10.03.2019 Lageplan
Straße: / Abschnitt-Nr.: / Station:	Maßstab: 1 : 250
PROJIS-Nr.:	

Ausbau "Fritz-Gille-Weg" zw. "Mauerstraße" und "Teichdamm" in der Stadt Osterwieck	
aufgestellt:	Geprüft / Genehmigt: