


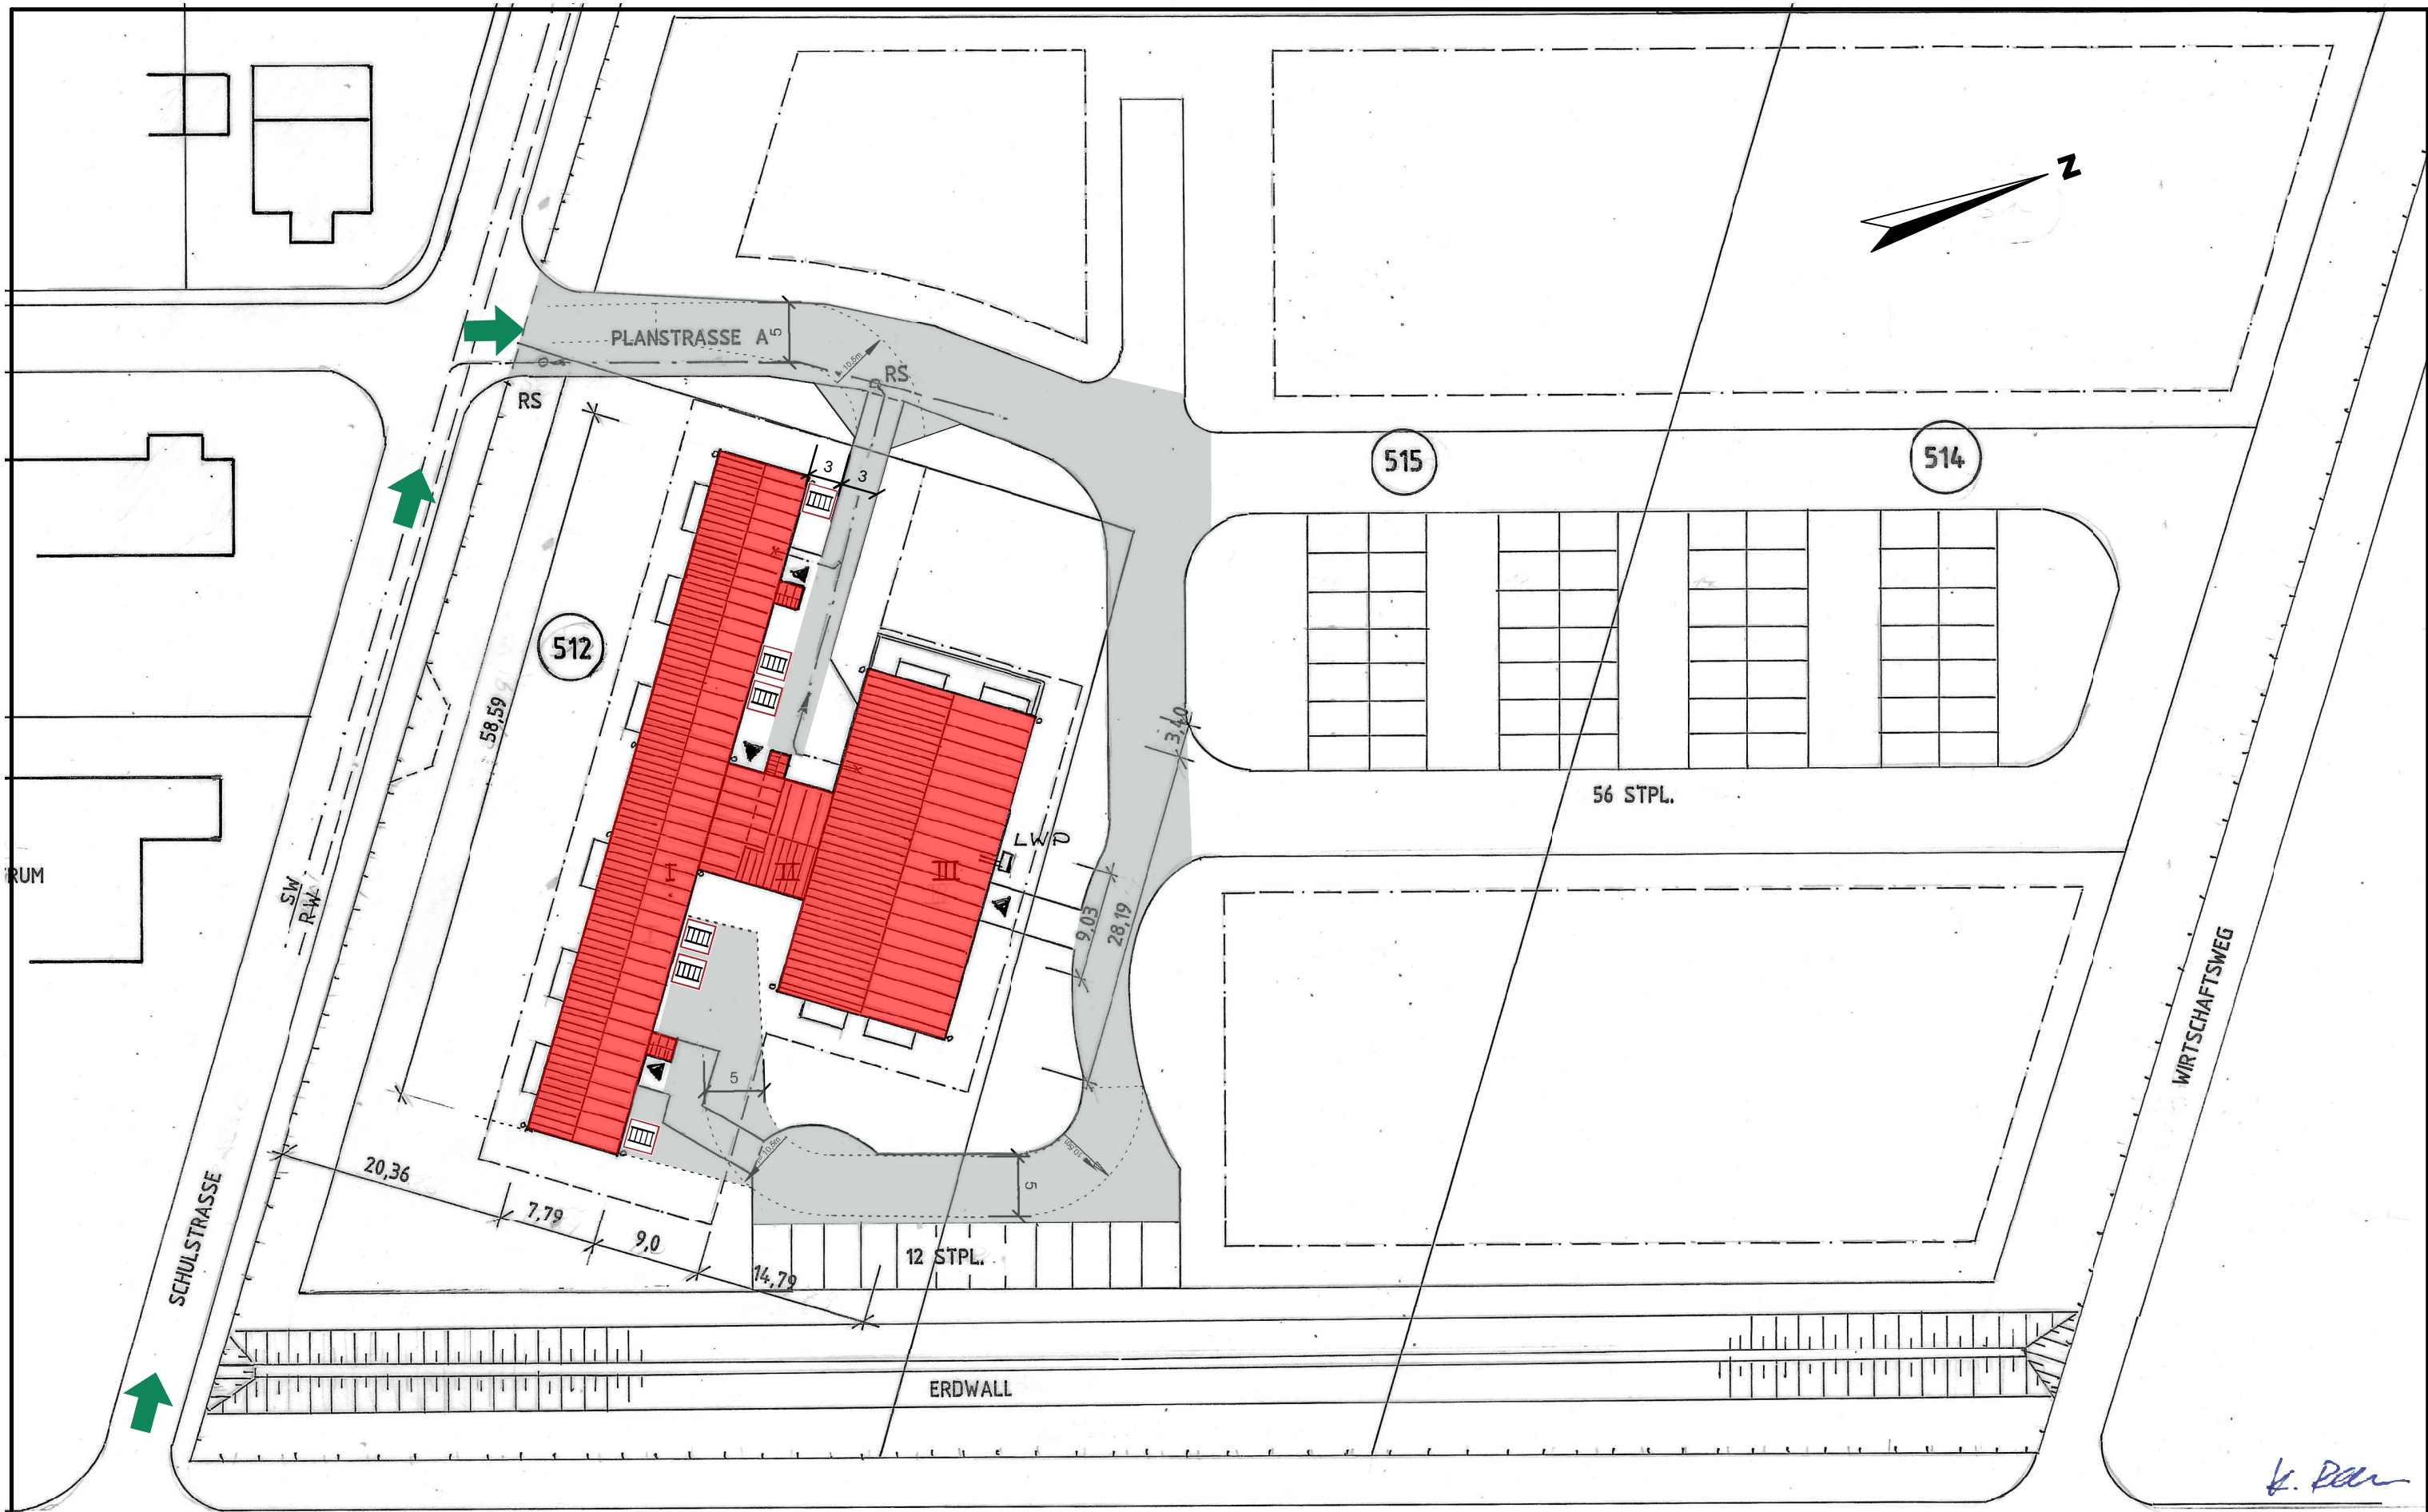

NACHTERSTEDTER STRASSE

BRANDSCHUTZPLAN

Objekt: ISAK-Immobilien Köhn, Westfalenallee 11, 16866 Kyritz Schulgebäude zu Wohnraum in Hoym, Schulstraße	
Gebäude: Wohngebäude	Geschoss: Lageplan
Stand: 02.11.2023	Plan-Nr.: B2423-BSK01
Planersteller: Ingenieurbüro für Bauplanung und Vorbeugenden Brandschutz Dipl.-Ing.(FH) Kerstin Roschke, Wedderslebener Bahnhofstr. 10A, 06502 Thale Tel. 03946 51 47 27 Funk 0151 258 87 670 Mail: planung.roschke@t-online.de	
Maßstab: 1:500	



Anleiterstelle



Feuerwehrstellflächen:
Achslast >10t, Gesamtlast >16t,
Empfehlung: Schotterrassen