


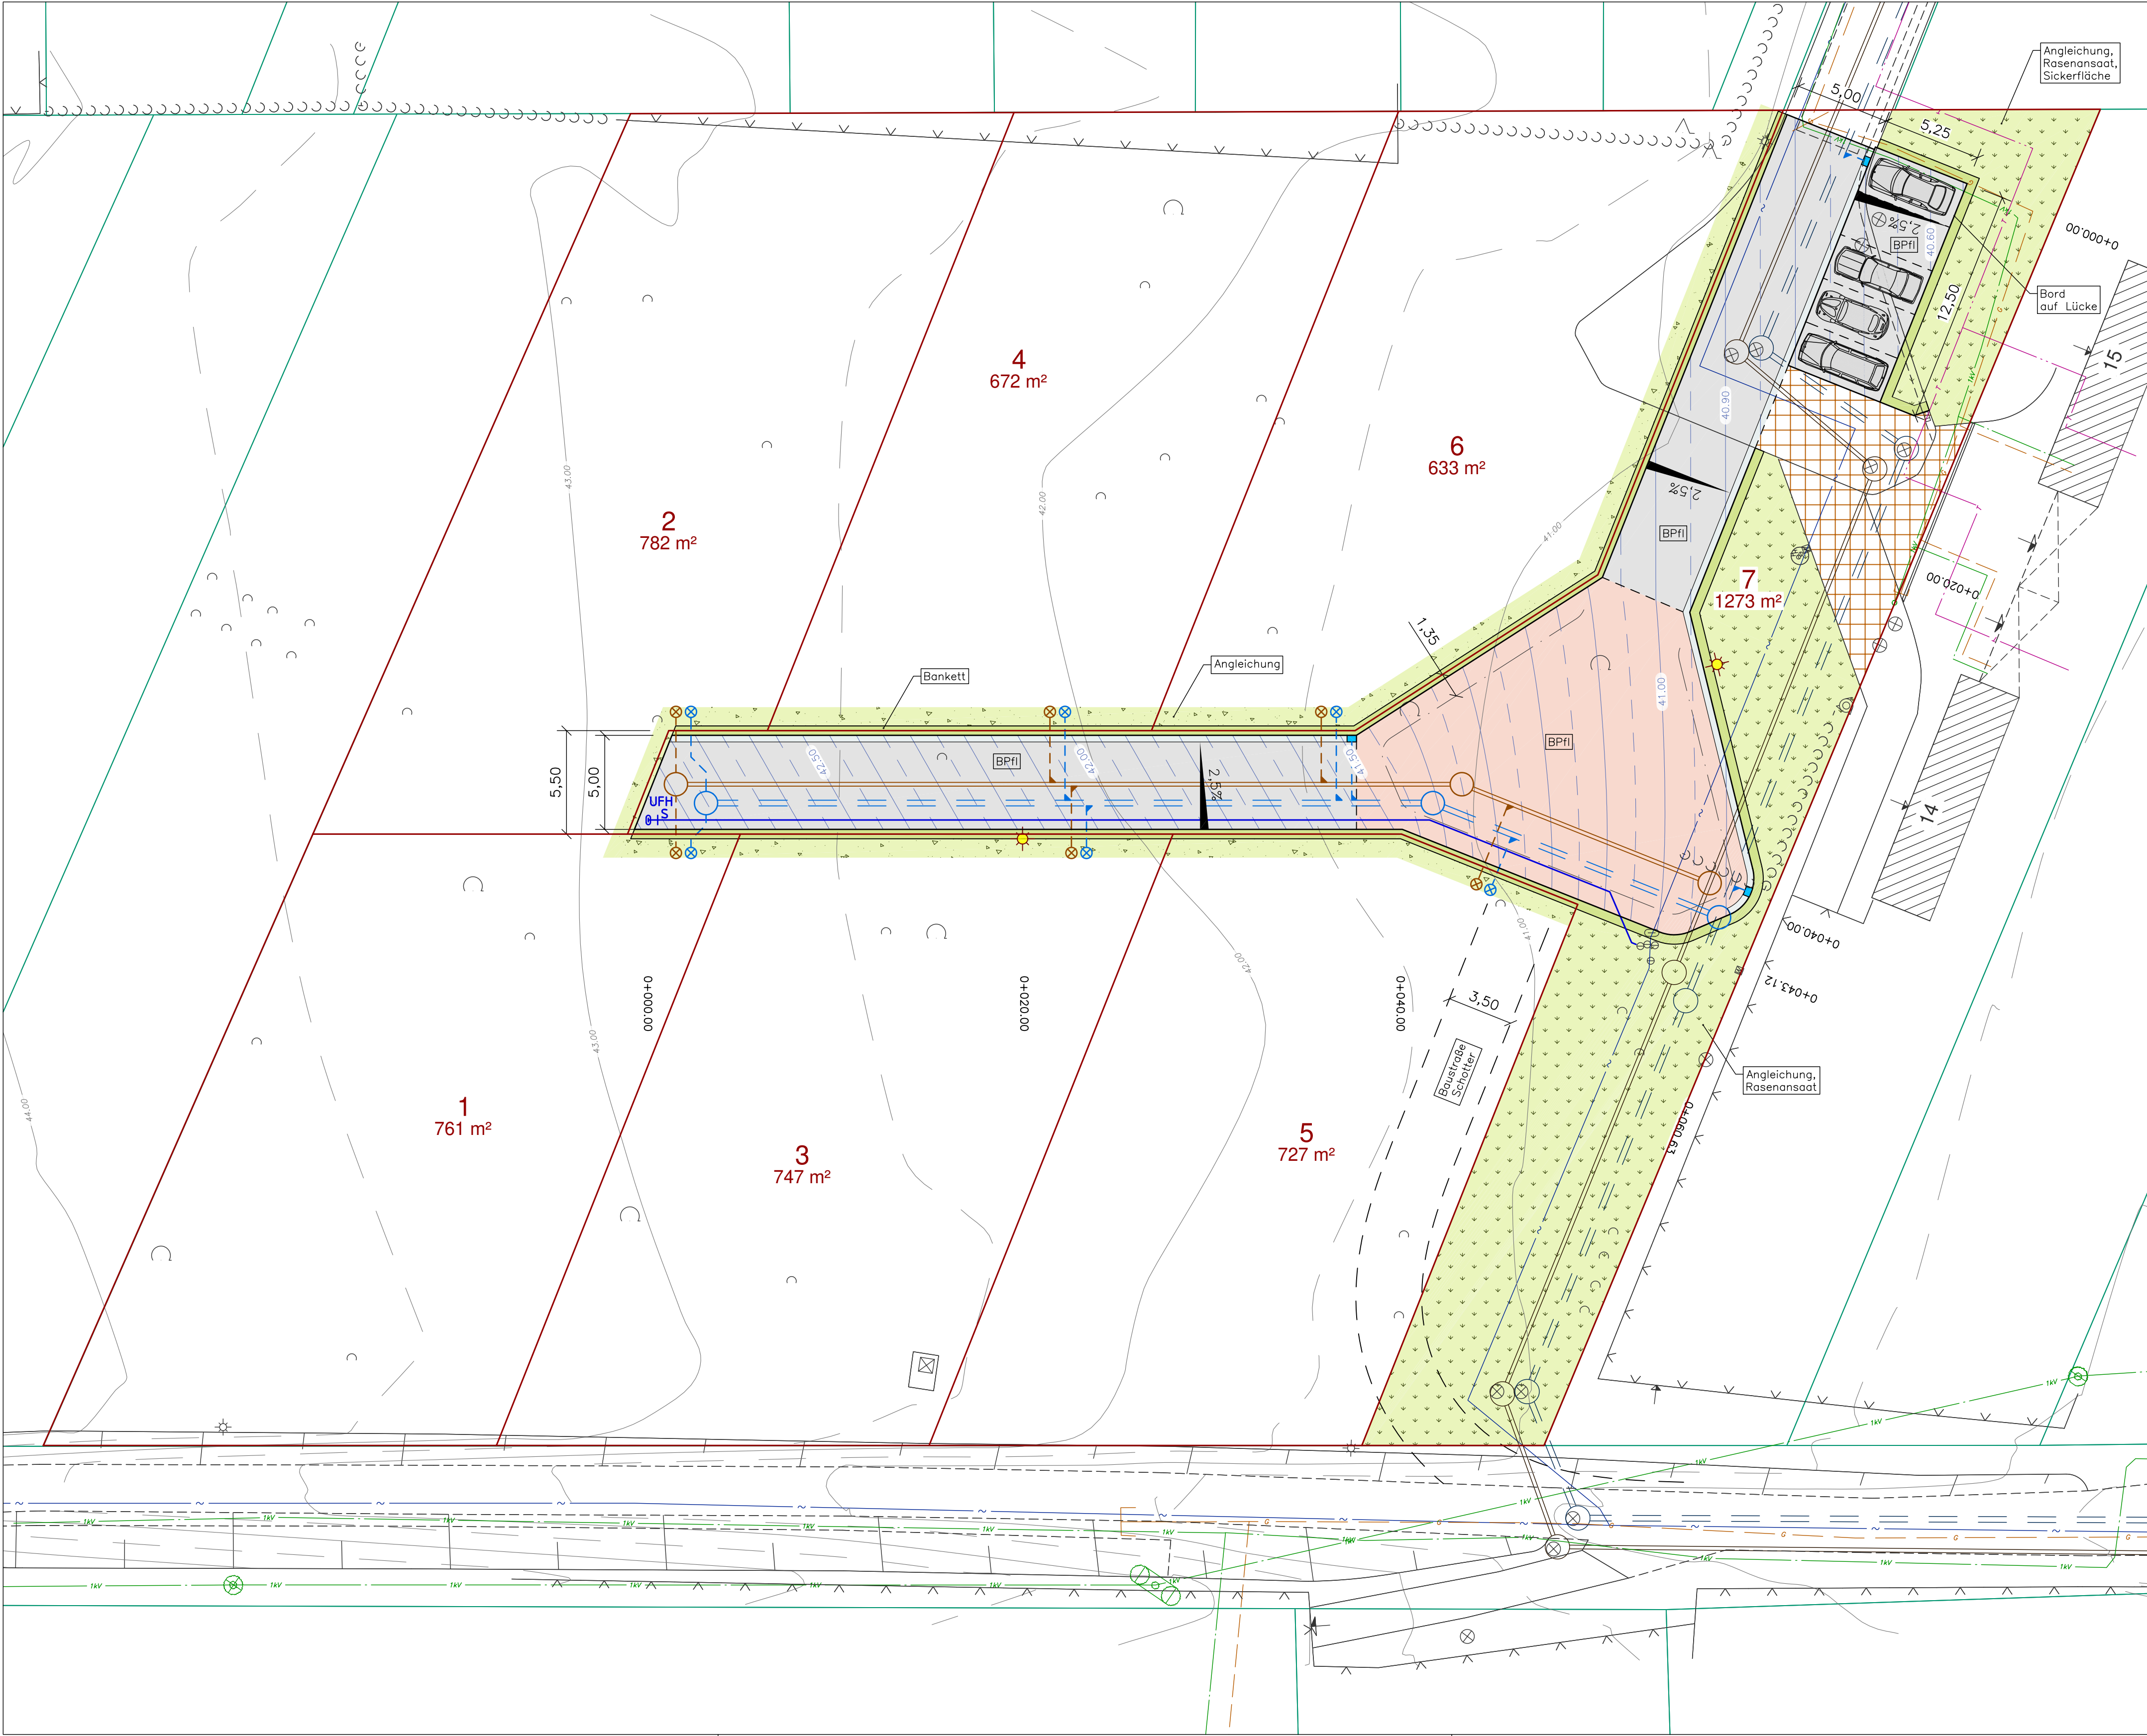

Legende:

- Betonsteinpflaster Fahrbahn und Parken rot / anthrazit entsprechend Bestand
- Bankett
- Grundstückszufahrten private Stellflächen
- Angleichung
- Angleichung, Rasenansaat
- Straßenablauf neu
- Leuchte LED neu

Index	Benennung	Datum	Gez.	Gepr.	Freigabe

Stadt Tangermünde

Landkreis Stendal / Land Sachsen-Anhalt

Projekt-Nr.: 2018001
Layout: 07
Höhenbezug: HN
Lagebezug: LS 150
Gezeichnet: -
Bearbeitet: U. Nippert
Geprüft: -

Entwurfsplanung
Erschließung
Baugebiet Am Hohlen Weg
Tangermünde

Lageplan Straßenbau		Maßstab: 1 : 250	Unterlage: 7.2	Blatt Nr.: 1 von 1	Index: 0
Datum: 02.07.2020		Steinbrecher u. Partner Ingenieurgesellschaft mbH www.ispnet.de S-Immobilien-gesellschaft Stendal mbH Arneburger Straße 28 39576 Stendal			