


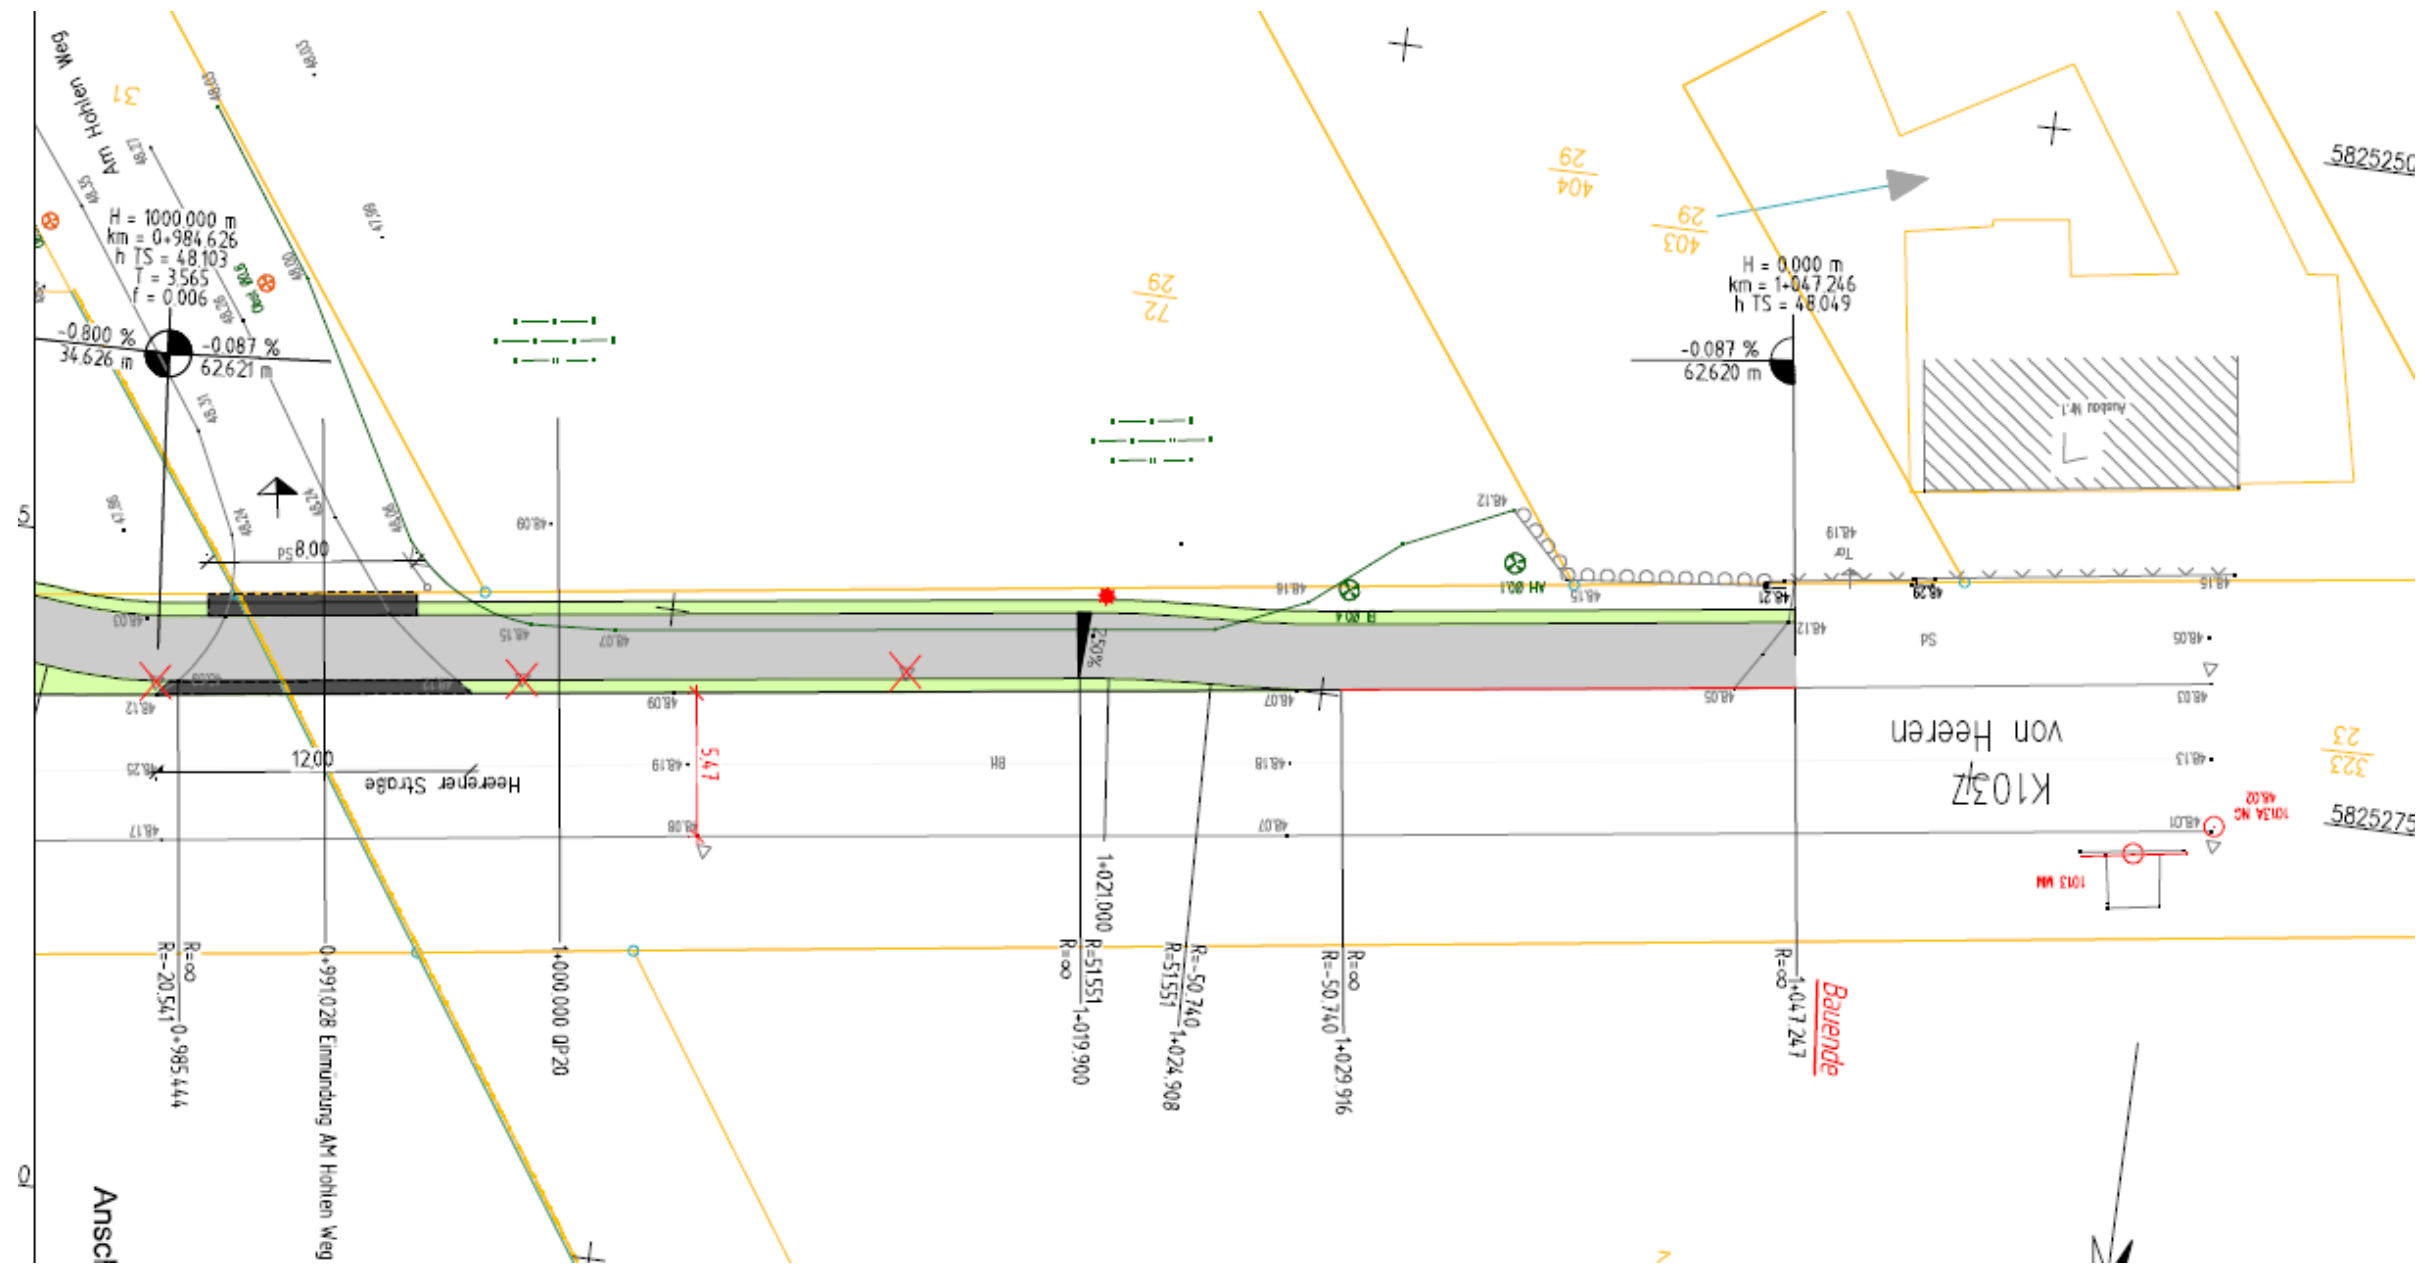

Zeichenerklärung

Planung


- Radweg Asphalt
- Gasse / Radweg
- Sicherheitsstreifen
- Grünstreifen
- Zufahrt in TB-Einfassung
- Zugang
- Zufahrt Acker Asphalt

- RB3 HB12 Rundbord-/ Hochbordstein mit Auftrithöhe
- AS TB RK Absenker/ Tiefbord/ Rasenkante

- Straßenablauf mit Anschlussleitung
- Regenwasserleitung
- Kastenrinne
- Sickerstrag

Versorgung

- vorhanden
- RW-Kanal
- TW-Leitung
- SW-Kanal

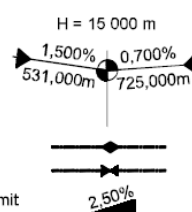

Sonstiges

- Abbruch
- Mastleuchte
- Zufahrt
- Eingang

Verwaltung

- Flurgrenze
- Flurstücksgrenze
- Festpunkt

1	2	3	4	5	6	7	8
---	---	---	---	---	---	---	---

Ingenieurbüro Peter Pickler

Langer Weg 54, 39576 Stendal
Tel.: 03931-795020 * Fax: 03931-795021
Funk: 0170-4733880 * e-mail: ip@pickler.de
Website: www.pickler.de



Datum	Zeichen
gez./bearb. 29.11.2021	Wohlfahrt
geprüft:	
Plannr.:	
Plangröße:	1030 x 297



Stadt Tangermünde (Altmark)

Lange Str. 61
Tel. 039322 930
stadt@tangermuende.de

Datum	Zeichen
nach/gepr.	
Projekt - Nr.:	

--	--	--	--	--	--	--	--

Entwurfsplanung

Straßenbauverwaltung	Unterlage / Blatt-Nr.: 5 / 8
Straße: K 1037	Lageplan 8
PROJIS.:	Maßstab: 1:250

Neubau eines Radweges in Tangermünde von Mozartstraße bis Am Hohlen Weg

aufgestellt:	überprüft / genehmigt:
--------------	------------------------