


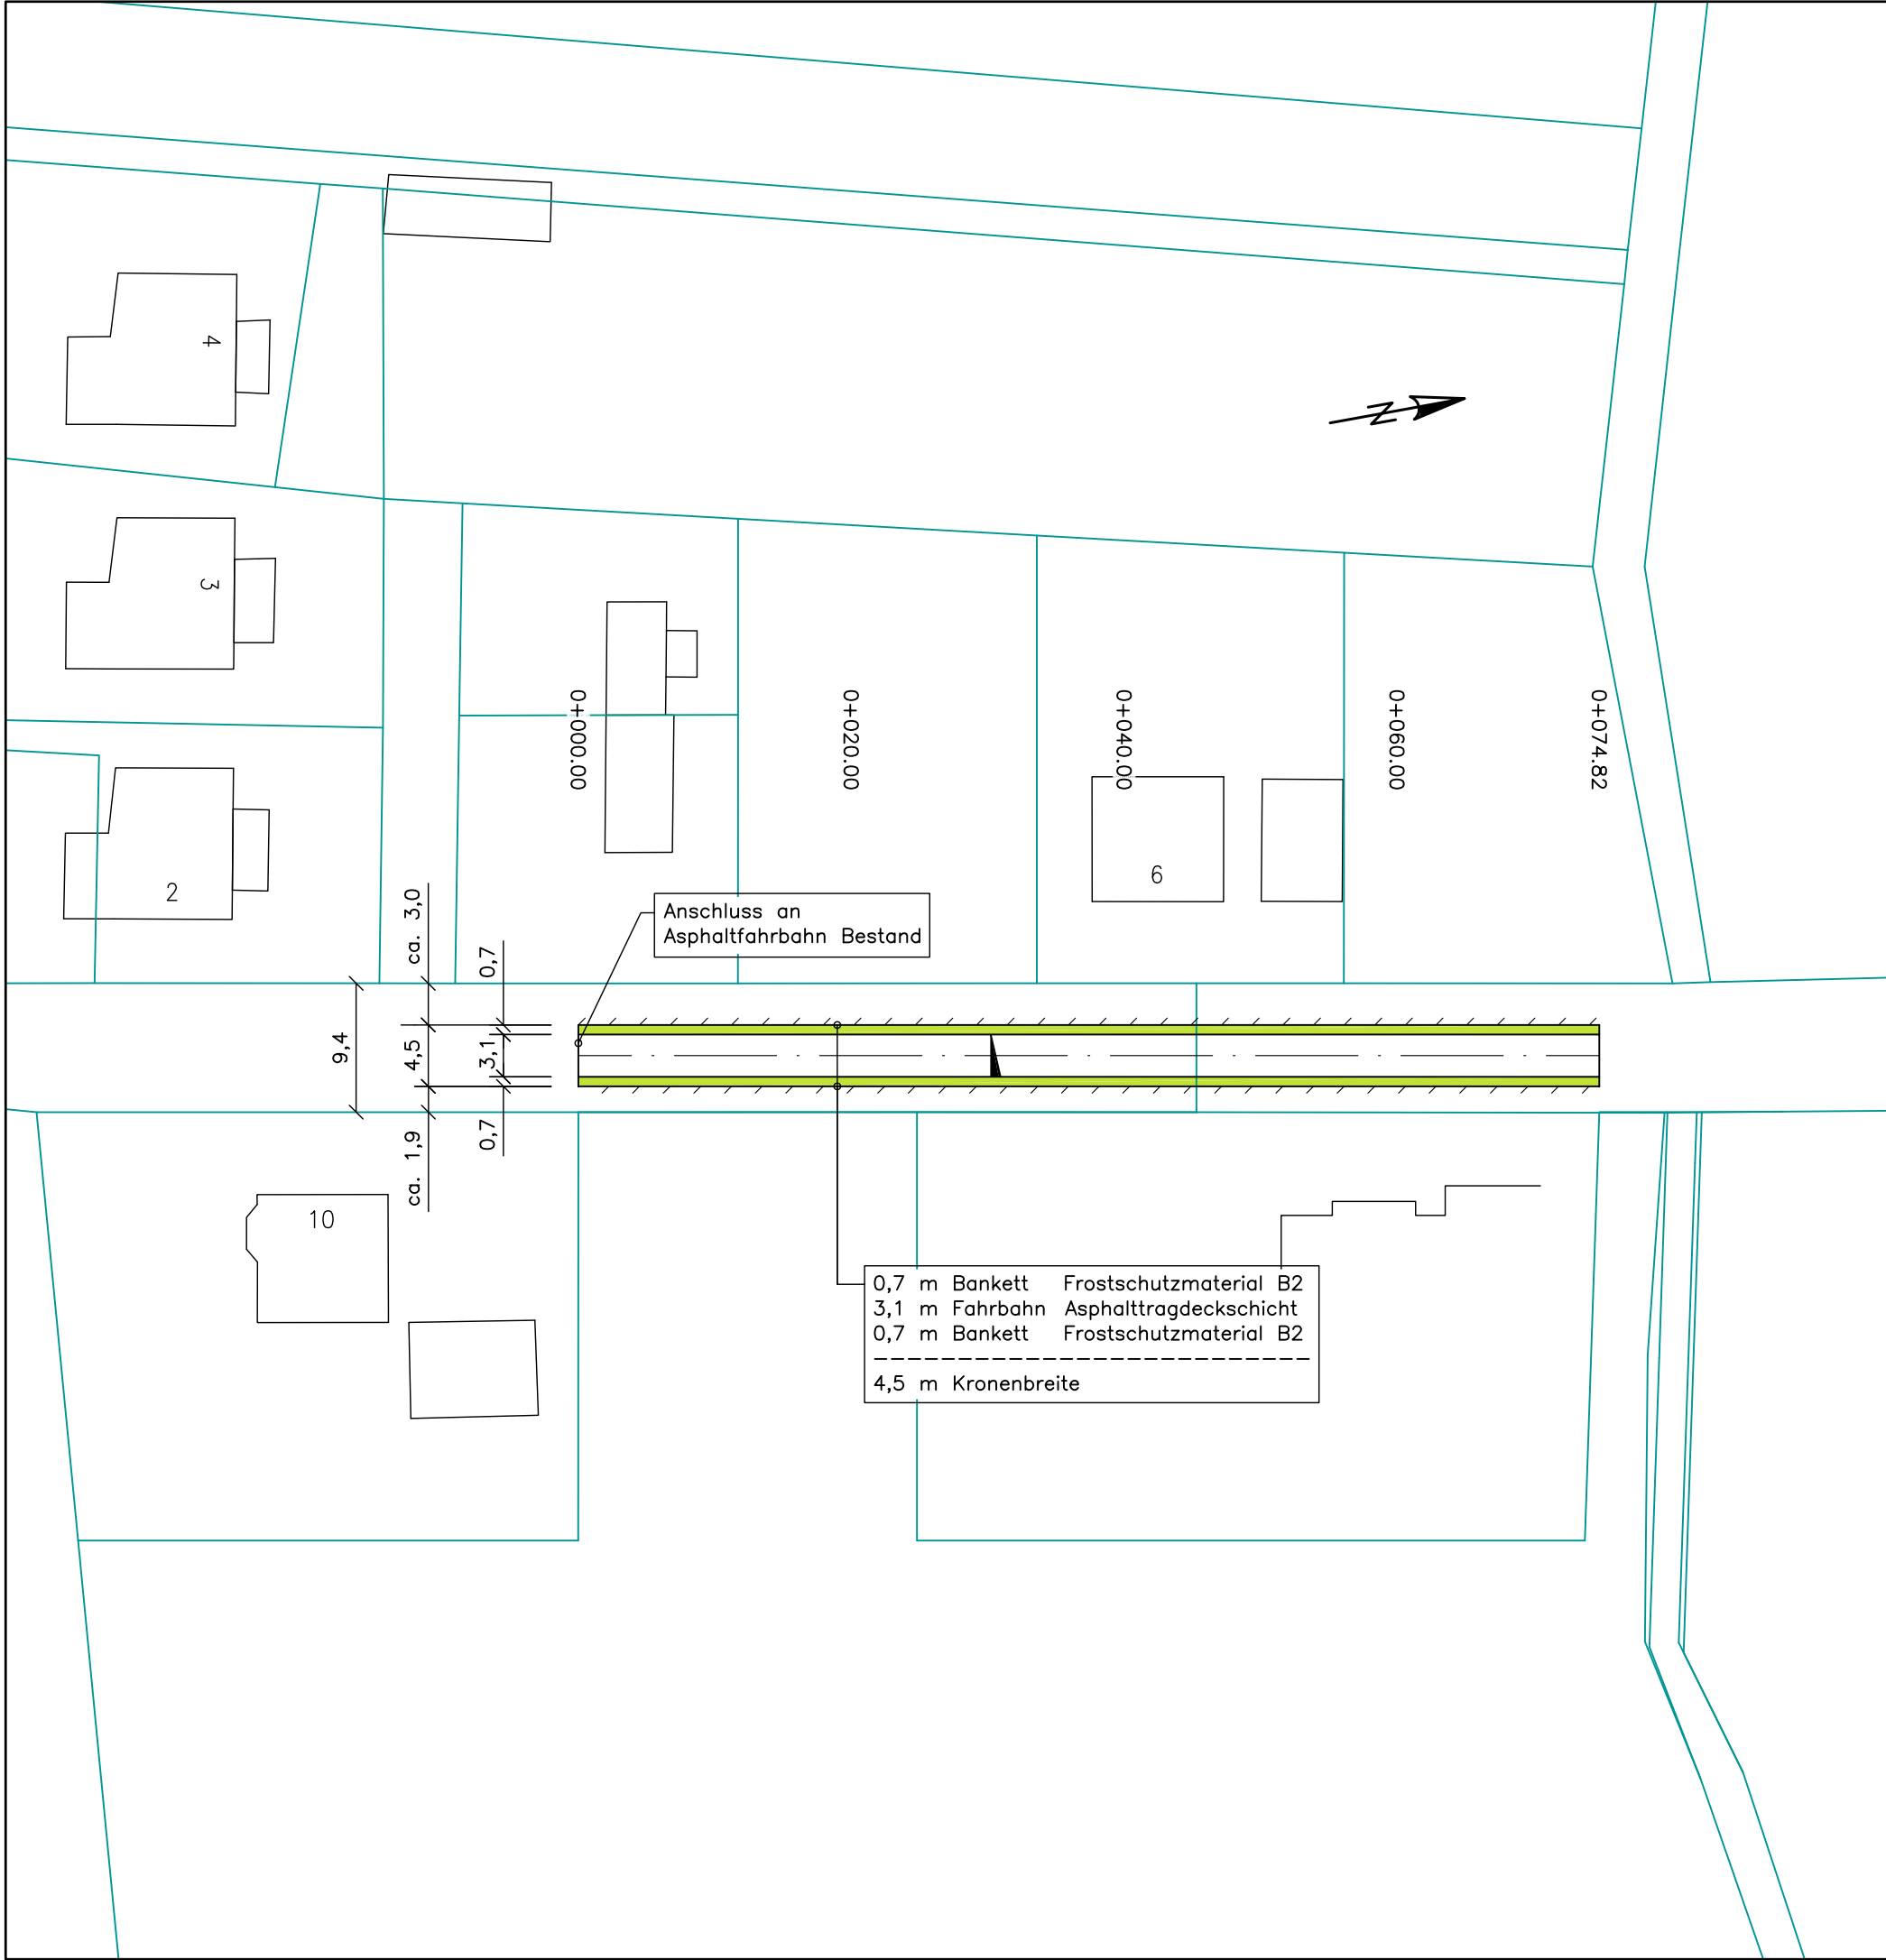

Eine Entwurfsvermessung für diese Maßnahme wurde nicht erstellt.
Die lage- und höhenmäßige Einordnung der Fahrbahn hat bauseits
unter örtlicher Einpassung zu erfolgen.

Die Herstellung / Anpassung von Grundstückszufahrten ist nicht
Inhalt der Maßnahme.

Index	Benennung	Datum	Gez.	Gepr.	Freigabe

Stadt Tangermünde
Landkreis Stendal / Land Sachsen-Anhalt

Projekt-Nr.:	2017001
CAD-Datei:	G / 7.0
Höhenbezug:	-
Lagebezug:	-
Gezeichnet:	.
Bearbeitet:	U. Nippert
Geprüft:	.

Entwurfsplanung
Kellerweg Nord
Langensalzwedel

Lageplan	Maßstab: 1 : 500	Unterlage: 7	Blatt Nr.: 1 von 1	Index: 0
----------	---------------------	-----------------	-----------------------	-------------

Datum: 01.12.2017



Steinbrecher u. Partner
Ingenieurgesellschaft mbH
www.ispnet.de

Ingenieurgruppe Steinbrecher + Partner

Stadt Tangermünde
Lange Straße 61
39590 Tangermünde