
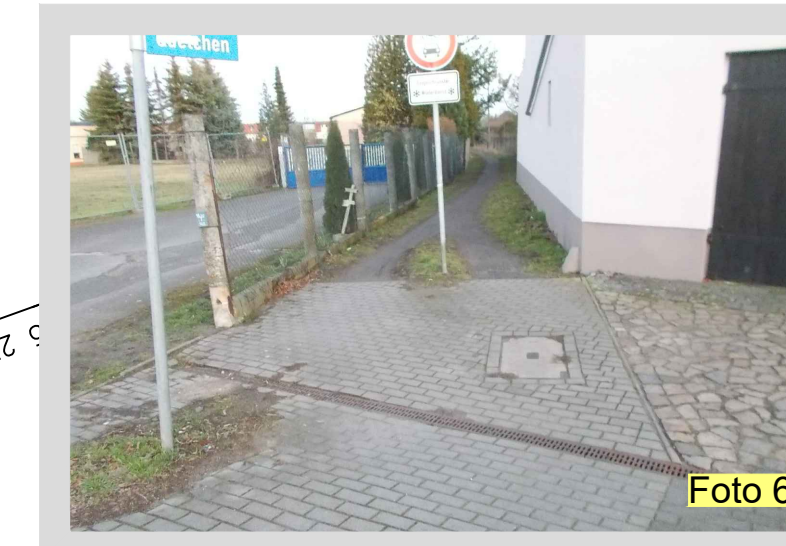
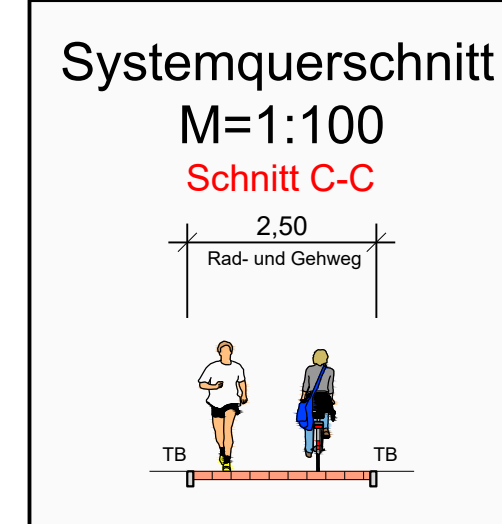
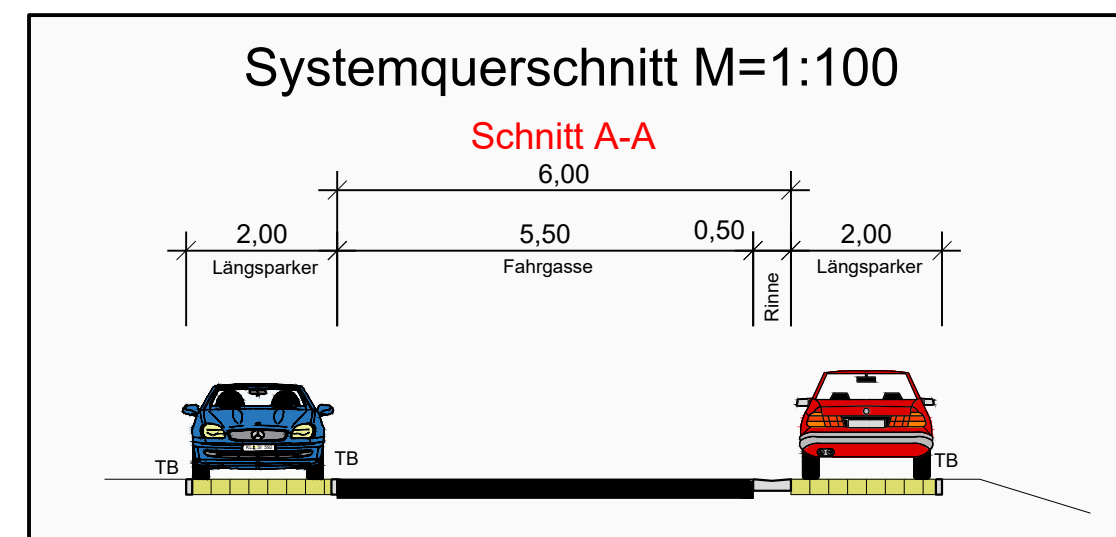
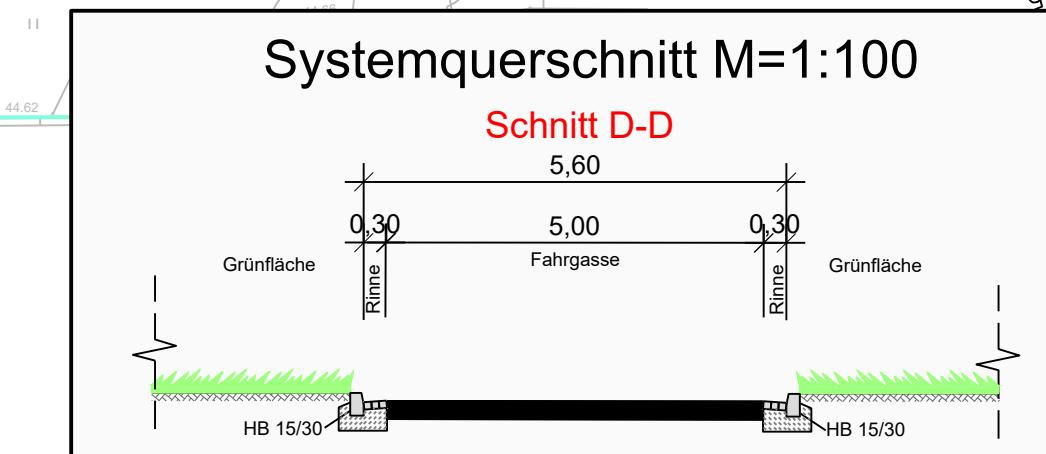
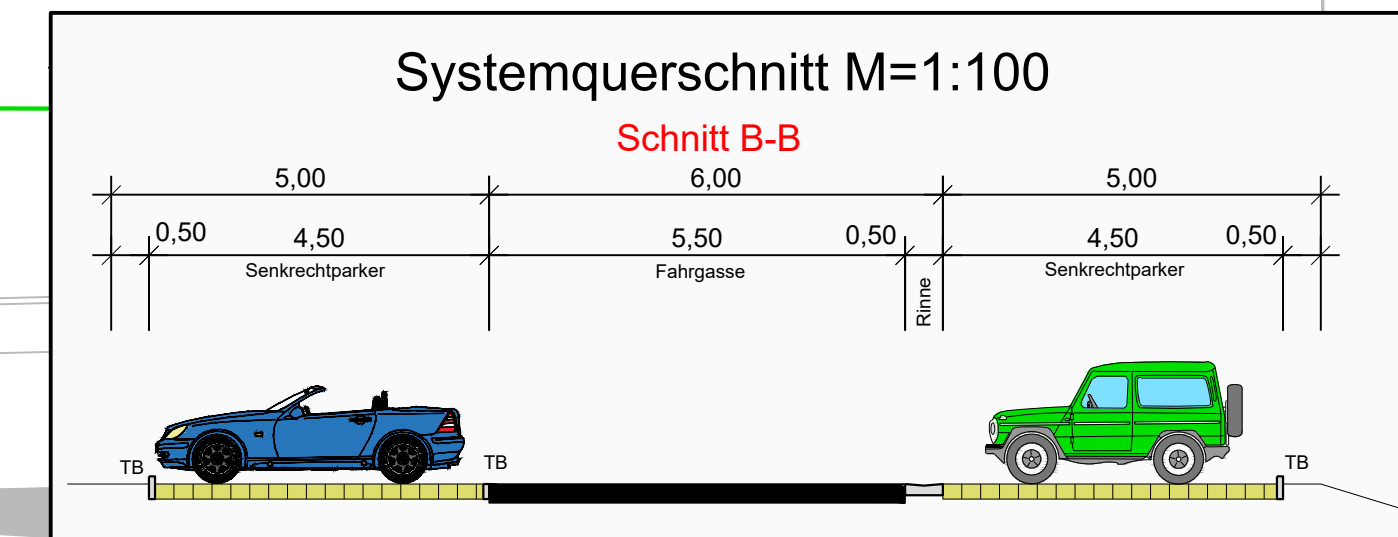


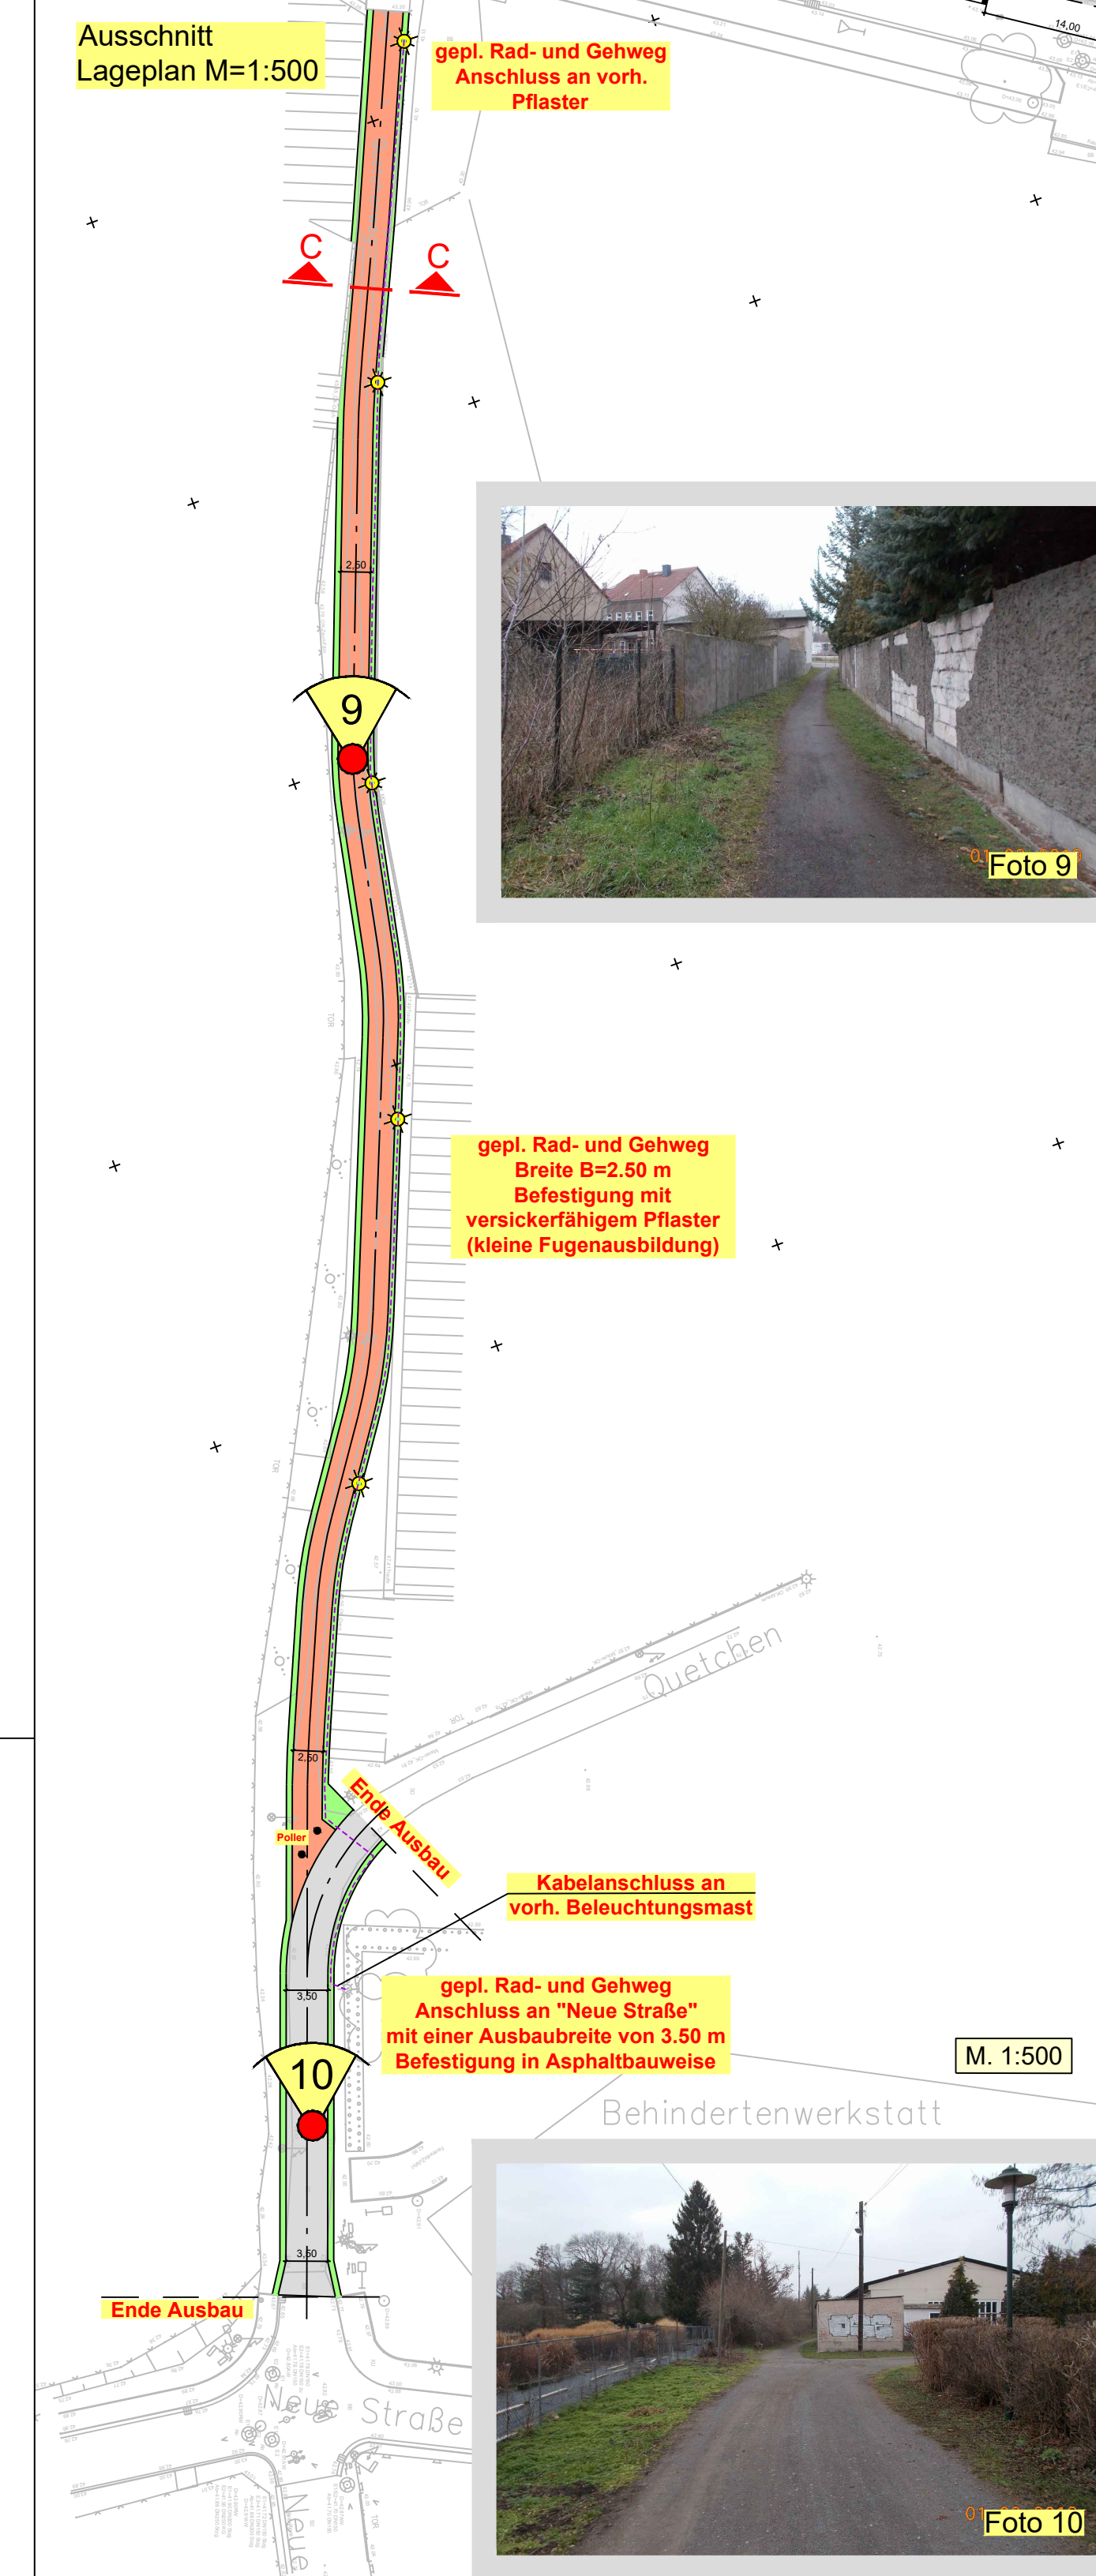

- # LEGENDE
- |                                                                                     |   |
|-------------------------------------------------------------------------------------|---|
|    | Eigentums Grenze DB Netz AG   |
|  | Eigentums Grenze DB Netz AG (Immobilien)   |
|  | Baumaßnahme DB Station&Service AG<br>"Verkehrsstation Wolmirstedt,<br>Neubau Personenunterführung einschl. Aufzüge" und<br>Baumaßnahme M1 der Stadt Wolmirstedt "Verlängerung Personen-<br>unterführung mit Gehweganschluss zur Glindenberger Straße" |
|  | Rückbau / Abbruch   |
|  | Entwässerungsleitung   |
|  | Kabeltrassen   |
|  | Fahrbahn / kombinierter Rad-/Gehweg (Asphalt)   |
|  | Befestigung Rad- und Gehweg Ökopflaster   |
|  | Befestigung Steilflächen   |
|  | Gehweg / Treppenanlage / Befestigung Fahrradabstellanlage<br>und Bushaltestellen   |
|  | Grünfläche / Bankett / Böschung   |
|  | Entwässerungsrinne   |
|  | Baum (geplant)   |
|  | Hecke (geplant)   |
|  | Beleuchtungsmast   |
|  | angenehme Höhe   |

|   |   
|---|---|--|----------------------------------|-------|--|----------|--|--|--|---|--|--|--|--|---|--|--|--|--|---|--|--|--|--|---|--|--|--|--|
| <b>Entwurfsbearbeitung:</b><br>   | Ingenieurbüro Schönhofen GmbH<br>Mapleburger Str. 29<br>06112 Halle (Saale)<br>Telefon (0345) 5822881-0<br>Telefax (0345) 5822881-18<br>E-Mail office@si-halle.de |  | Projekt-Nr.: 20                  |       |  |          |  |  |  |   |  |  |  |  |   |  |  |  |  |   |  |  |  |  |   |  |  |  |  |
|   |   |  | Bearb.: 01/2020                  | Datum |  |          |  |  |  |   |  |  |  |  |   |  |  |  |  |   |  |  |  |  |   |  |  |  |  |
|   |   |  | Gez.: 01/2020                    |       |  |          |  |  |  |   |  |  |  |  |   |  |  |  |  |   |  |  |  |  |   |  |  |  |  |
|   |   |  | Gepr.:                           |       |  |          |  |  |  |   |  |  |  |  |   |  |  |  |  |   |  |  |  |  |   |  |  |  |  |
| <table border="1"> <tr> <td></td> <td>geändert</td> <td></td> <td></td> <td></td> </tr> <tr> <td>a</td> <td></td> <td></td> <td></td> <td></td> </tr> <tr> <td>b</td> <td></td> <td></td> <td></td> <td></td> </tr> <tr> <td>c</td> <td></td> <td></td> <td></td> <td></td> </tr> <tr> <td>d</td> <td></td> <td></td> <td></td> <td></td> </tr> </table> |   |  |                                  |       |  | geändert |  |  |  | a |  |  |  |  | b |  |  |  |  | c |  |  |  |  | d |  |  |  |  |
|   | geändert   |  |                                  |       |  |          |  |  |  |   |  |  |  |  |   |  |  |  |  |   |  |  |  |  |   |  |  |  |  |
| a   |   |  
| b   |   |  
| c   |   |  
| d   |   |  
|  Stadt Wolmirstedt<br>Stadtentwicklung<br>August-Bebel-Straße 25<br>39326 Wolmirstedt   |   |  | Unterlage: 5<br><br>Blatt-Nr.: 1 |       |  |          |  |  |  |   |  |  |  |  |   |  |  |  |  |   |  |  |  |  |   |  |  |  |  |
| <b>Bauwerk/Baumaßnahme:</b><br>Bf Wolmirstedt, DB-Tunnelerweiterung<br>und Umfeldgestaltung Stadt Wolmirstedt<br>M3 - Rückwärtige Erschließung Ladestraße,<br>Glindeberger Straße, Quetchen   |   |  | Bearb.:                          |       |  |          |  |  |  |   |  |  |  |  |   |  |  |  |  |   |  |  |  |  |   |  |  |  |  |
|   |   |  | Gez.:                            |       |  |          |  |  |  |   |  |  |  |  |   |  |  |  |  |   |  |  |  |  |   |  |  |  |  |
|   |   |  | Gepr.:                           |       |  |          |  |  |  |   |  |  |  |  |   |  |  |  |  |   |  |  |  |  |   |  |  |  |  |
| <b>Plandarstellung:</b><br><br>Lageplan   |   |  | Vorplanung                       |       |  |          |  |  |  |   |  |  |  |  |   |  |  |  |  |   |  |  |  |  |   |  |  |  |  |
|   |   |  | Maßstab: 1:250 / 500             |       |  |          |  |  |  |   |  |  |  |  |   |  |  |  |  |   |  |  |  |  |   |  |  |  |  |
|   |   
|   |   