

Y 4475135.762
X 5791386.554

Y 4475208.285
X 5791551.297

LEGENDE

- Eigentumsgrenze DB Netz AG
- Bestand / Vermessung
- Baumaßnahme DB Station&Service AG
"Verkehrsstation Wolmirstedt,
Neubau Personenunterführung einschl. Aufzüge" und
Baumaßnahme M1 der Stadt Wolmirstedt "Verlängerung Personen-
unterführung mit Gehweganschluss zur Glindenberger Straße"
- Befestigung Stellflächen
- Fahrbahn Asphalt
- Gehweg / Befestigung Bushaltestellen und Fahrradabstellanlage
- Grünfläche
- Entwässerungsrinne
- Zaun
- Überdachung Buswartefläche
- Fahrradabstellanlage
- Hecke (geplant)
- Bordsteinsenkung
- Abbruch vorh. baulicher Anlagen
- Fahrgastinformation



Beispiel
Taktile Elemente
mit Buskapstein



Foto 1



Foto 2

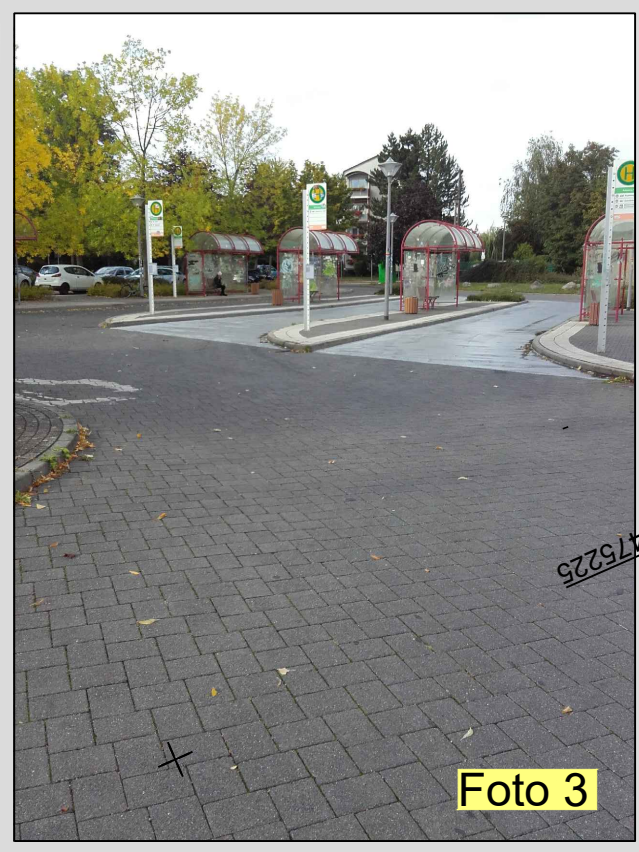



Foto 3




Beispiel Fahrgastinformation




Beispiel Überdachung

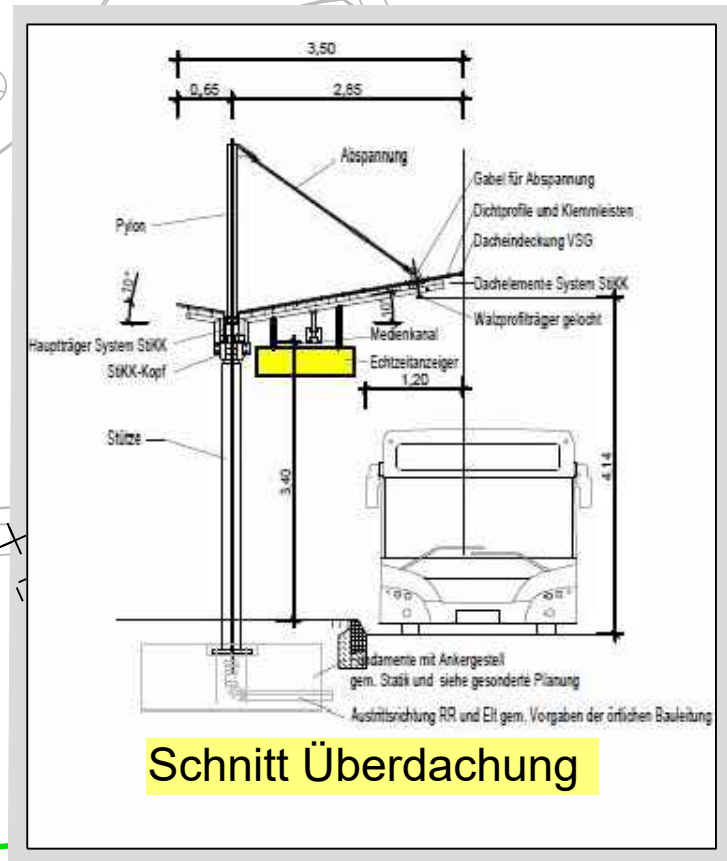

Schnitt Überdachung

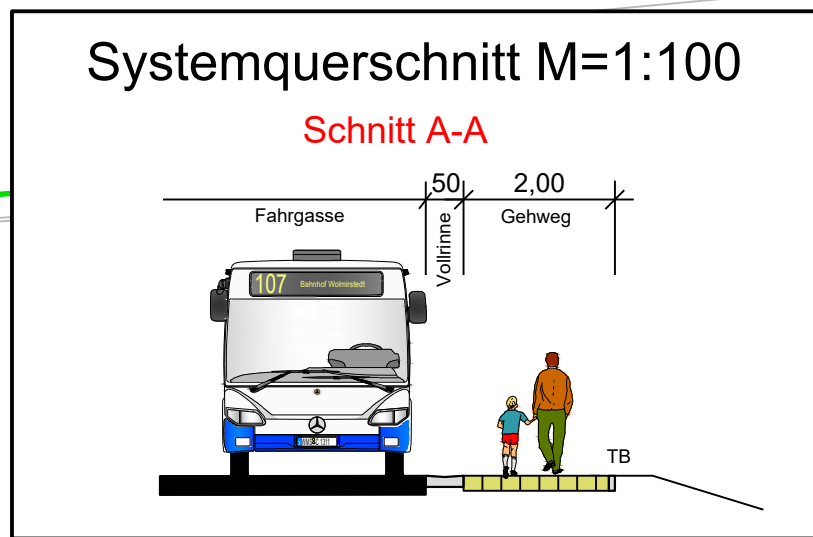

Systemquerschnitt M=1:100
Schnitt A-A

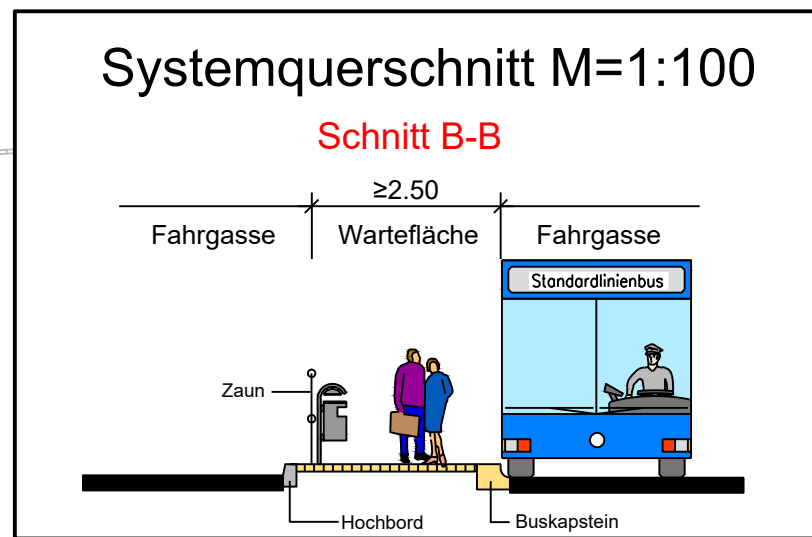

Systemquerschnitt M=1:100
Schnitt B-B

Entwurfsbearbeitung:		Ingenieurbüro: Schönhofen GmbH Magdeburger Str. 23 06112 Halle (Saale) Telefon (0345) 5822881-0 Telefax (0345) 5822881-18 E-Mail: office@ssi-halle.de	Projekt-Nr.: 2018.210
geändert			Datum Zeichen
a			
b			
c			
d			
Stadt Wolmirstedt Stadtentwicklung August-Bebel-Straße 25 39326 Wolmirstedt			Unterlage: 5 Blatt-Nr.: 2
Bauwerk/Baumaßnahme:		Bearb.: Gez.: Gepr.: ASB-Nr.:	
Bf Wolmirstedt, DB-Tunnelerweiterung und Umfeldgestaltung Stadt Wolmirstedt M2 - Weiterentwicklung der Infrastruktur am Bahnhof (Bahnhofsvorplatz)			
Plandarstellung:		Vorplanung	
Lageplan - Variante 2 -		Maßstab: 1:250	