

# Stadt Wolmirstedt

---

## – Rad- und Gehwegkonzept –

### Zwischenbericht Nr. 1




## – Vorlage Bauausschuss und Stadtrat WMS –

### Erläuterungsbericht

\*\*\* WasserStrassenTiefbau & Consulting GmbH \*\*\*  
\*\*\* Heydeckstraße 12 - 39104 Magdeburg \*\*\*

Magdeburg, den 06.11.2020

1. Fertigung

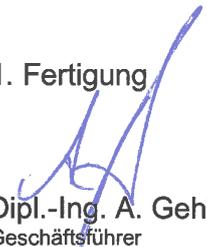  
Dipl.-Ing. A. Gehlhaar  
Geschäftsführer

  
Dipl.-Ing. (FH) M. Laudon  
Projektleiter

  
M. Sc. F. Kazmierzak  
Projektingenieur

## Inhaltsverzeichnis

	Seite	
1	Aufgabenstellung	2
1.1	Ausgeschriebene Aufgabenstellung (Zusammenfassung)	2
1.2	Weiterführung der Aufgabenstellung (Projektberatung 29.09.2020)	2
2	Methodik	3
2.1	Bestandsaufnahme der Radwege	3
2.2	Bisherige Einbeziehungen Dritter	3
2.3	Verkehrserfassung	3
2.4	Vorläufige Datenauswertung und -darstellung	3
3	Zwischenergebnisse	4
4	Recherche Fördermittelprogramme	5
5	Weitere Vorgehensweise	5

---

## **1**      **Aufgabenstellung**

### **1.1**      Ausgeschriebene Aufgabenstellung (Zusammenfassung)

- Übersicht über Zustand, Funktion, Nutzung und Attraktivität der Geh- und Radwege,
- Berücksichtigung der Barrierefreiheit und der Blindenleitsysteme,
- Erarbeitung Zeitzoneplan der Fußwegezeiten,
- Unterteilung Kernstadtbereich, äußere Stadtbereiche und überörtliche Radwege (500 m außerhalb äußerer Bebauungslinie der Stadt WMS),
- Ziele:
  - Förderung des Fußgänger- und Radfahrerverkehrs, Verkehrsberuhigung,
  - Entwicklung eines Analyse- und Maßnahmenplanes,
  - Priorisierung künftiger Bau- und Sanierungsmaßnahmen.

### **1.2**      Weiterführung der Aufgabenstellung (Projektberatung 29.09.2020)

Im August und September 2020 fand eine örtliche Bestandserfassung durch die WSTC GmbH im Stadtgebiet WMS (ohne Ortsteile) statt, deren Ergebnisse der Stadtverwaltung am 29.09.2020 vorgestellt wurden (siehe Abschnitte Nr. 2 und 3). Hierauf aufbauend wurde die Aufgabenstellung weitergeführt, um den Fokus des Konzeptes auf die Radwege im gesamten Stadtgebiet einschließlich der Ortsteile zu legen, sodass die Vergleichbarkeit und Einheitlichkeit gewährleistet wird. Im Gegenzug werden Gehwege lediglich dann detailliert betrachtet, wenn diese in Kombination mit einem Radweg ausgestaltet sind.

## 2 Methodik

### 2.1 Bestandsaufnahme der Radwege

- Aufnahme der Zustände / Schäden / Mängel und Problempunkte etc. der Rad- und Gehwege an den Hauptverkehrsachsen sowie an strategischen Wegebeziehungen im Stadtgebiet WMS und in den Ortsteilen,
- Darstellung der Bestandsaufnahme sowie der touristischen Radwege im Verwaltungsgebiet in Lageplänen (siehe Abschnitt Nr. 2.4).

### 2.2 Bisherige Einbeziehungen Dritter

- Abstimmungen bzgl. angrenzender Radwegkonzepte (Landeshauptstadt Magdeburg, Landkreis Börde und dem Ministerium für Landesentwicklung und Verkehr),
- Beteiligungen des ADFC, der Wohnungsverwaltungen, des Polizeireviers Börde, der Schulen und des Tourismusverbandes Elbe-Börde-Heide.

### 2.3 Verkehrserfassung

- punktuelle Verkehrserfassung am Bahnhof und im Bereich der durch den Schulbeginn temporär hochfrequentierten Meseberger Straße / Schwimmbadstraße am 15.09.2020 von 06:30 Uhr bis 08:30 Uhr.

### 2.4 Vorläufige Datenauswertung und -darstellung

Die erhobenen Daten wurden in den folgenden Lageplänen dargestellt:

- Lageplan 1: übergeordnete Straßen und Radwege,
- Lageplan 2: Bestand der Radwege im Stadtgebiet WMS,
- Lageplan 3: Mängel und Problempunkte an Geh- und Radwegen.

In den Lageplänen wurden zudem die für den Radverkehr bedeutenden Infrastrukturen sowie Alltags-, Freizeit- und Tourismusziele als frequentierte Orte aufgenommen.

### 3 Zwischenergebnisse

- Darstellung touristischer Radwege im Stadtgebiet (bspw. Elberadweg, Aller-Elbe-Radweg, Zuckerroute, Schroteradweg usw.),
- Darstellung frequentierter Anlaufpunkte (Verwaltungen, Schulen, Gastronomie, Freizeitgestaltungen) im Stadtgebiet zur Ermittlung von Quell- und Zielverkehren,
- Darstellung der Bestandserfassung / des Zustandes der Rad- und Gehwege zur Identifizierung von positiven (bspw. Bahnhofstraße WMS) sowie von sanierungs- und anpassungsbedürftigen (Teil-) Trassen (bspw. August-Bebel-Str. südlich des Kreisverkehrs und Colbitzer Str.) bzw. von lokalen Mängeln und Gefahrenstellen (bspw. Minderbreiten der Geh und Radwege sowie Bordsteine, die nicht abgesenkt sind),
- Prüfung von Varianten der alternativen Zuwegung zum Erholungscenter „Jersleber See“:
  - aufgrund räumlicher Randbedingungen (Flusslauf der Ohre, B 189, fehlende Anschlusswege) sind derzeit keine Alternativen realisierbar,
  - Vorzugstrasse: „Magdeburger-Str.-Siedlung-Bootshaus Elbeu-Jersleber See“ über den Ortsteil Elbeu,
- Prüfung von Varianten für die Anbindung des Ortsteils Glindenberg an die Landeshauptstadt Magdeburg:
  - die Tunnelbauwerke Mittellandkanal (MLK) und Bundesautobahn BAB A2 schränken die Eignung der potenziellen, straßenbegleitenden Radwegtrassen stark ein,
  - Landkreis (LK) Börde ist südlich des MLK Straßenbaulastträger des „Glindenger Weges“, weswegen die Stadt WMS für etwaige Radwege in diesem Abschnitt nicht zuständig ist,
- der LK Börde ist ebenfalls Straßenbaulastträger der Verkehrsanlagen zwischen den Ortsteilen Mose und Farsleben sowie zwischen dem Brückenbauwerk über die B 189 westlich des Ortsteils Elbeu und der Ortslage Jersleben.


#### **4** Recherche Fördermittelprogramme

Es wurden die folgenden Programme recherchiert, die zur Förderung der zu ermittelnden, prioritären Maßnahmen (Maßnahmenplan) herangezogen werden können:

- Kommunalrichtlinie:
  - Förderung von Einzelmaßnahmen (Lückenschluss, Radwegneubau, Abstellanlagen, Beleuchtung etc.),
  - relativ schnelles, unkompliziertes Antragsverfahren,
  - Förderschwerpunkte „Verbesserung des Radverkehrs“ und „Mobilitätsstationen“,
  - Förderschwerpunkt „Radabstellanlagen in Bahnhofsnähe“.
- Klimaschutz durch Radverkehr:
  - Förderziel: Minimierung der Treibhausgase (Erarbeitung einer CO<sub>2</sub>-Bilanz notwendig),
  - Förderung von Maßnahmenbündel (mindestens 200.000,00 € zuwendungsfähige Ausgaben),
  - Förderquote:).

#### **5** Weitere Vorgehensweise

- Berücksichtigung und Einarbeitung der Hinweise und Stellungnahmen
  - aus dem Bauausschuss (Einreichung bis zum 20.01.2021 erwünscht),
  - aus dem Stadtrat (Einreichung bis zum 20.01.2021 erwünscht) und
  - aus der Online-Bürgerbefragung (Einsendeschluss 29.01.2021),
- Prüfung Bedarf zentraler Unterstellmöglichkeiten und E-Bike-Ladestationen,
- Erarbeitung des Maßnahmenplanes,
- Kostenermittlungen für ausgewählte Maßnahme hoher Priorität,
- eventuell Vorbereitung von Fördermittelanträgen.




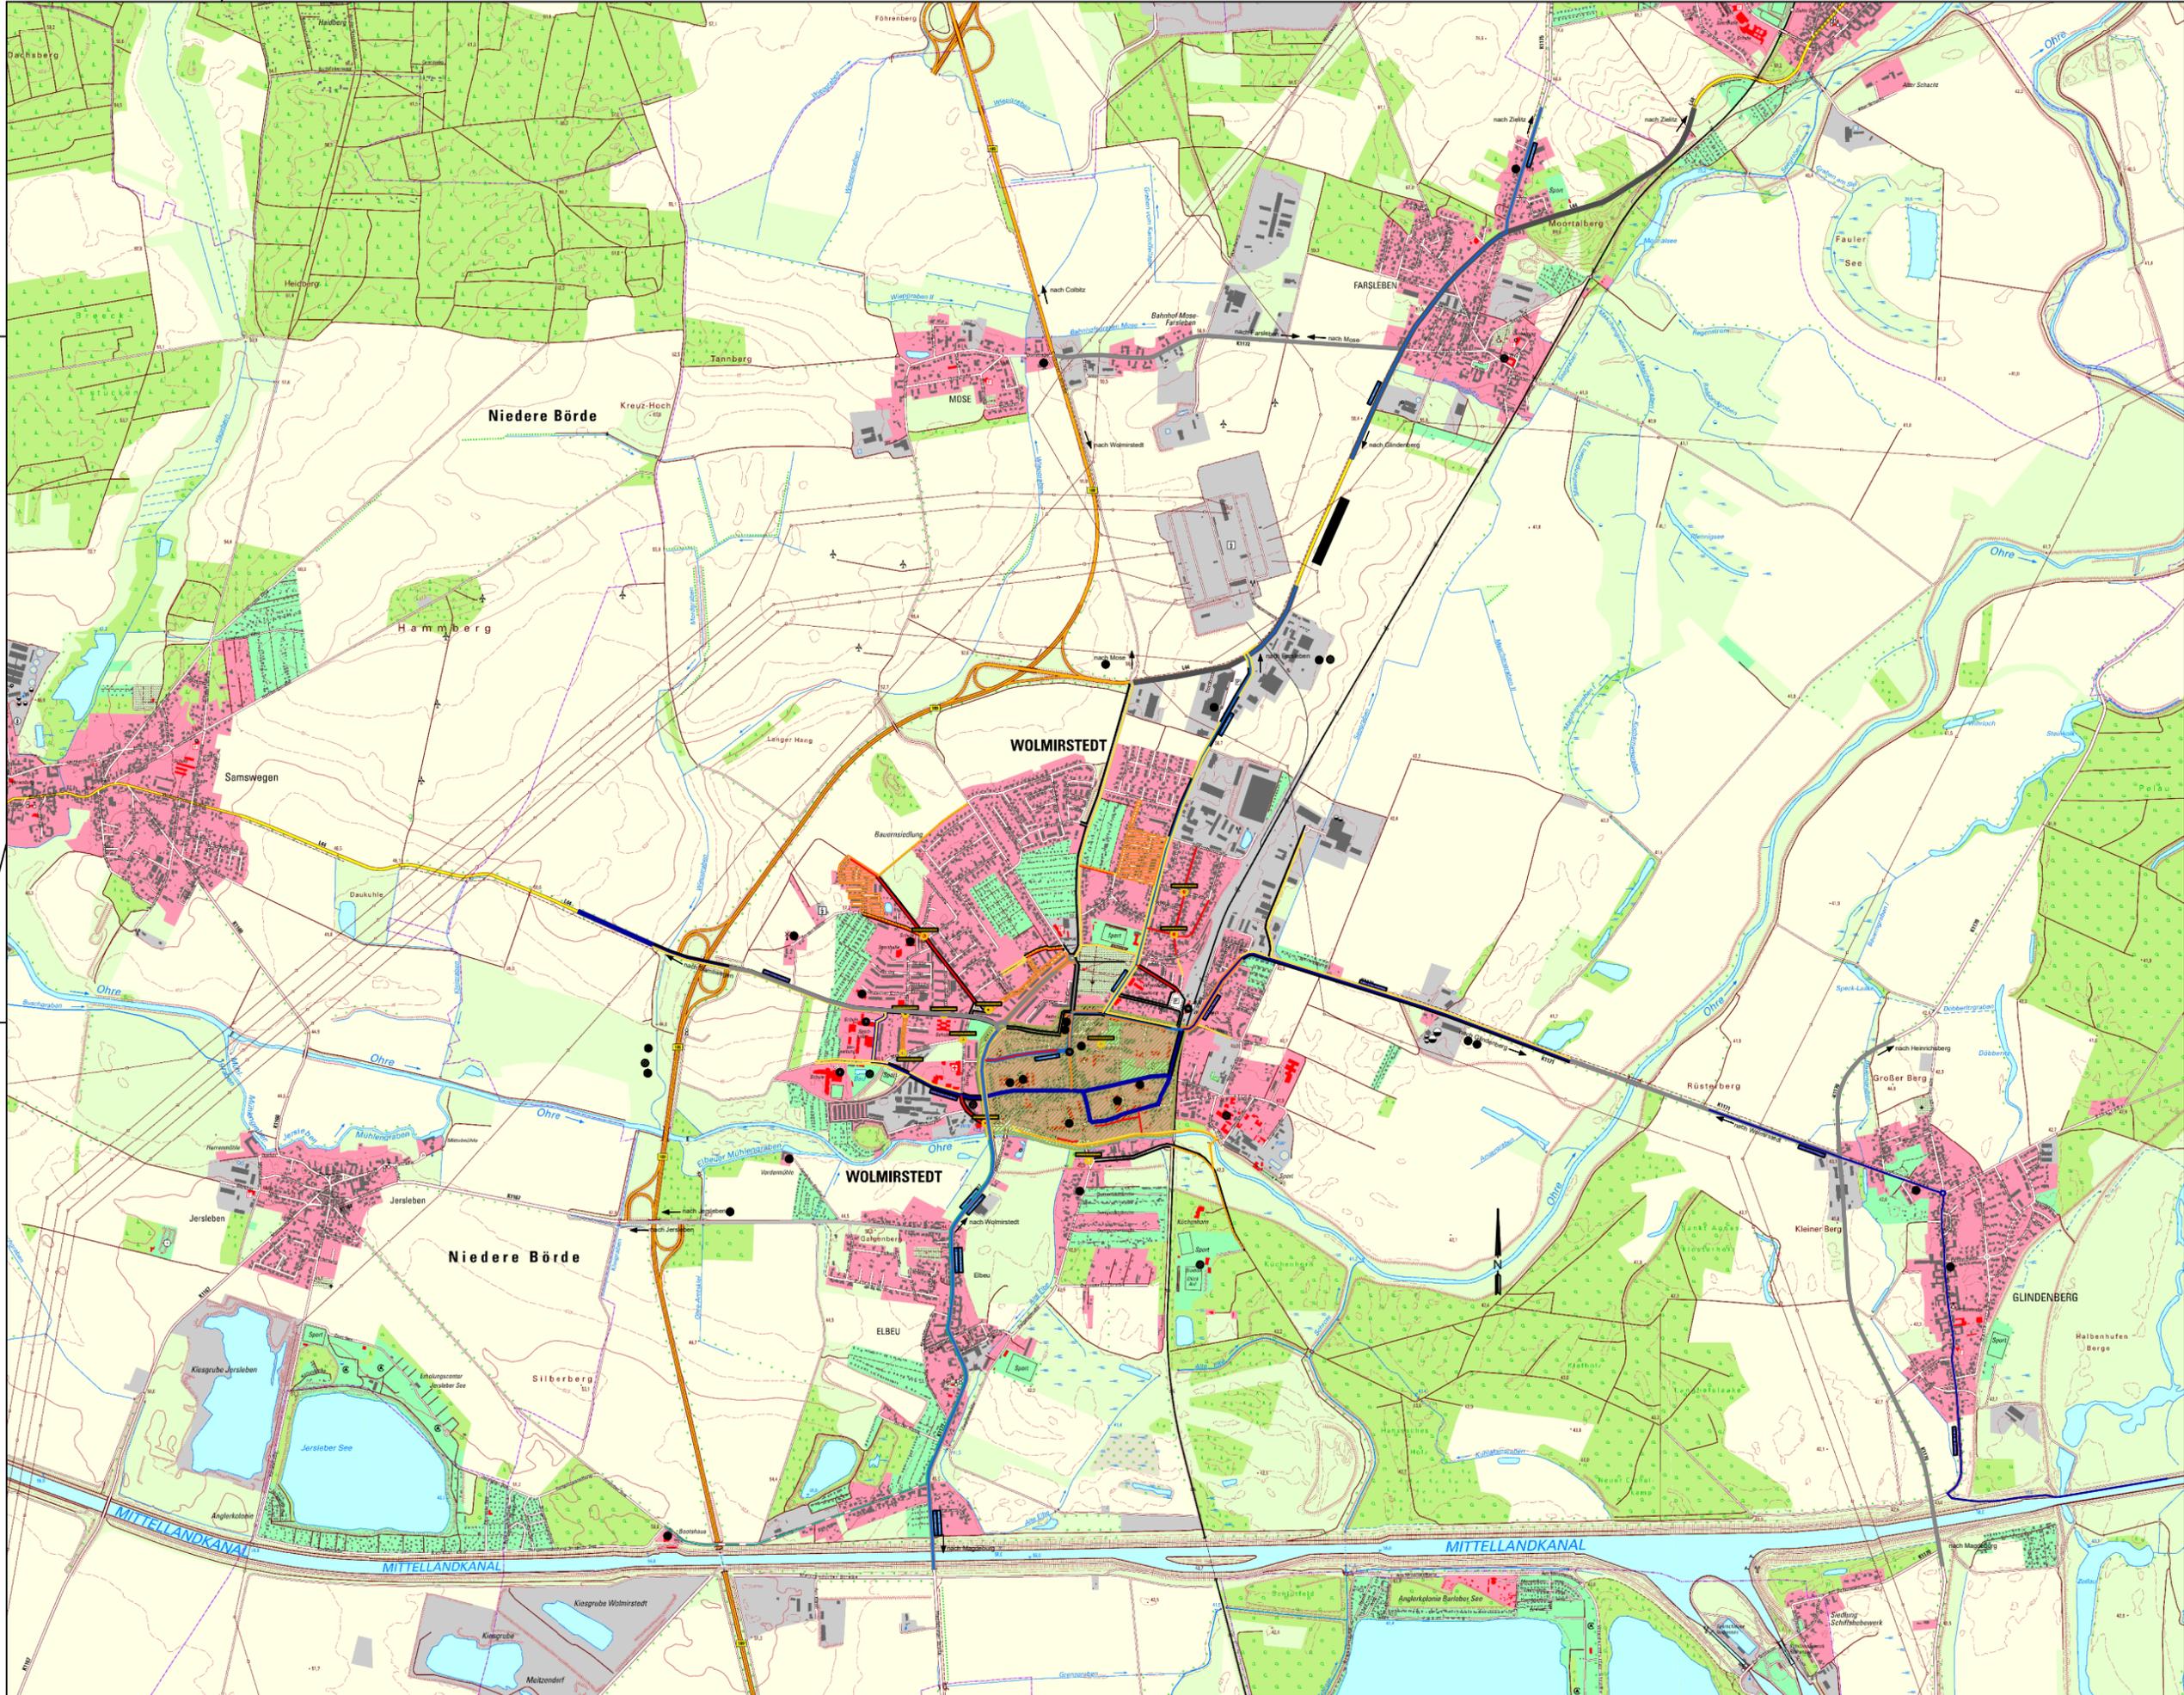


**Zeichenerklärung:**

- Radwegenetz**
- Eiberadweg - Radroute mit Europ- und bundesweiter Bedeutung
  - Eiberadweg (alternative Route) - regionale Radroute bzw. regionale Netzverbindung
  - Aller-Elbe-Radweg - überregionale Radroute (landesweite Bedeutung)
  - Mühlenorte I - regionale Radroute bzw. regionale Netzverbindung
  - Zuckerroute I - lokale Radroute bzw. lokale Netzverbindung
  - Zuckerroute II - lokale Radroute bzw. lokale Netzverbindung
  - Schotterradweg - lokale Radroute bzw. lokale Netzverbindung

Nr.	Art der Änderung	Datum	Zeichen

<b>Stadt Wolmirstedt</b>		
Bearbeiter: Kazmierzak, F. Zeichner: Laudon, D., Beyer, A.	Auftraggeber: Stadt Wolmirstedt August-Bebel-Straße 25 39326 Wolmirstedt	Leichterplan: Konzept Datum: 06.11.2020 Höhen-Lagestatus: HS160/LS150 Maßstab: 1:10.000 Pflanzmaßstab: 1:1 Blattnummer: 1.1
Projekt: Gehlhaar, A. 1-Plan Projektnummer: 2019-11	Planbezeichnung: Lageplan - Straßen und überregionale Radwege	WSTC GmbH Heydeckstraße 12 39104 Magdeburg Telefon: 0391 744887-0 Telefax: 0391 744887-15 E-mail: info@wstc.eu

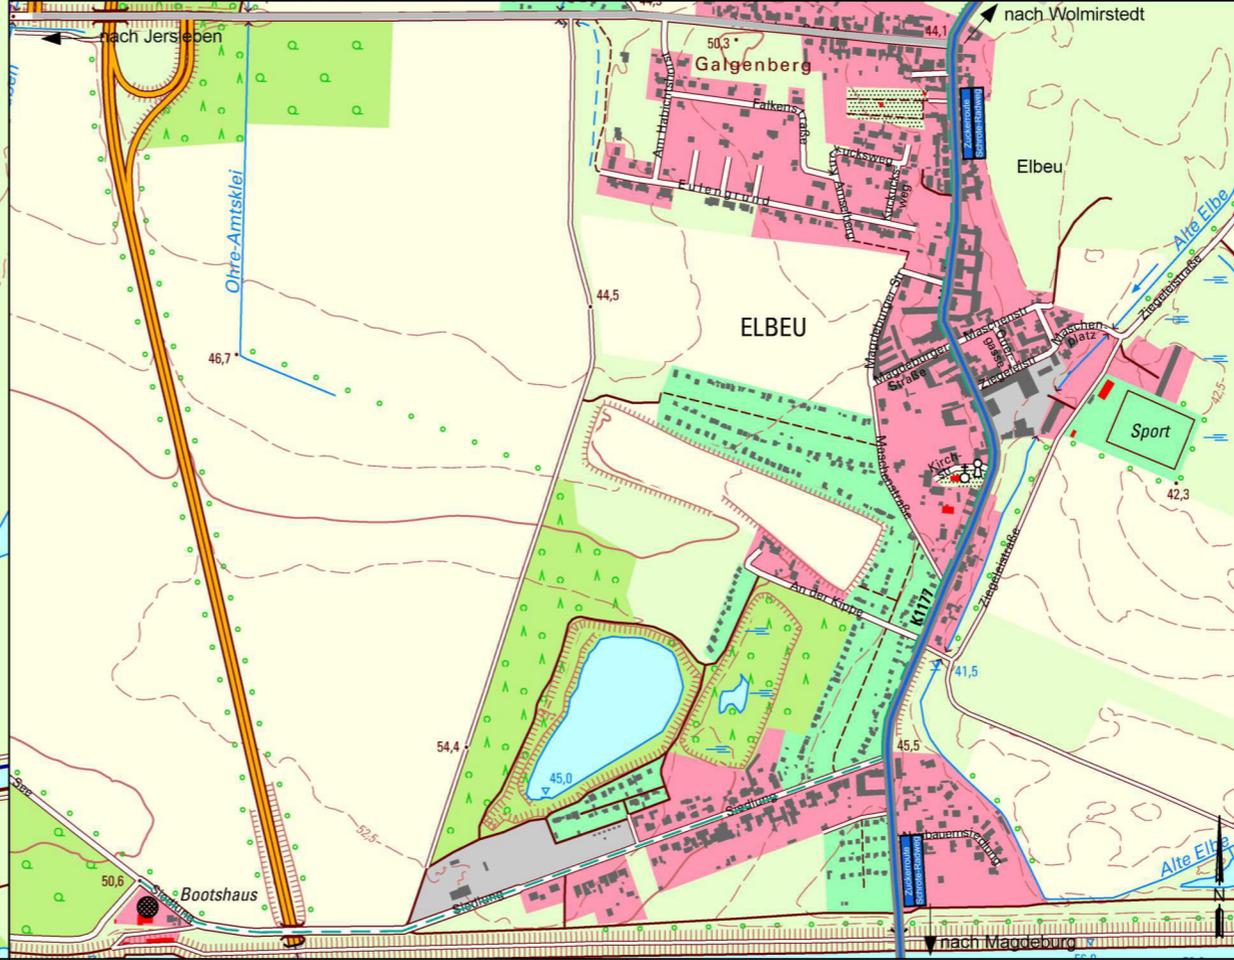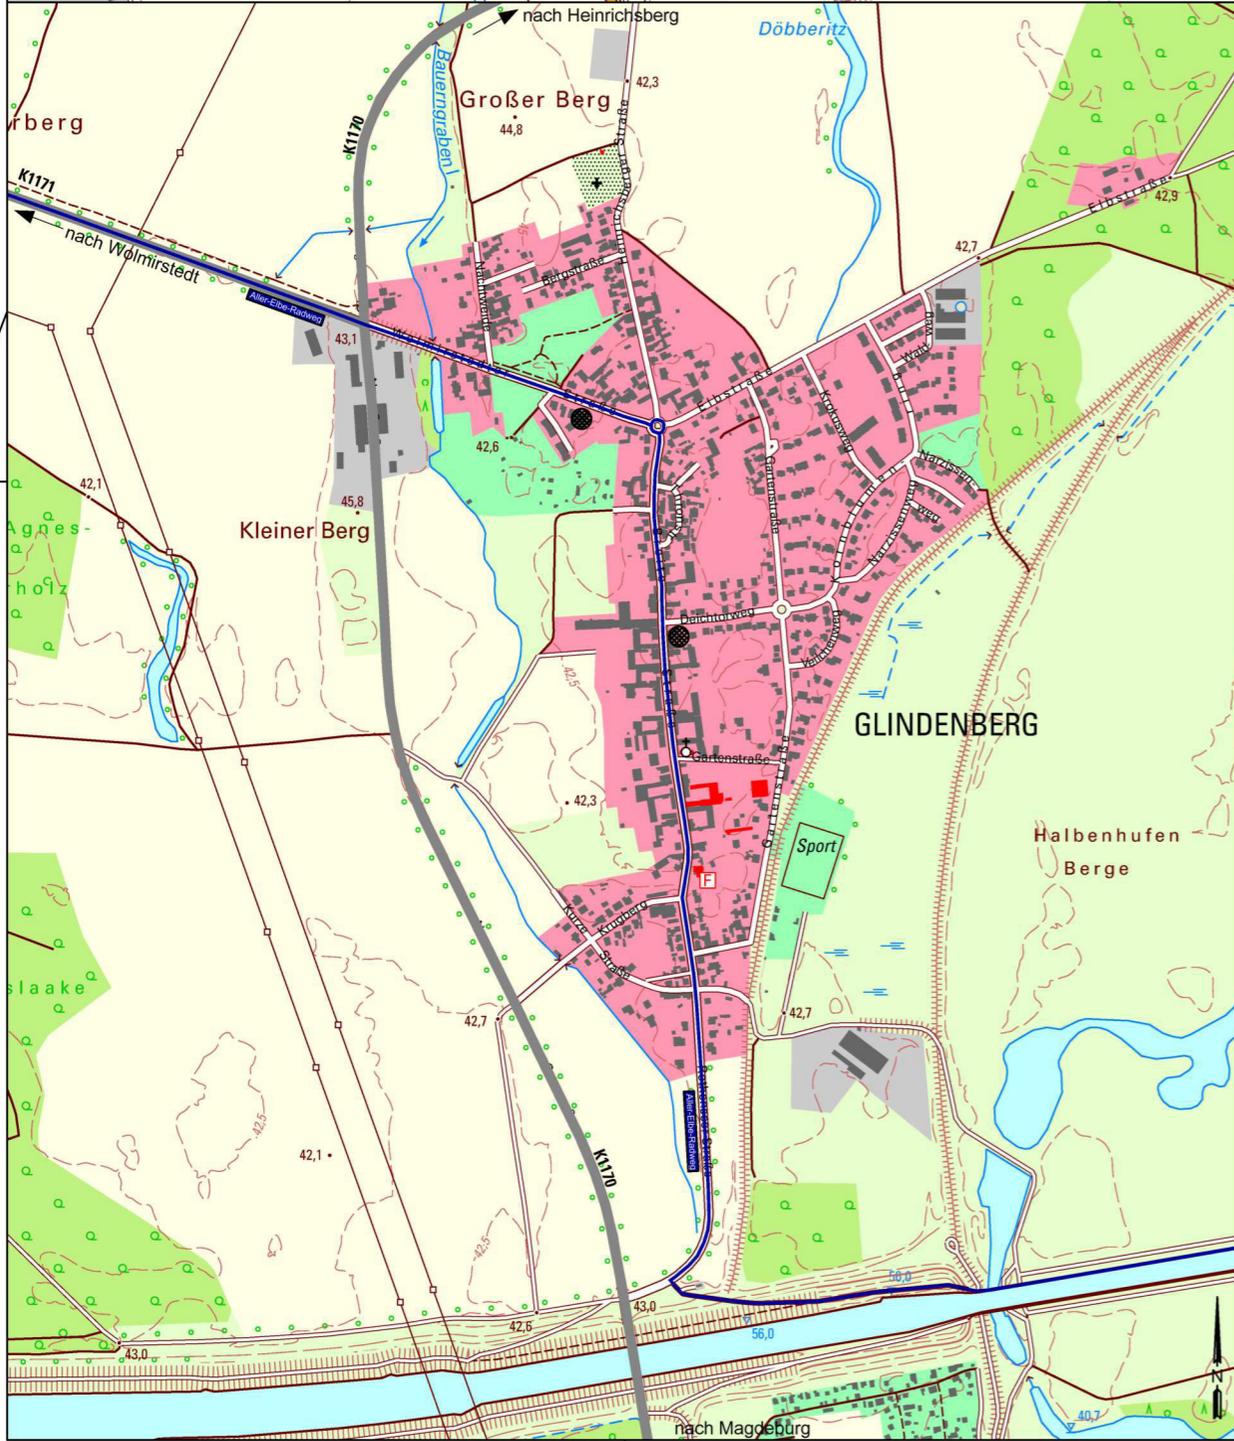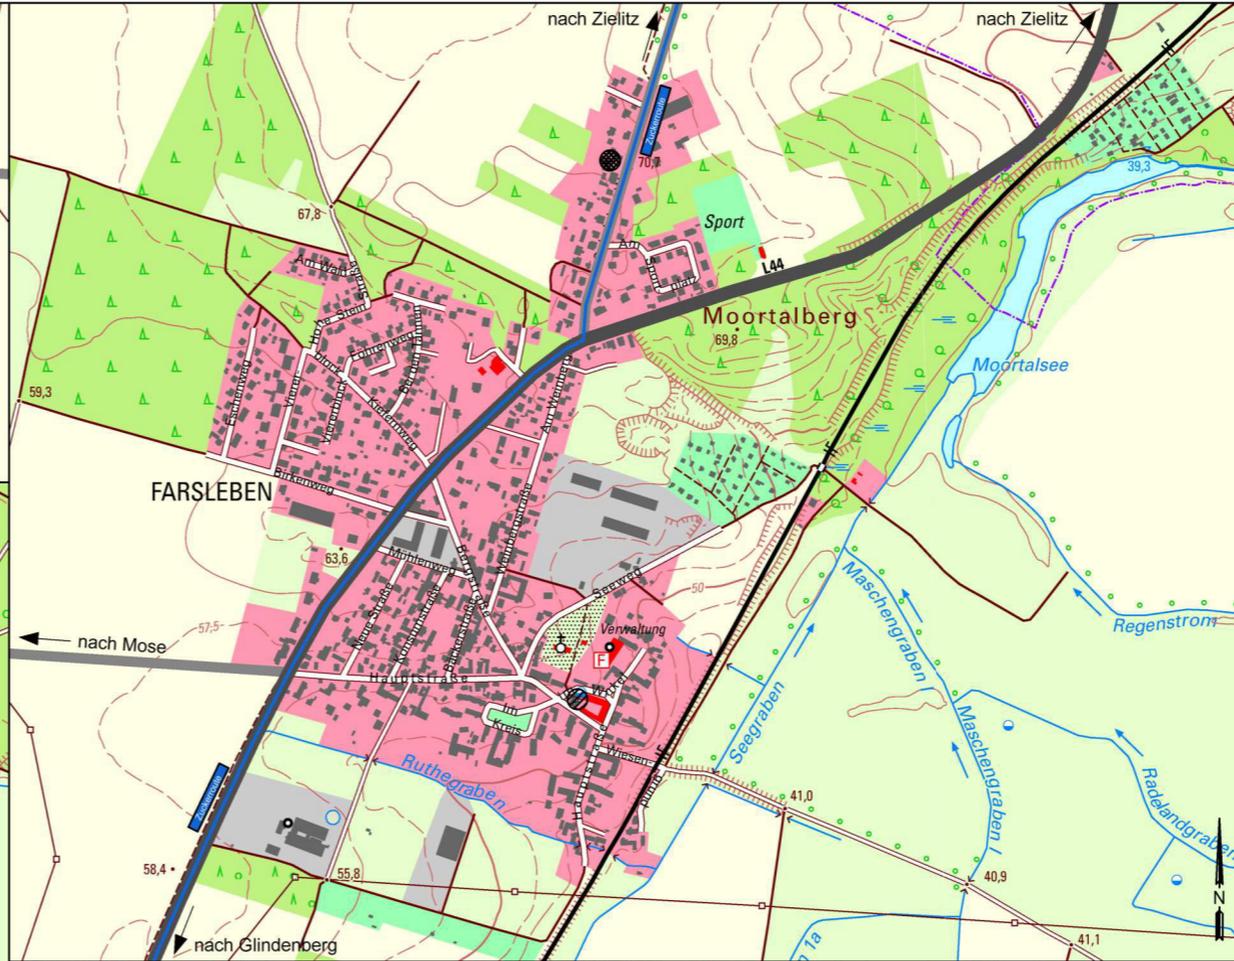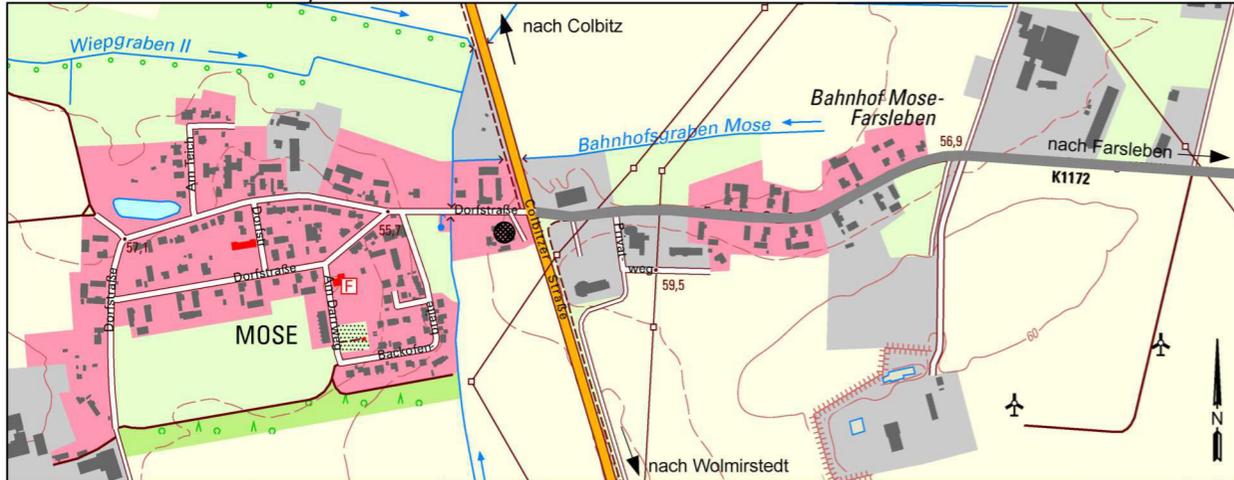


- Zeichenerklärung**
- Straßen- und Wegenetz**
- Aller-Elbe-Radweg - regionale Radroute bzw. Netzverbindung (landesweite Bedeutung)
  - Zuckerroute (teilw. gleichzeitig auch Schrote-Radweg, da kongruente Routenführung)
  - mögliche Routenführung eines Radweges von Wolmirstedt zum Jersleber See
  - Kreisstraßen
  - Landesstraßen
- Beschriftungen**
- Richtungweisungs Pfeil Ortschaften mit Beschriftung
  - Aller-Elbe-Radweg
  - Bezeichnung überregionaler Radwege
- planerisch relevante Symbole**
- saisonal stark frequentierter Anlaufpunkt
  - durchgängig stark frequentierter Anlaufpunkt
- Aufschlüsselung hoch frequentierter Anlaufpunkte**

- 1 Auerbachs Mühle Hotel und Restaurant
- 2 Kurfürst-Joachim-Friedrich-Gymnasium
- 3 Ganztagschule Johannes Gutenberg
- 4 Freibad Wolmirstedt
- 5 Kindergarten "Pustelblume"
- 6 Christian-Wilhelm-Harnisch-Schule
- 7 Fahrrad- und Fahrzeugbedarf Platz
- 8 Gemeinschaftsschule Gottfried-Wilhelm-Leibniz
- 9 Kindertagesstätte "Storchennest"
- 10 Schlossdomäne/Schlosskapelle
- 11 Eiscafé Cassuhn
- 12 Fußgängerzone und Ladenstraße August-Bebel-Straße
- 13 Stadtverwaltung
- 14 Wolmirstedter Wasser- und Abwasserzweckverband (WWAZ)
- 15 evangelischer Kindergarten
- 16 Halle der Freundschaft
- 17 Adolph-Diesterweg-Grundschule
- 18 Bahnhof Wolmirstedt
- 19 Jersleber See
- 20 Kaffeemühle Elbeu
- 21 Stadion "Am Küchenhorn"
- 22 EDEKA Center
- 23 Landhaus Mose
- 24 Eiscafé Korinth
- 25 Webers Hof
- 26 Gasthaus Elbstübchen Glindenberg
- 27 Glindenger Hof

Nr.	Art der Änderung	Datum	Zeichen





  

<b>Stadt Wolmirstedt</b> OT Elbeu, Mose, Farsleben, Glindenberg		
Bearbeiter(in): Kazmierzak, F. Zeichner(in): Laudon, D., Beyer, A. Prüfer(in): Gehhaar, A. 1-plan Projektnummer: 2019-11	Auftraggeber: Stadt Wolmirstedt August-Bebel-Straße 25 39326 Wolmirstedt Projekt: Stadt Wolmirstedt Innerstädtisches Radwegekonzept Farbbezeichnung: Lageplan - Straßen und überregionale Radwege	Leistungsphase: Konzept Datum: 06.11.2020 Höhen-/Lagestatus: HS160/LS150 Maßstab: 1:5.000 Platinenmaßstab: 1:1 Blattnummer: 1.2
WSTC GmbH Heydeckstraße 12 39104 Magdeburg	Telefon: 0391 744887-0 Telefax: 0391 744887-15 E-mail: info@wstc.eu	

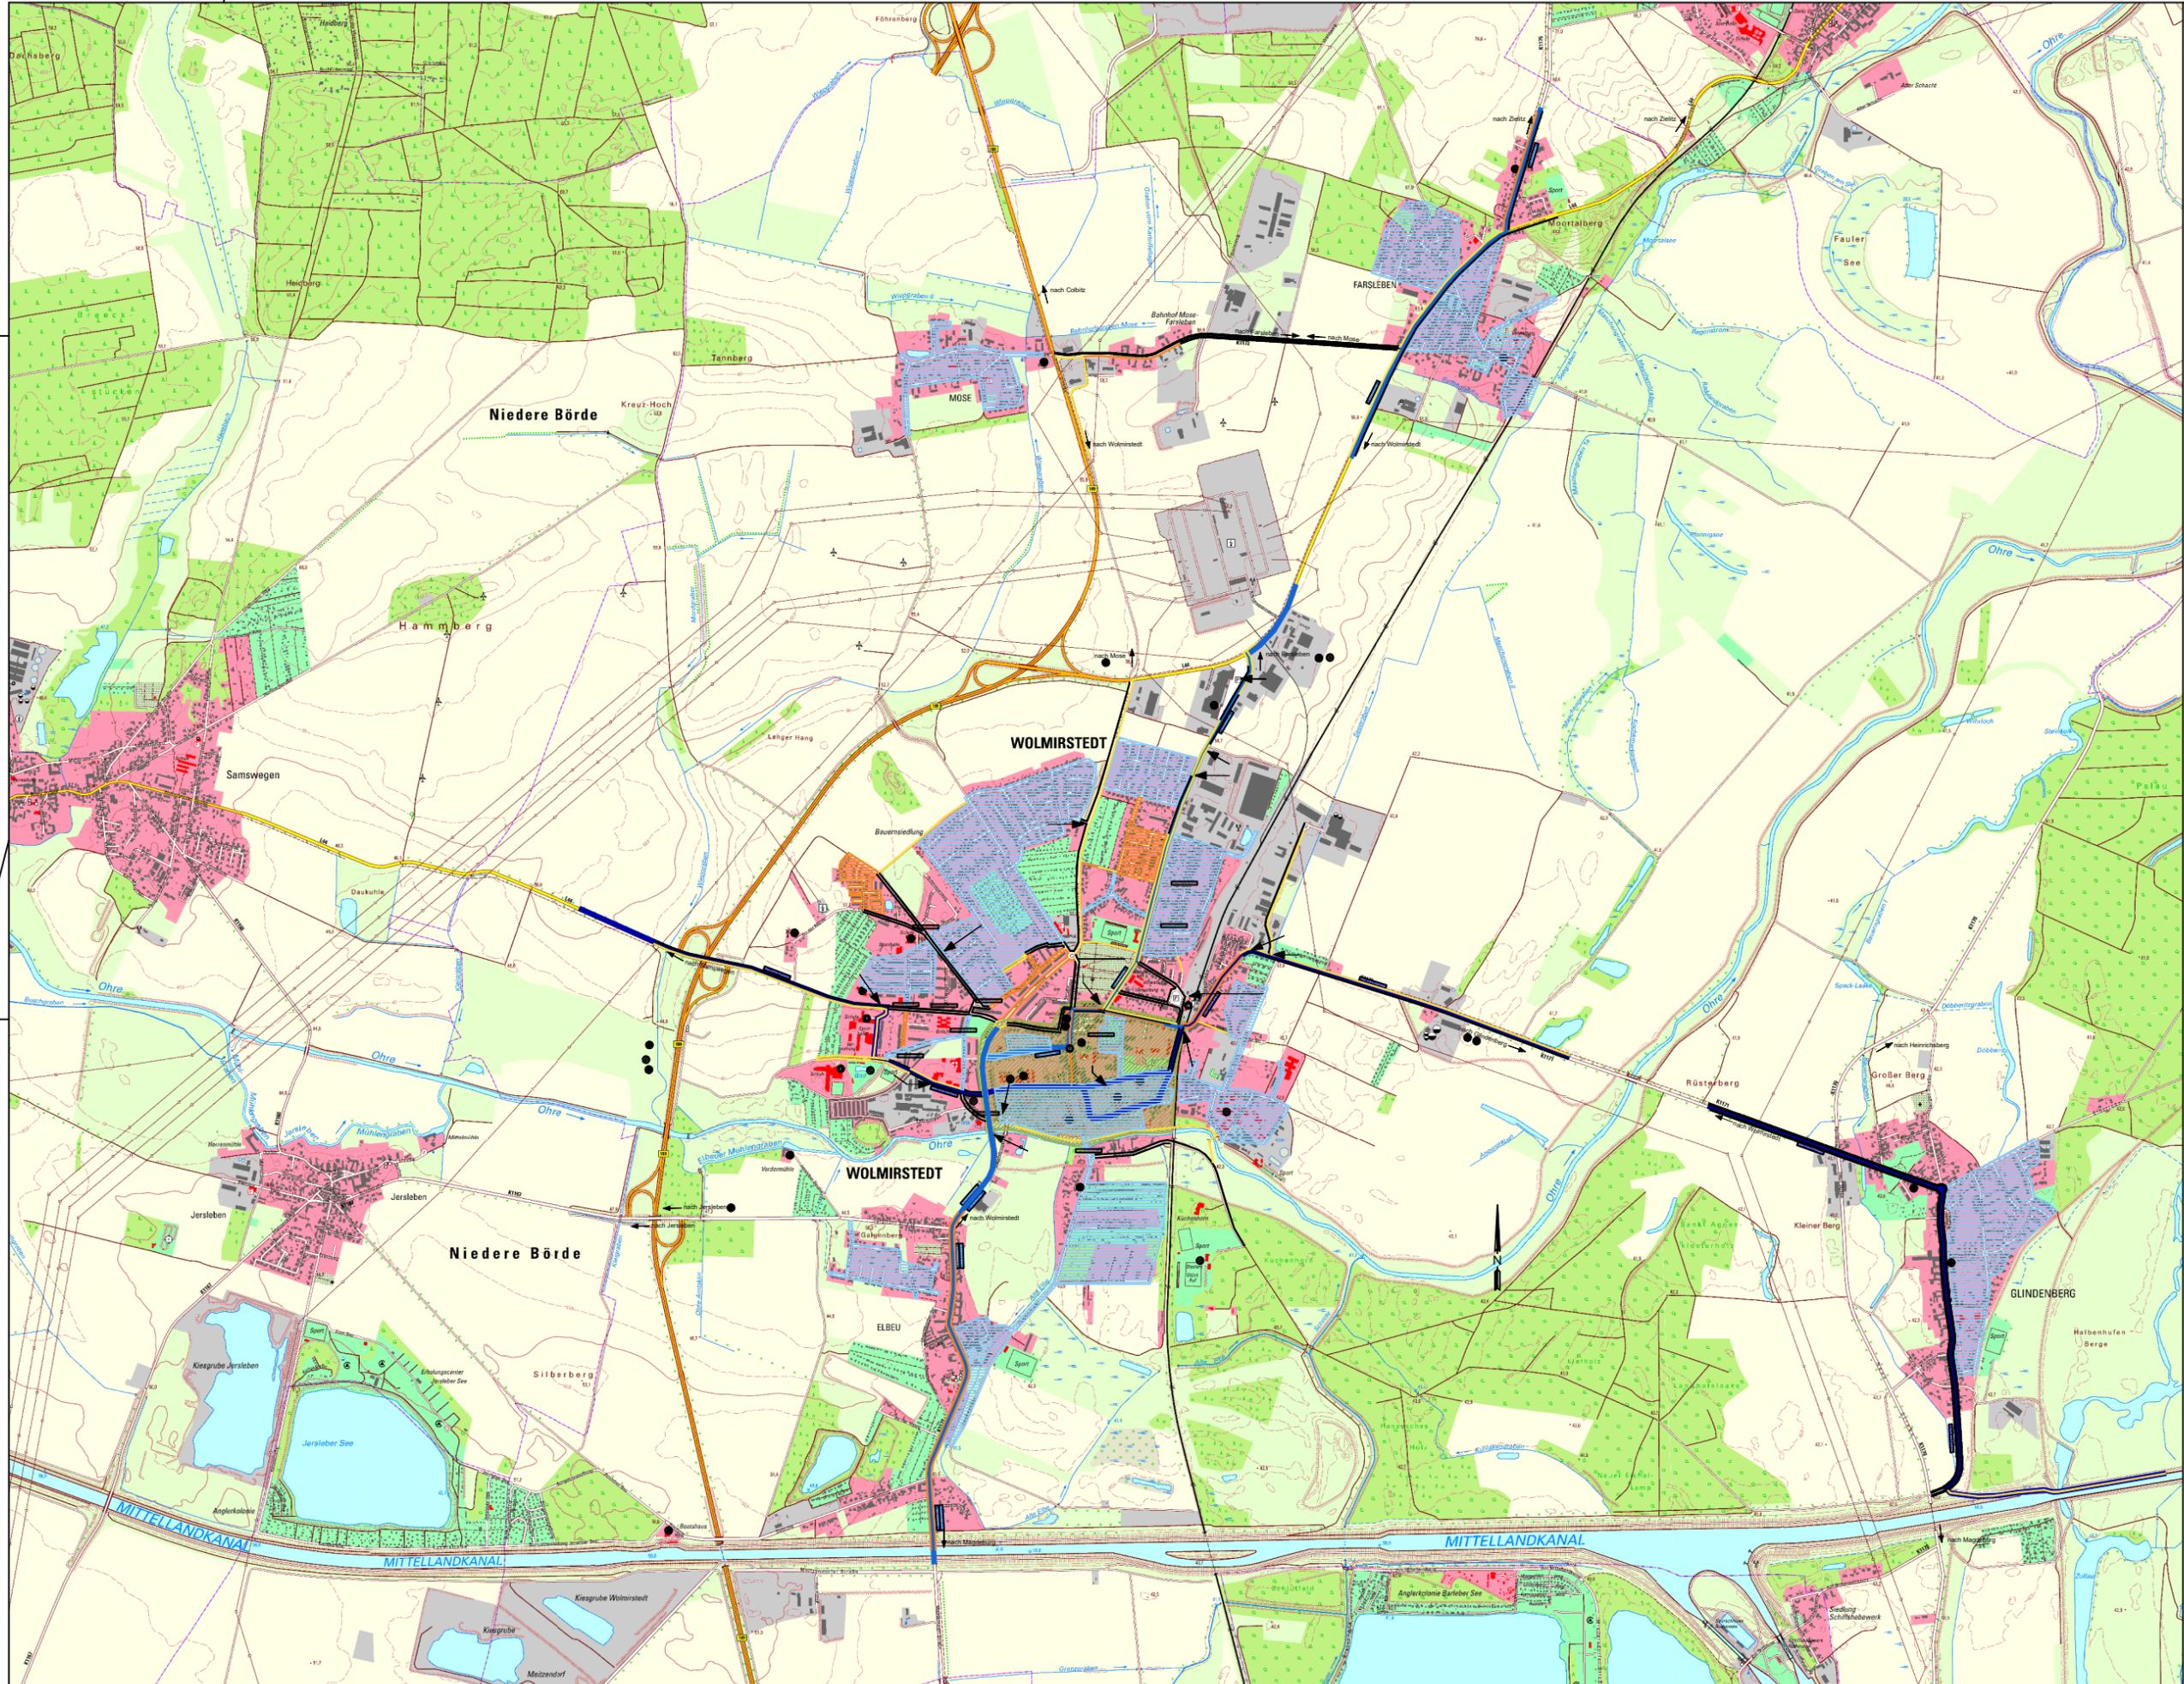

- Zeichenerklärung:**
- Radwegenetz:**
- Eiberadweg - Radroute mit Europ- und bundesweiter Bedeutung
  - Eiberadweg (alternative Route) - regionale Radroute bzw. regionale Netzverbindung
  - All-Eberadweg - überregionale Radroute (landesweite Bedeutung)
  - Mühlenrouten I - regionale Radroute bzw. regionale Netzverbindung
  - Zuckerroute I - lokale Radroute bzw. lokale Netzverbindung
  - Zuckerroute II - lokale Radroute bzw. lokale Netzverbindung
  - Schroteradweg - lokale Radroute bzw. lokale Netzverbindung

Nr. / Art der Änderung		Datum	Zeichen
<b>Stadt Wolmirstedt</b>			
Bearbeiter(in): Zeichner(in): Prüfer(in): Gezeichnet:	Auftraggeber: <b>Stadt Wolmirstedt</b> August-Bebel-Straße 25 39326 Wolmirstedt	Leistungsphase: Konzept Datum: 06.11.2020	
2-bplan Projektname: 2019-11	Projekt: <b>Stadt Wolmirstedt</b> Innerstädtisches Radwegekonzept	Höhen-Lagestatus: HS16/LS150 Maßstab: 1:10.000 Planmaßstab: 1:1	
WSTC GmbH Heydeckstraße 12 39104 Magdeburg		Telefon: 0391 744887-0 Telefax: 0391 744887-15 E-mail: info@wstc.eu	Blattnummer: <b>2.1</b>

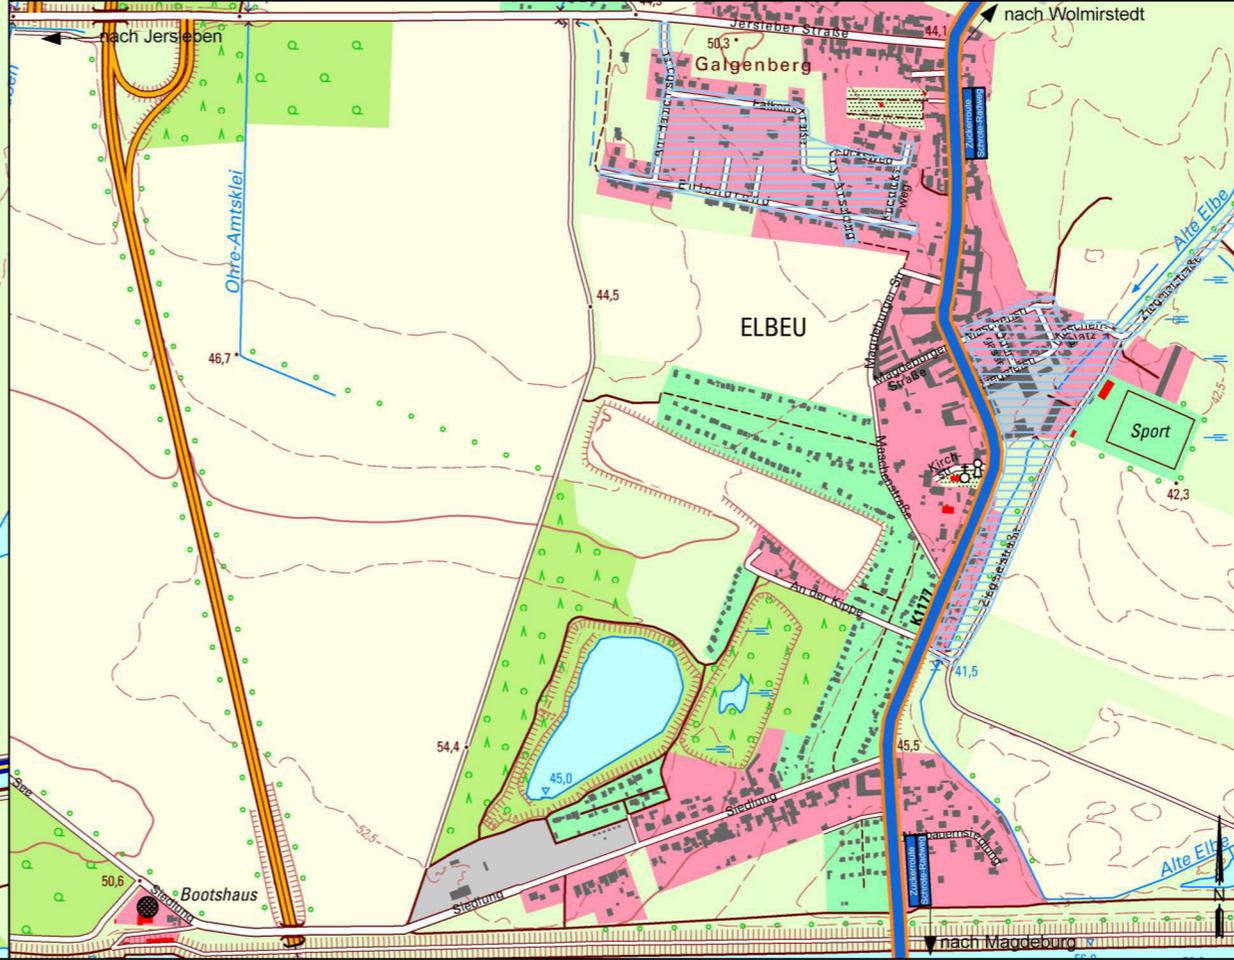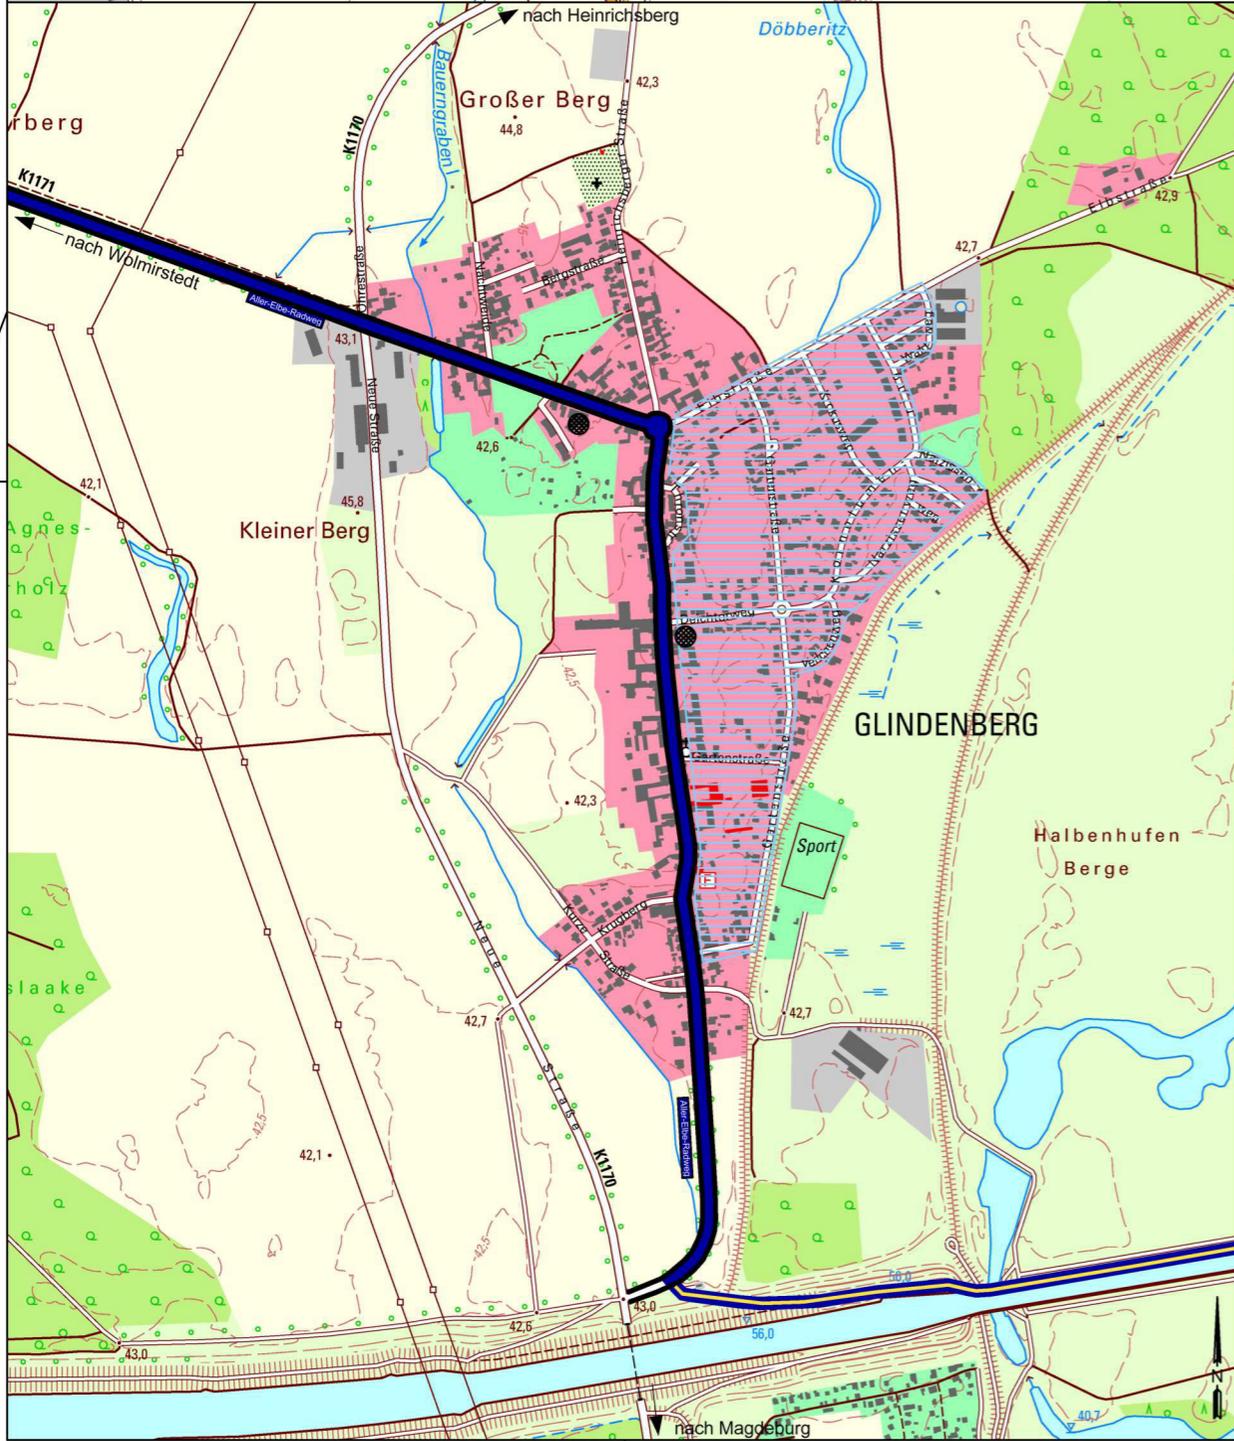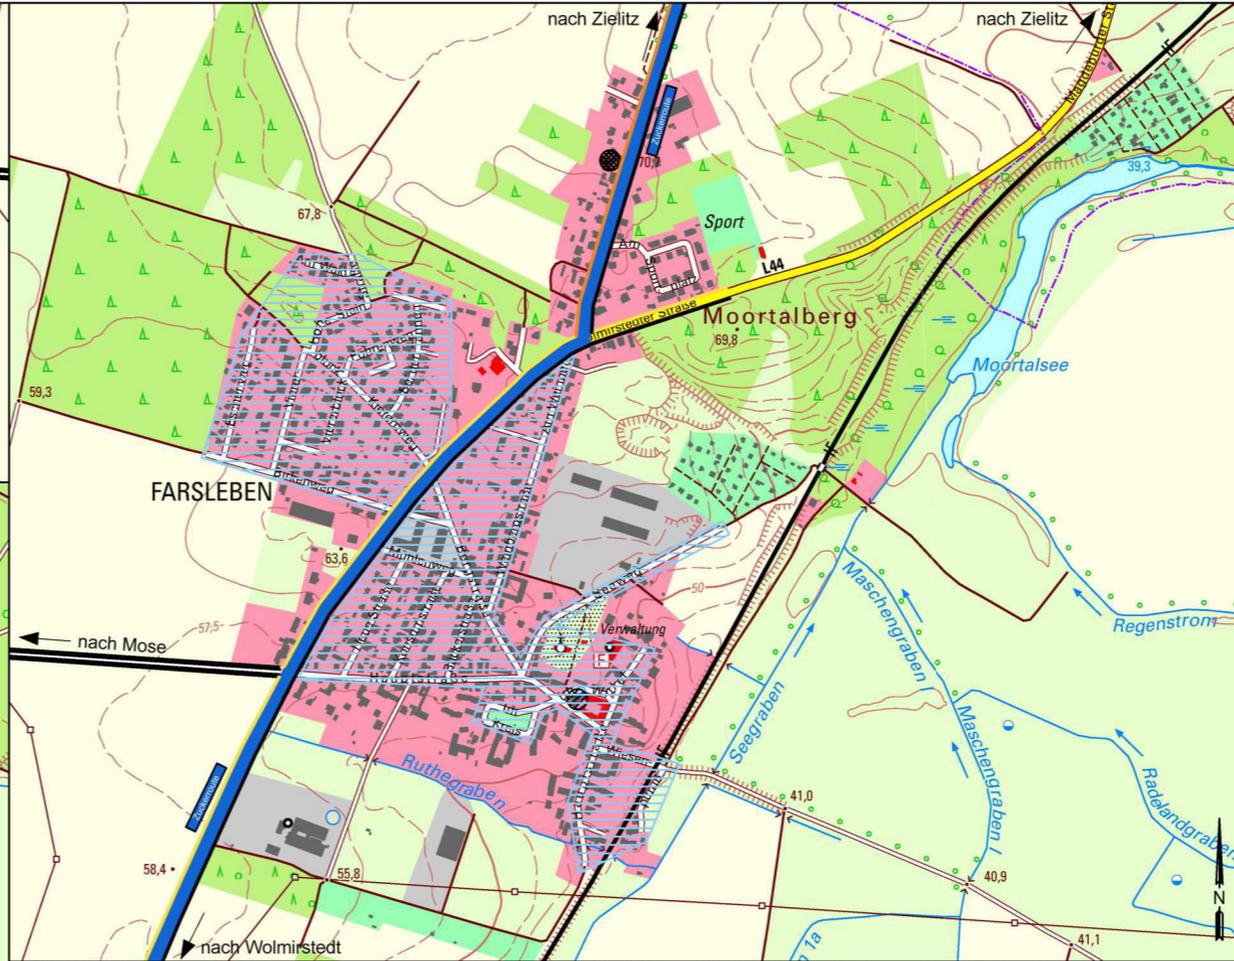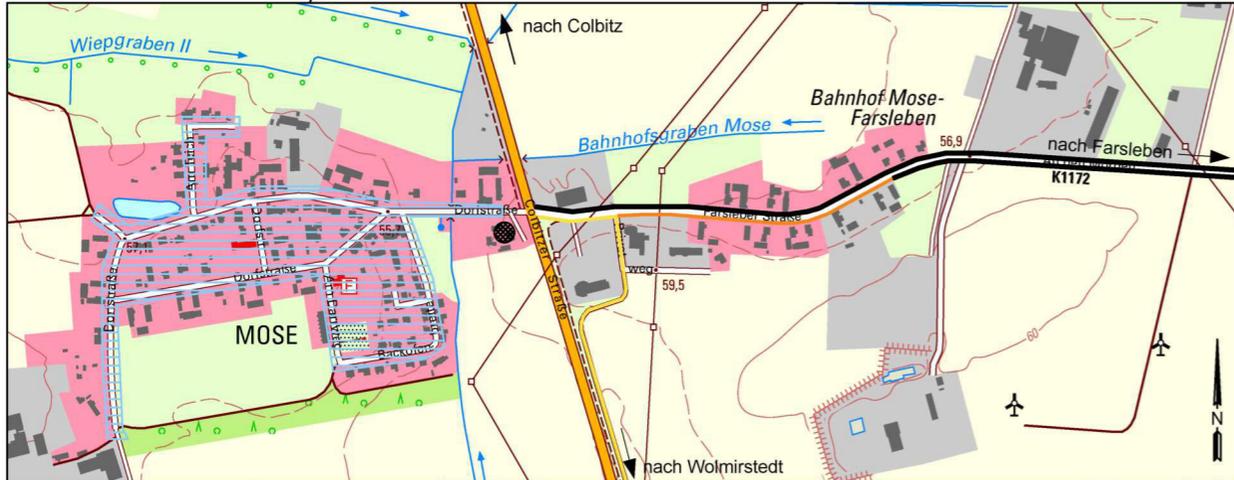

- Zeichenerklärung:**
- Straßen- und Wegenetz**
- Aller-Elbe-Radweg - regionale Radroute bzw. Netzverbindung (landesweite Bedeutung)
  - Zuckerroute (teilw. gleichzeitig auch Schrote-Radweg, da kongruente Routenführung)
  - 30 Zone (Fahrräder nutzen die Fahrbahn mit)
  - Radweg nicht vorhanden
  - Fußweg mit Zusatz "Fahrräder frei" (Schrittgeschwindigkeit)
  - kombinierter Geh- und Radweg
- Beschriftungen**
- Richtungsweisungs Pfeil Ortschaften mit Beschriftung
  - Aller-Elbe-Radweg
  - Bezeichnung überregionaler Radwege
- planerisch relevante Symbole**
- saisonal stark frequentierter Anlaufpunkt
  - durchgängig stark frequentierter Anlaufpunkt
- Aufschlüsselung hoch frequentierter Anlaufpunkte**

- 1 Auerbachs Mühle Hotel und Restaurant
- 2 Kurfürst-Joachim-Friedrich-Gymnasium
- 3 Ganztagschule Johannes Gutenberg
- 4 Freibad Wolmirstedt
- 5 Kindergarten "Pustelblume"
- 6 Christian-Wilhelm-Harnisch-Schule
- 7 Fahrrad- und Fahrzeugbedarf Platz
- 8 Gemeinschaftsschule Gottfried-Wilhelm-Leibniz
- 9 Kindertagesstätte "Storchennest"
- 10 Schlossdomäne/Schlosskapelle
- 11 Eiscafé Cassuhn
- 12 Fußgängerzone und Ladenstraße August-Bebel-Straße
- 13 Stadtverwaltung
- 14 Wolmirstedter Wasser- und Abwasserzweckverband (WWAZ)
- 15 evangelischer Kindergarten
- 16 Halle der Freundschaft
- 17 Adolph-Diesterweg-Grundschule
- 18 Bahnhof Wolmirstedt
- 19 Jersleber See
- 20 Kaffeemühle Elbeu
- 21 Stadion "Am Küchenhorn"
- 22 EDEKA Center
- 23 Landhaus Mose
- 24 Eiscafé Korinth
- 25 Webers Hof
- 26 Gasthaus Elbstübchen Glindenberg
- 27 Glindenger Hof


Nr.	Art der Änderung	Datum	Zeichen

**Stadt Wolmirstedt**  
OT Elbeu, Mose, Farsleben, Glindenberg

Bearbeiter(in): Kazmierzak F. Zeichner(in): Laudon, D., Beyer, A. Prüfer(in): Gehhaar, A. Datum: 2019-11	Auftraggeber: Stadt Wolmirstedt August-Bebel-Straße 25 39326 Wolmirstedt Projekt: Stadt Wolmirstedt Innerstädtisches Radwegekonzept Farbbezeichnung: Lageplan Bestand - Erfassung überregionale Radwege	Leistungsphase: Konzept Datum: 06.11.2020 Höhen-/Lagestatus: HS160/LS150 Maßstab: 1:5.000 Plattausschnitt: 1:1 Blattnummer: 2.2
---	---	--

WSTC GmbH  
Heydeckstraße 12  
39104 Magdeburg

Telefon: 0391 744887-0  
Telefax: 0391 744887-15  
E-mail: info@wstc.eu

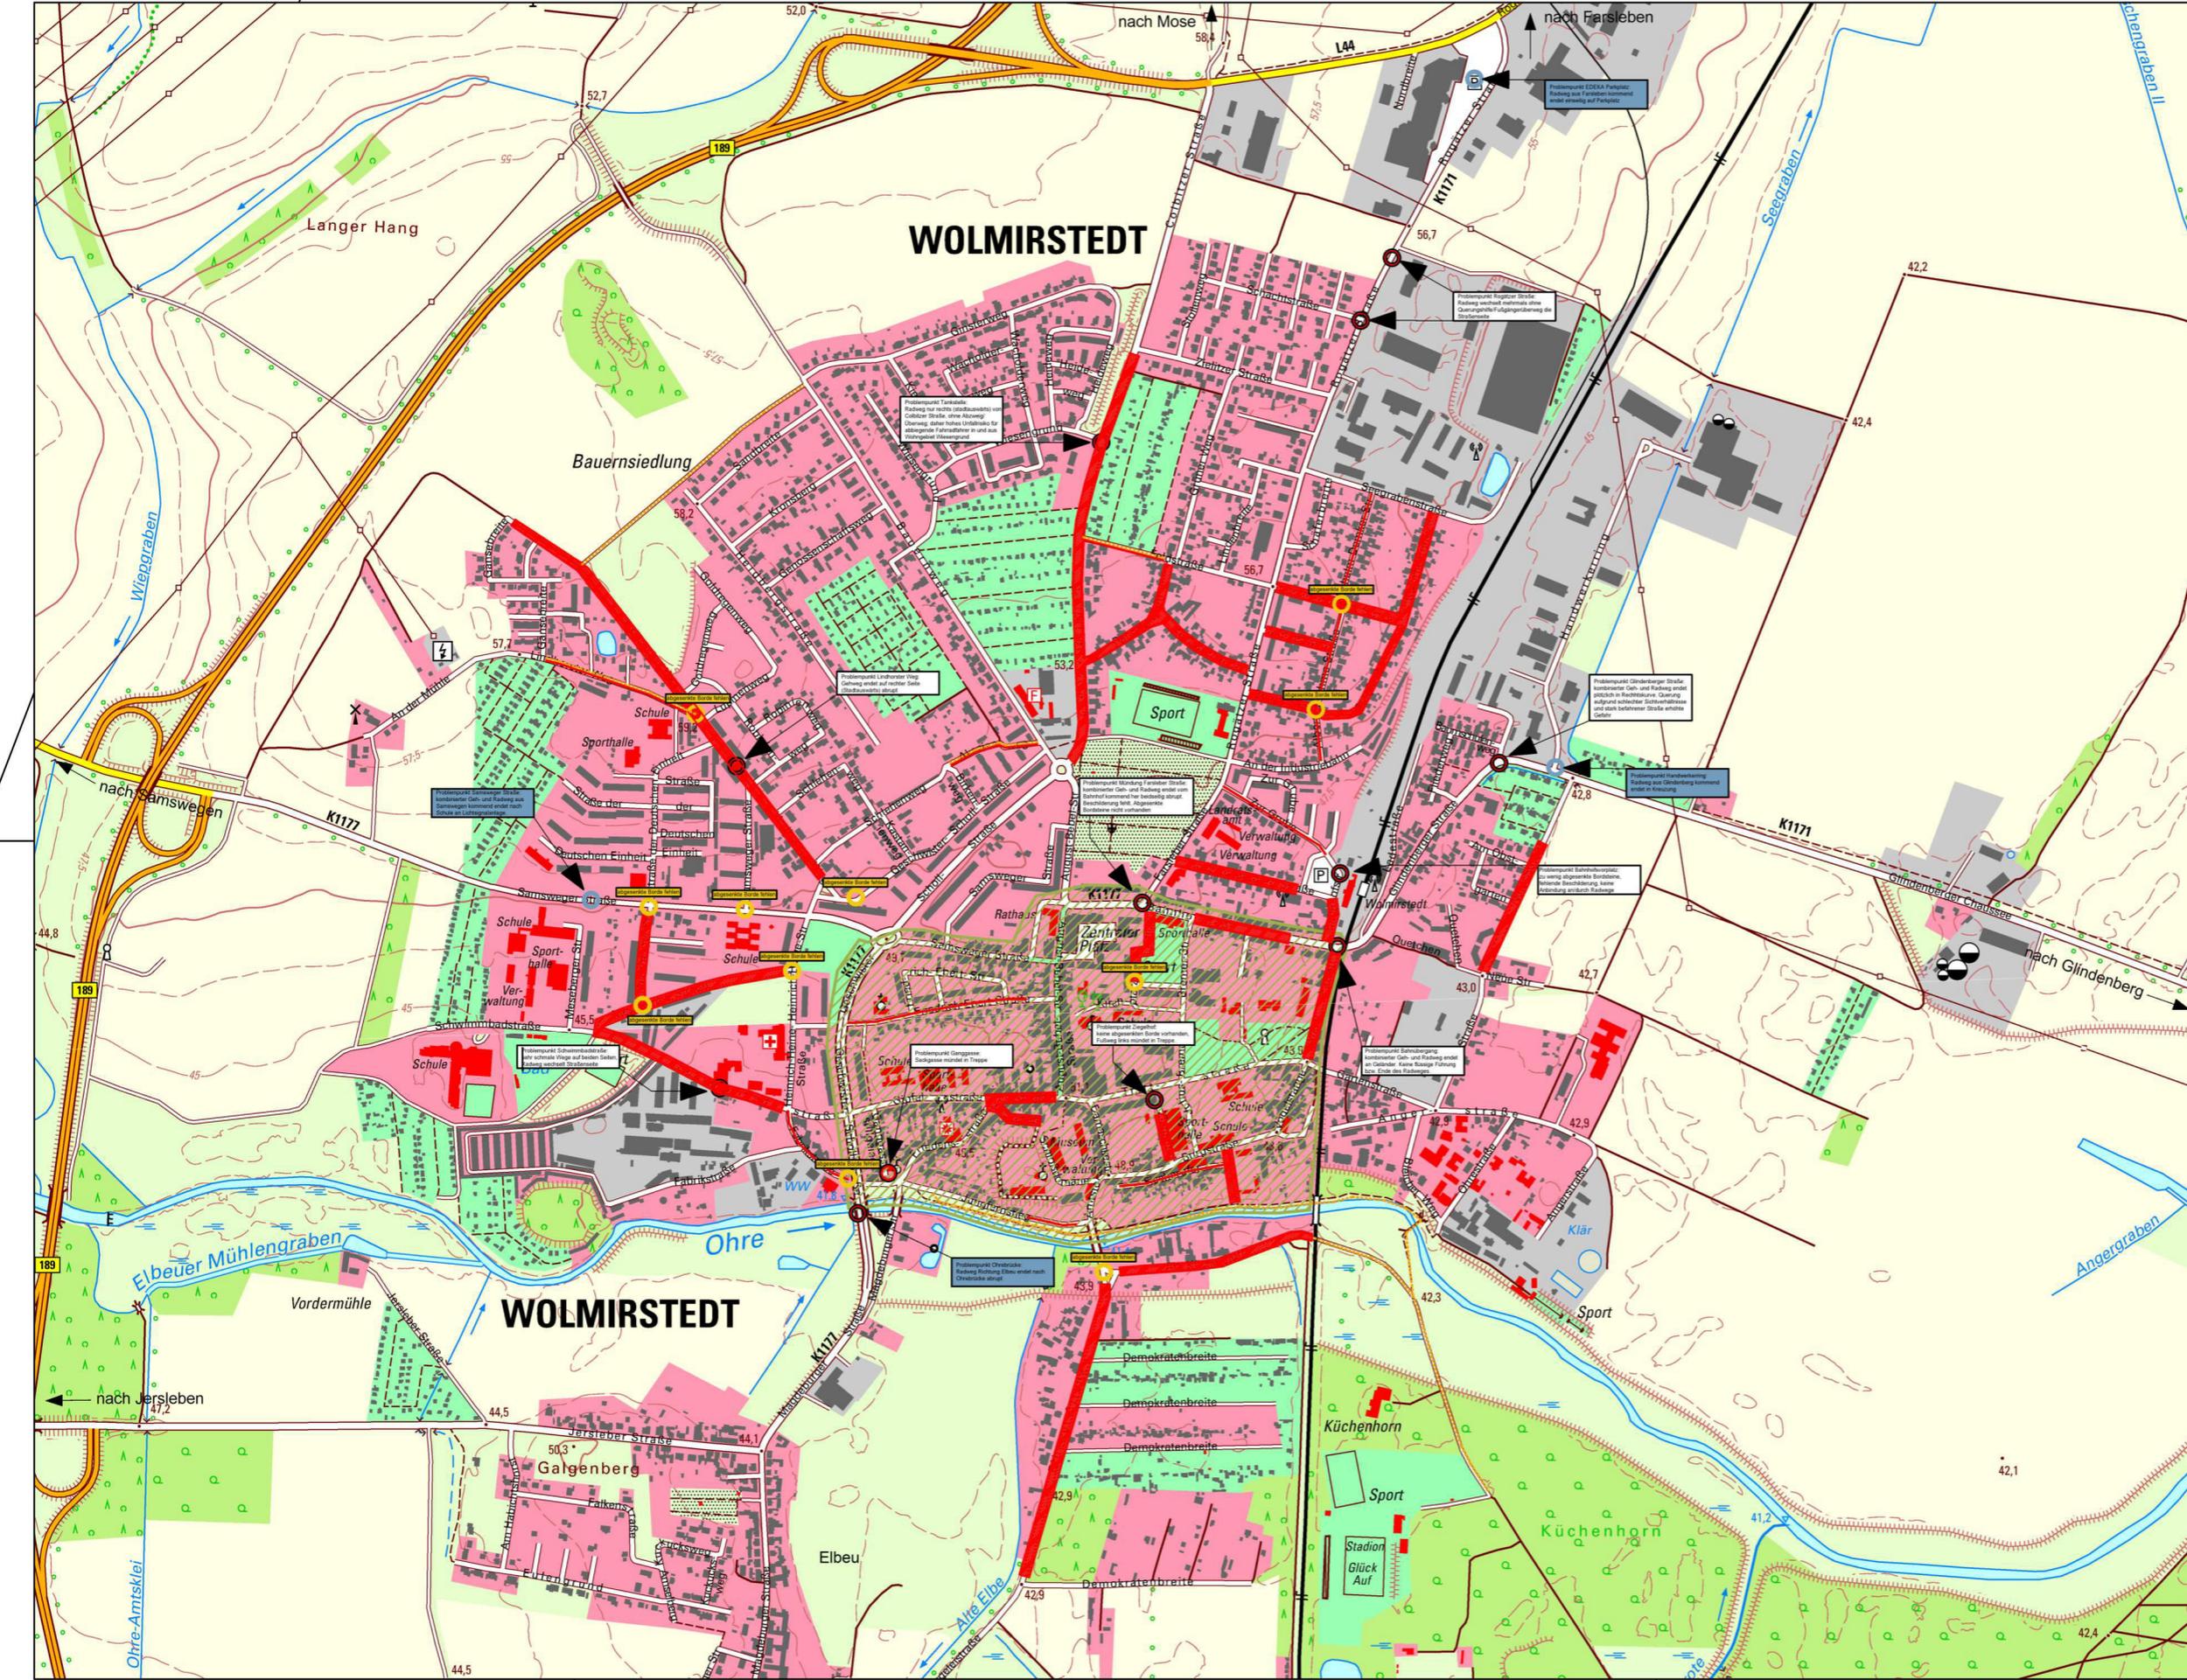

- Zeichenerklärung:**
- Grenze Sanierungsgebiet Stadtkern
  - Mindestbreite für Geh- oder Radweg unterschritten
  - Beleuchtungsanlagen fehlen
  - Zustand des Geh- oder Radweges wurde als sehr schlecht oder unmittelbare Gefahr eingestuft
  - Problempunkt
  - Im Kreuzungsbereich sind ein oder mehrere Borde nicht genügend oder nicht abgesenkt
  - Problempunkt an Anschlussstellen (über)regionaler Radwege
  - Beschreibung eines Problempunktes
  - Beschreibung fehlender abgesenkter Borde
  - Beschreibung Problempunkte (über)regionaler Bedeutung
  - Weisungspfeil; je nach Beschriftung Richtung oder Punkt aufzeigend

Nr.	Art der Änderung	Datum	Zeichen

<b>Stadt Wolmirstedt</b>		
Bearbeiter(in): Kazmierzak, F. Zeichner(in): Laudon, D., Beyer, A. Prüfer(in): Gehhaar, A. Datum: 2019-11	Auftraggeber: Stadt Wolmirstedt August-Bebel-Straße 25 39326 Wolmirstedt Projekt: Stadt Wolmirstedt Innerstädtisches Radwegekonzept Paarbezeichnung: Lageplan - Mängel und Gefahrenstellen	Leistungsphase: Konzept Datum: 06.11.2020 Höhen-Lagestatus: HS160/LS150 Maßstab: 1:5.000 Plattausschnitt: 1:1 Blattnummer: <b>3.1</b>
WSTC GmbH Heydeckstraße 12 39104 Magdeburg Telefon: 0391 744887-0 Telefax: 0391 744887-15 E-mail: info@wstc.eu		