


Legende

Radwegenetz:

- Elberadweg - Radroute mit Europa- und bundesweiter Bedeutung
- Elberadweg (alternative Route) - regionale Radroute bzw. regionale Netzverbindung
- Aller-Elbe-Radweg - überregionale Radroute (landesweite Bedeutung)
- Mühlentor I - regionale Radroute bzw. regionale Netzverbindung
- Zuckerroute I - lokale Radroute bzw. lokale Netzverbindung
- Zuckerroute II - lokale Radroute bzw. lokale Netzverbindung
- Schroteradweg - lokale Radroute bzw. lokale Netzverbindung

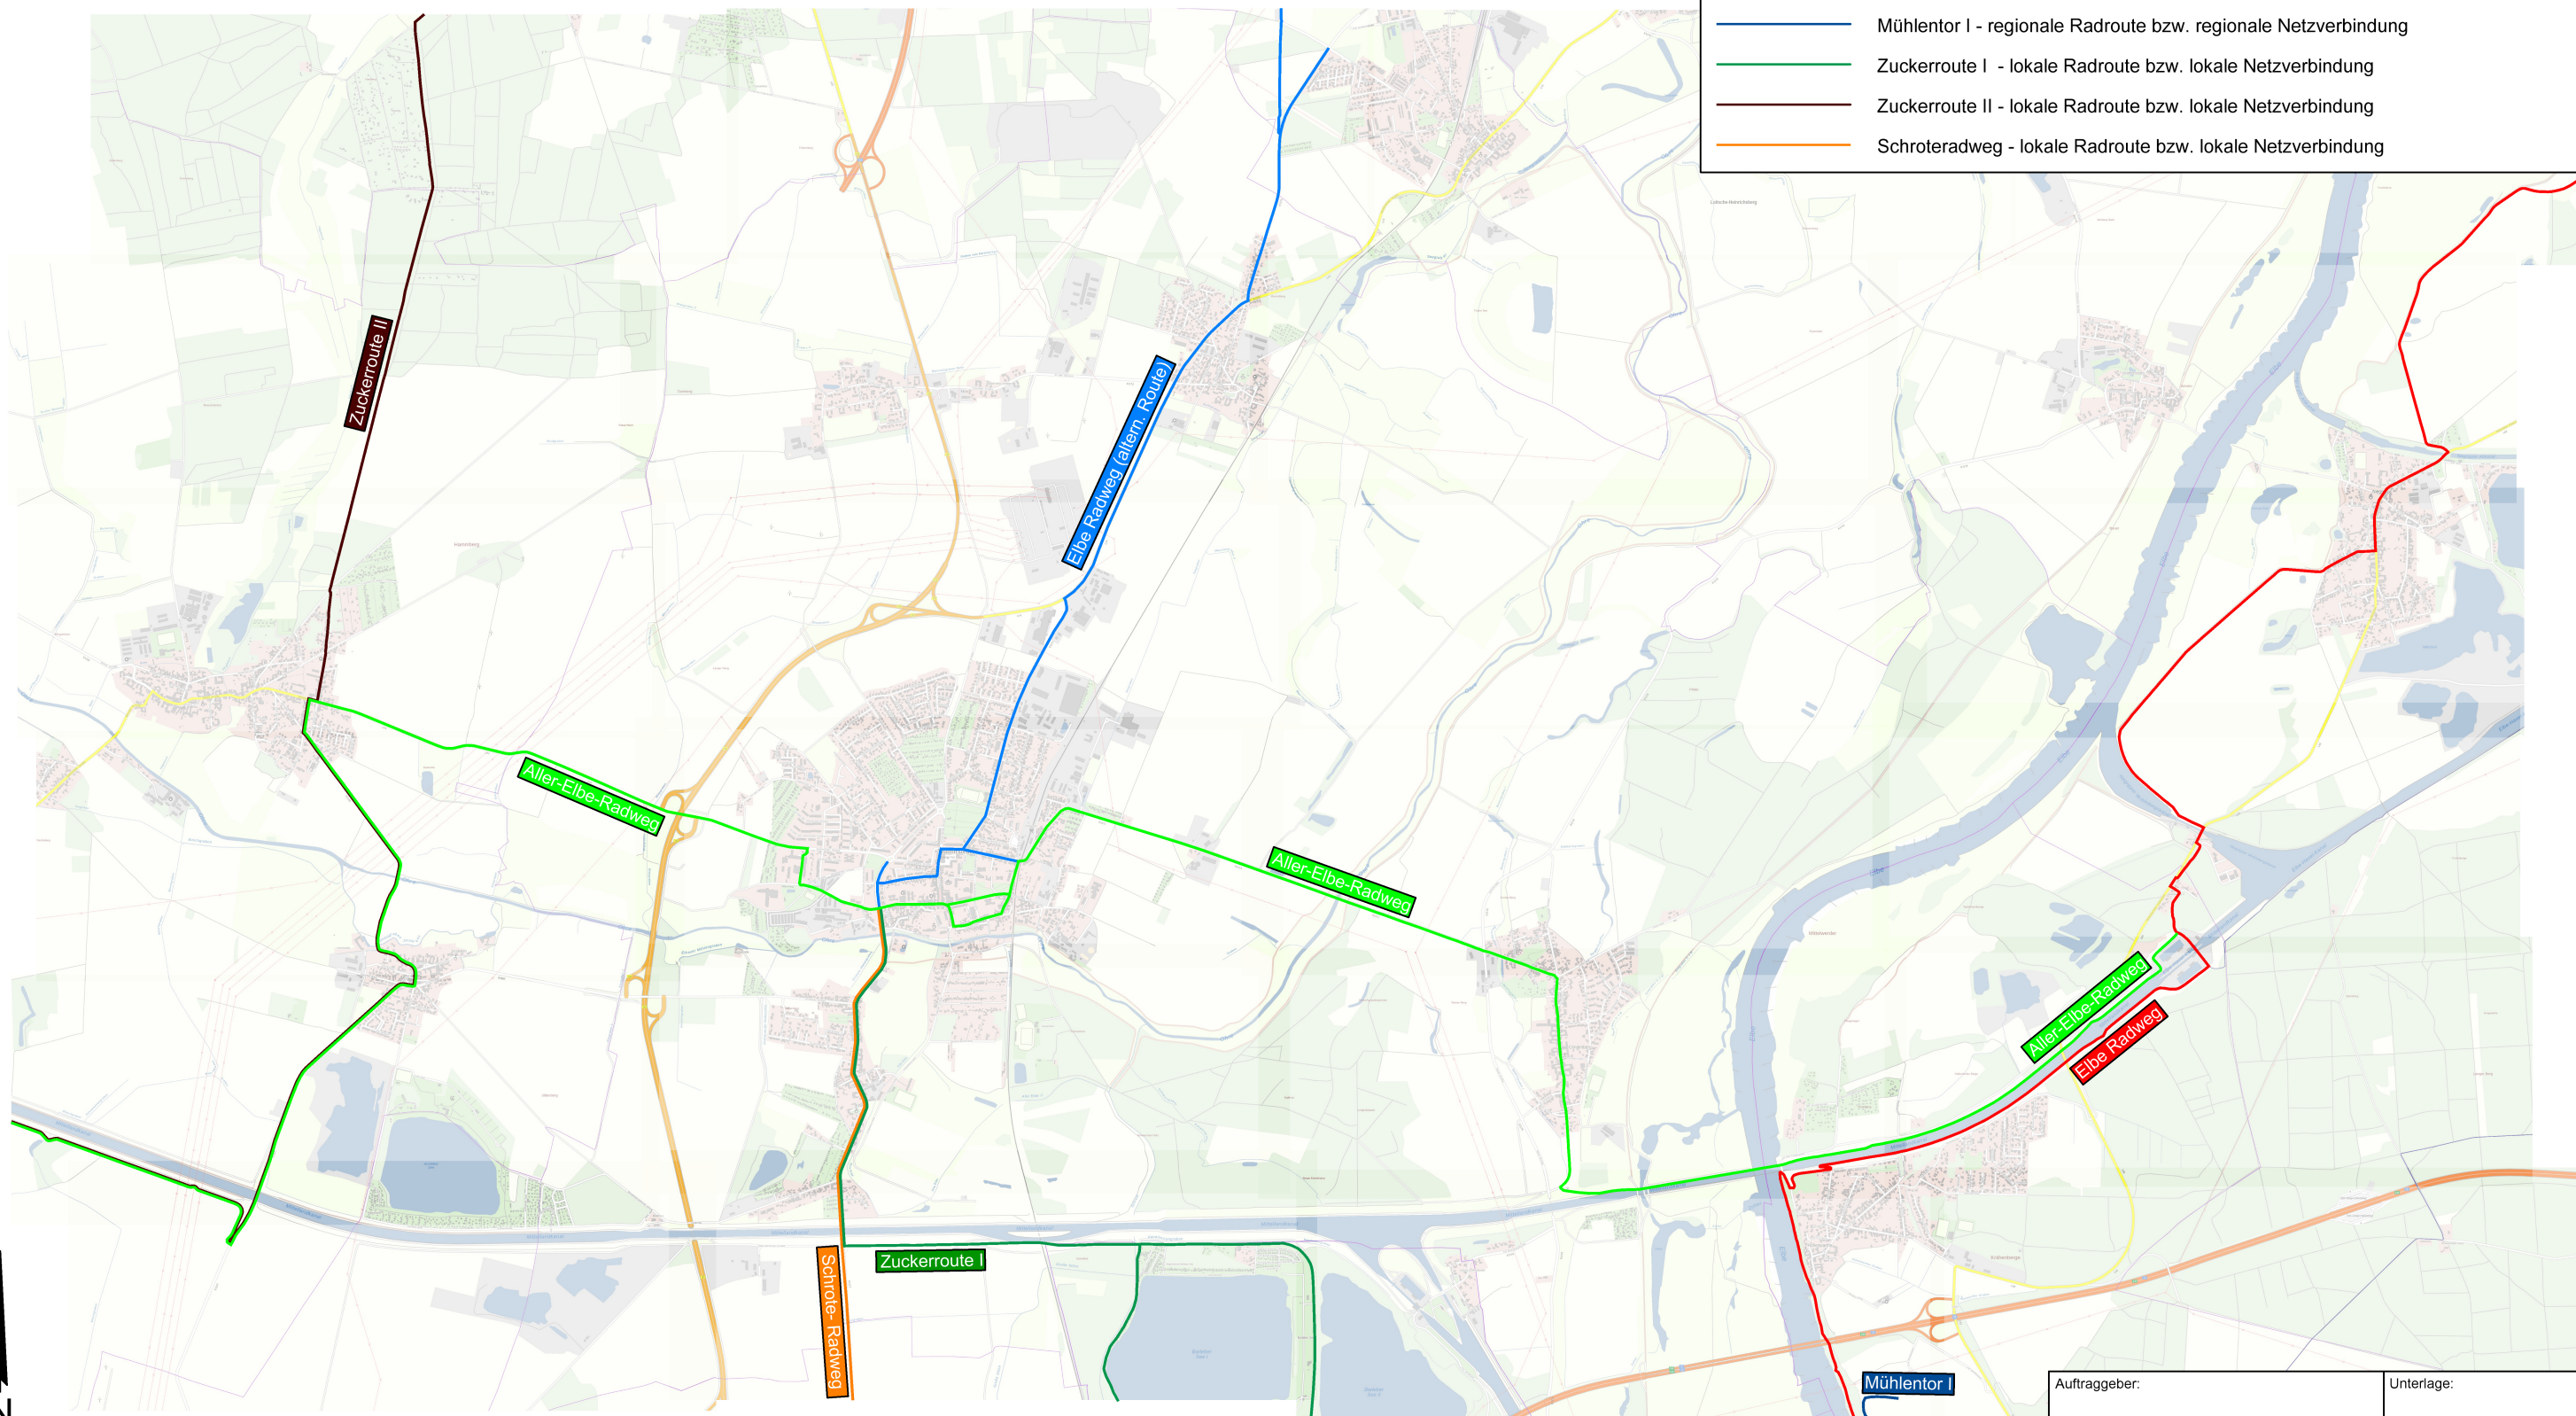

Auftraggeber:

Stadt Wolmirstedt
August-Bebel-Straße 25
39326 Wolmirstedt

Unterlage:

Übersichtslageplan
Radwegebeziehungen

Maßstab: 1:40.000

Stand 07 / 2021

Stadt Wolmirstedt
Rad- und Gehwegkonzept

Quelle: lvermgeo.sachsen-anhalt.de