


# WOLMIRSTEDT

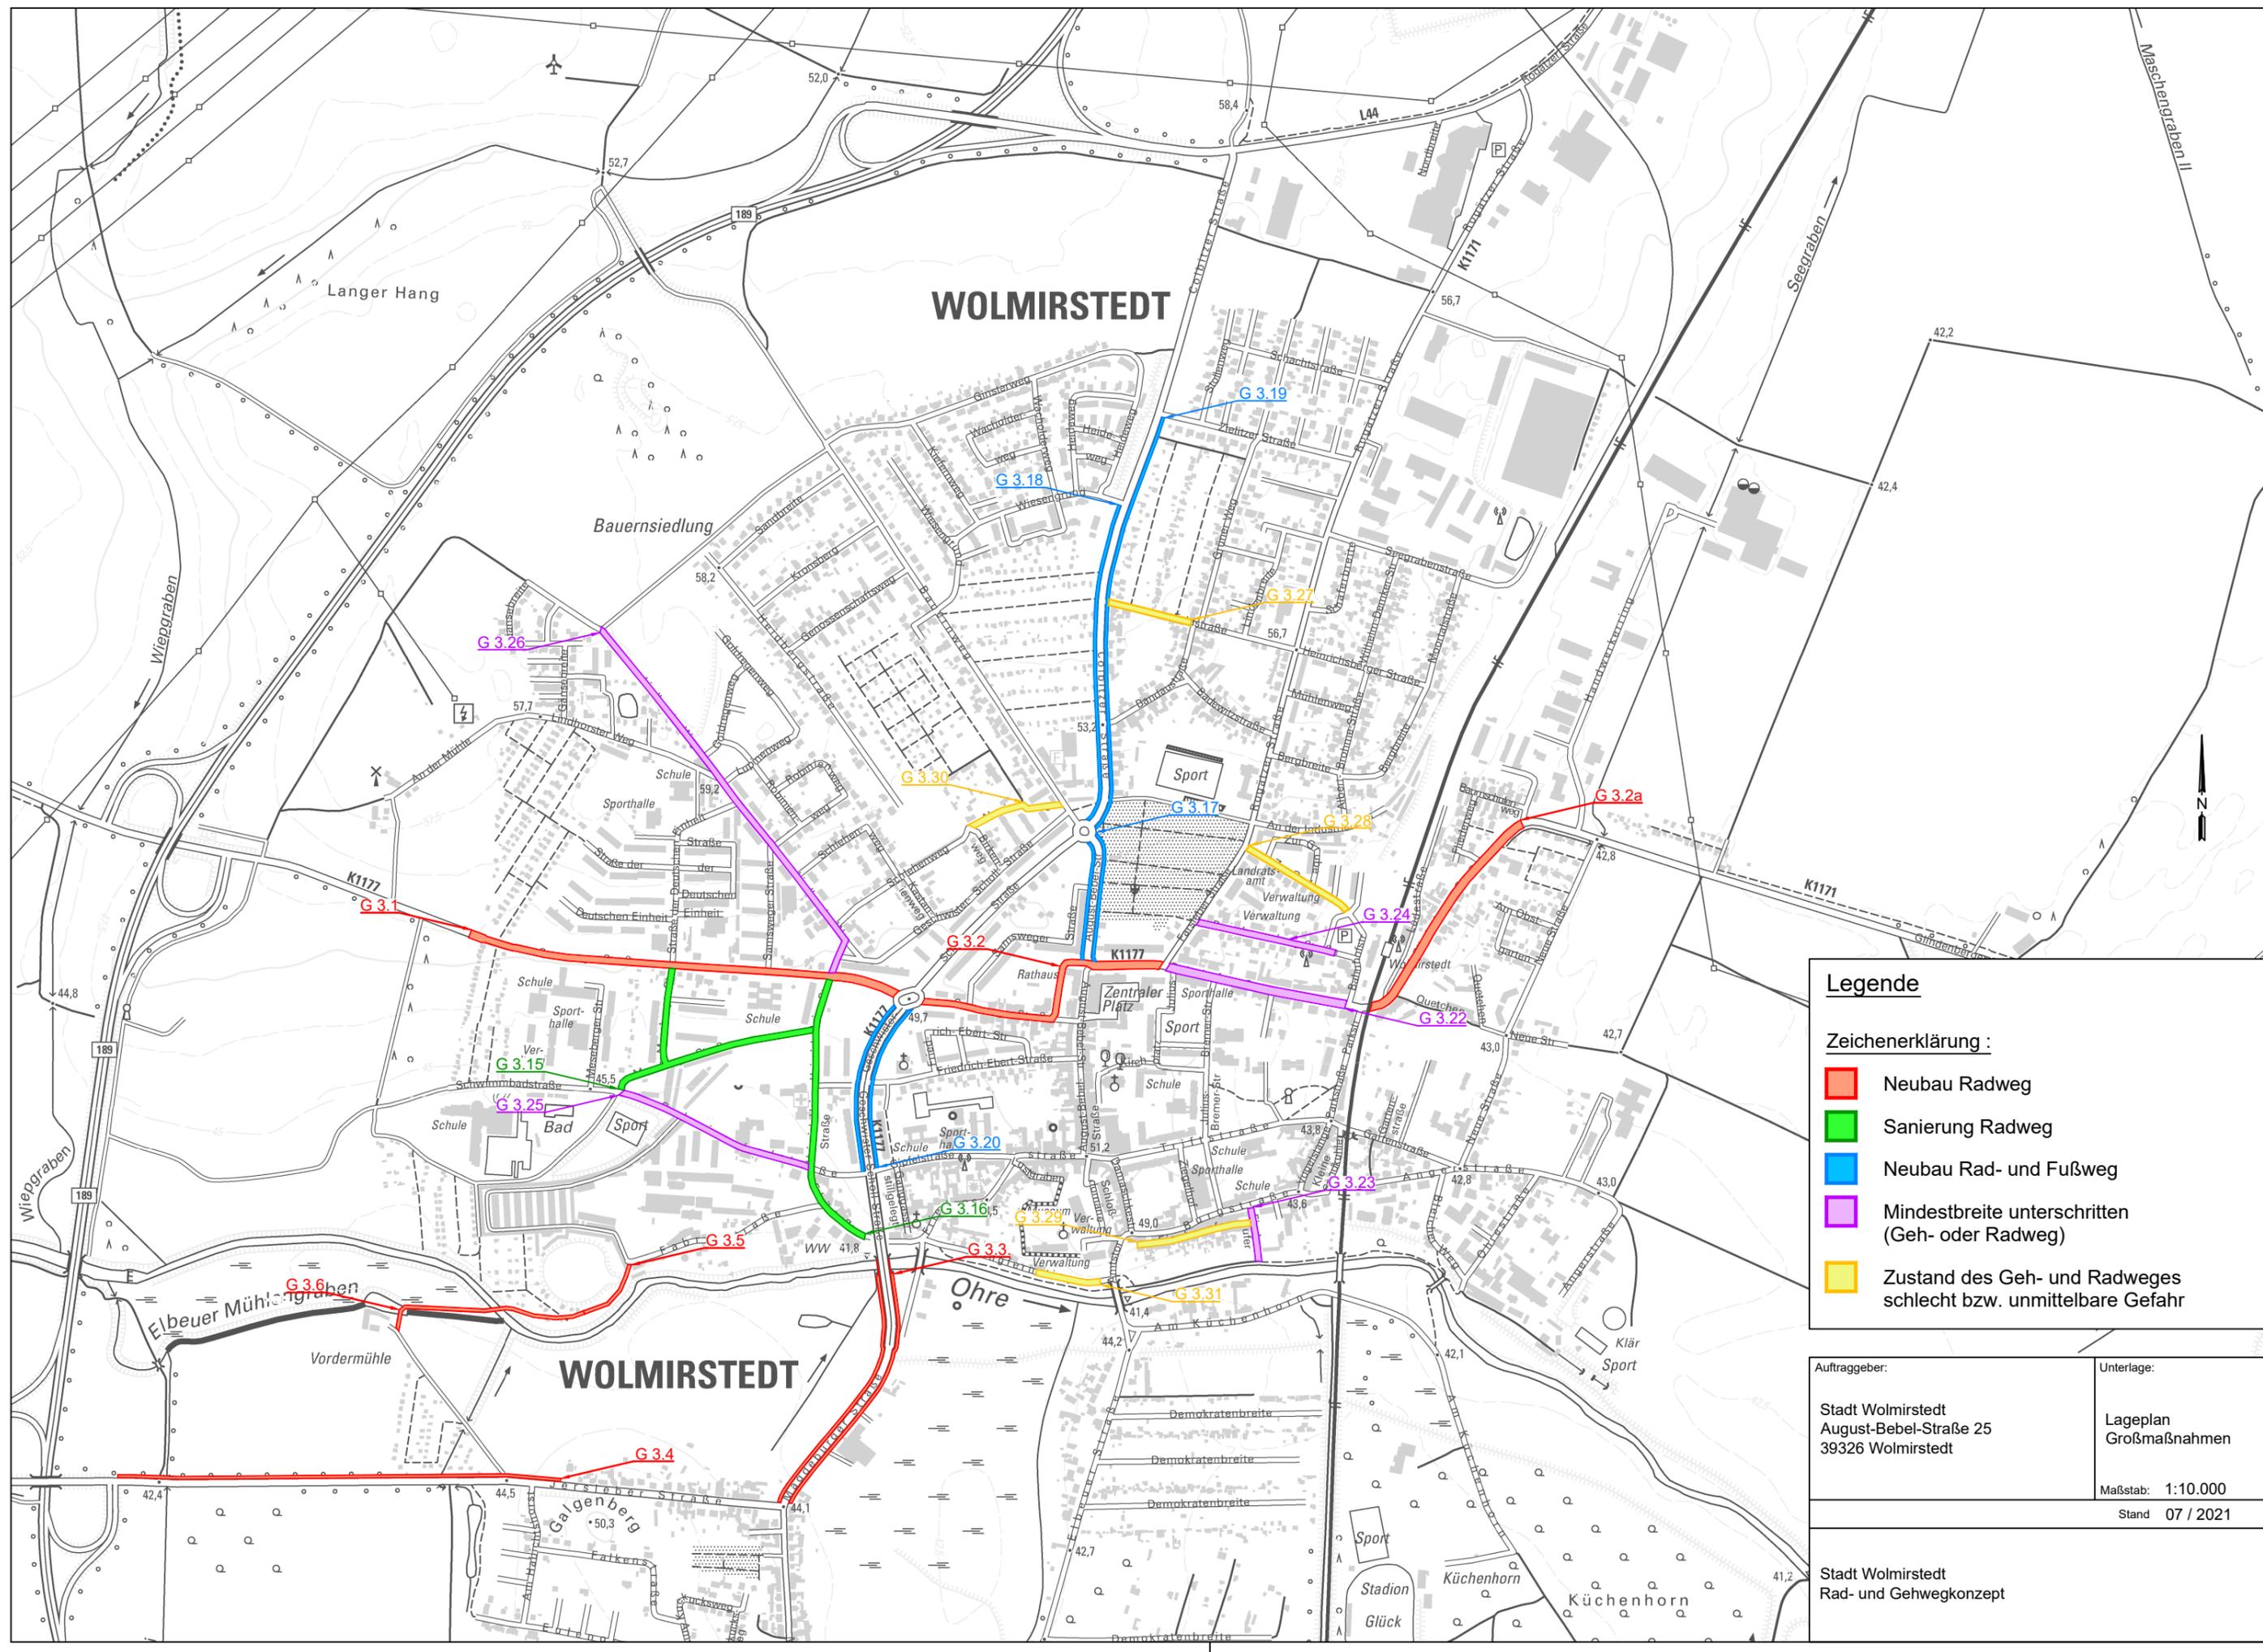

## Legende

### Zeichenerklärung :

- Neubau Radweg
- Sanierung Radweg
- Neubau Rad- und Fußweg
- Mindestbreite unterschritten (Geh- oder Radweg)
- Zustand des Geh- und Radweges schlecht bzw. unmittelbare Gefahr

Auftraggeber:  
 Stadt Wolmirstedt  
 August-Bebel-Straße 25  
 39326 Wolmirstedt

Unterlage:  
 Lageplan  
 Großmaßnahmen

Maßstab: 1:10.000  
 Stand 07 / 2021

Stadt Wolmirstedt  
 Rad- und Gehwegkonzept