


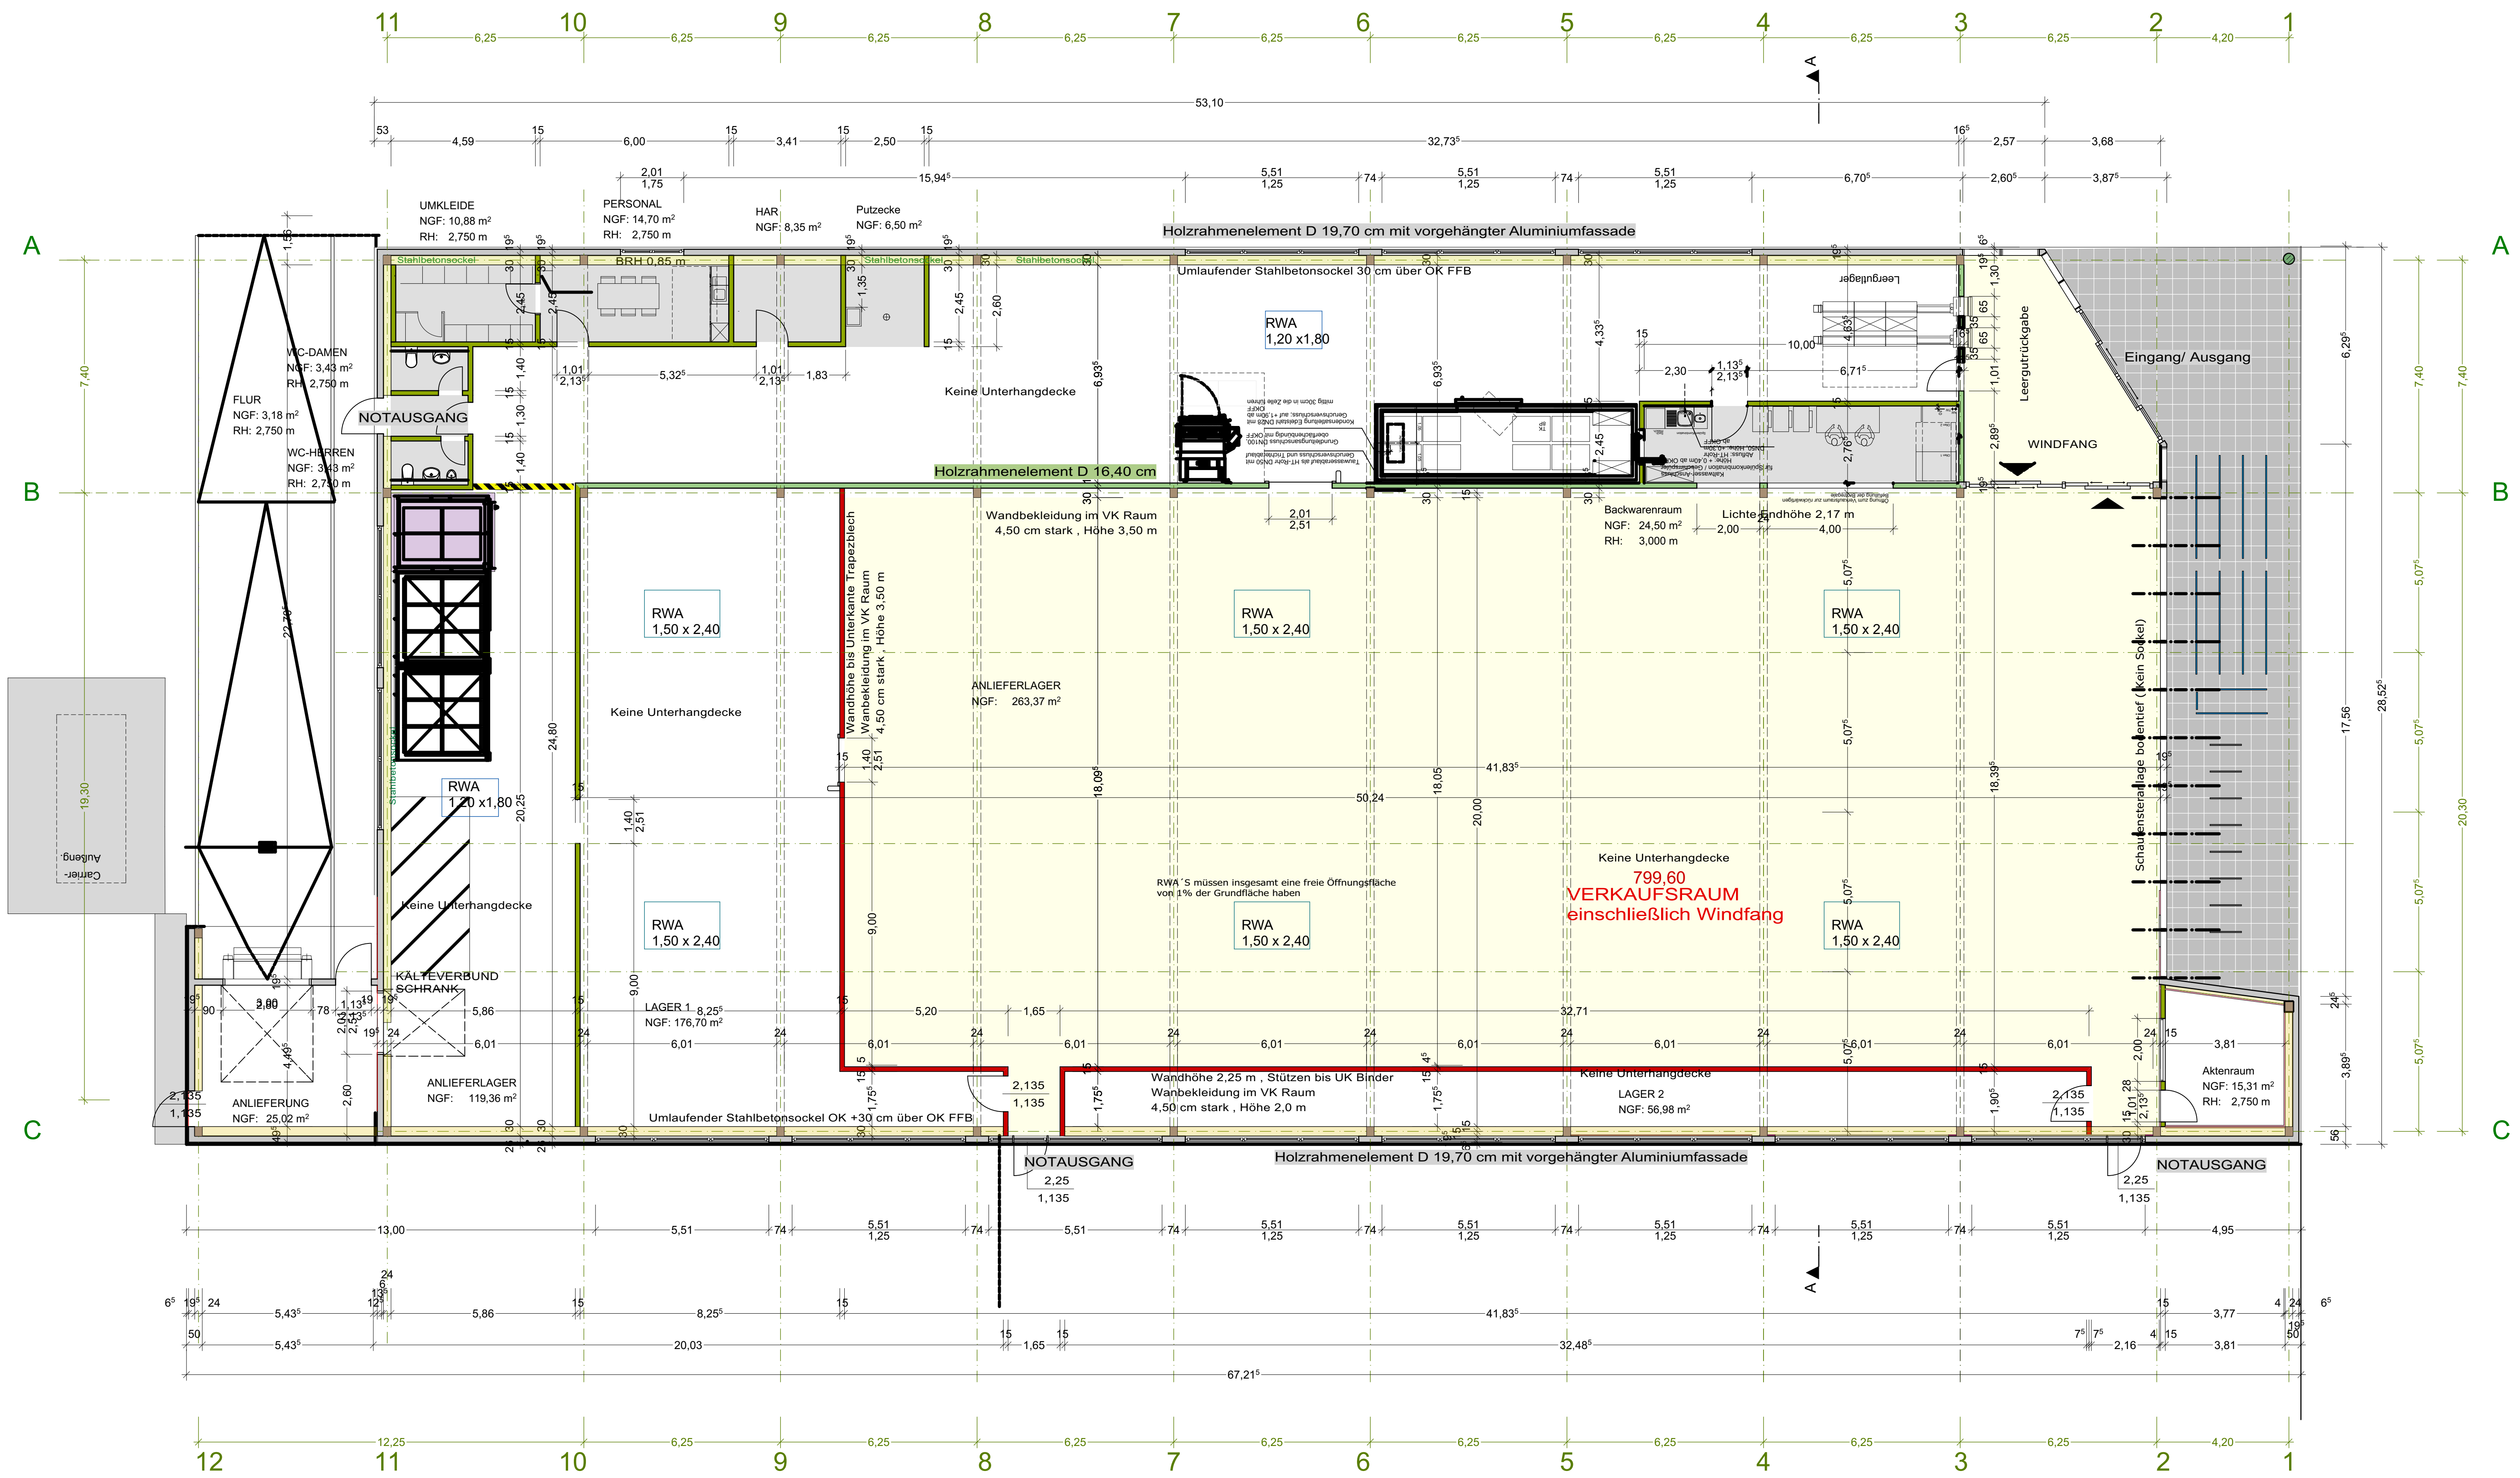

Alle durch die Baubeschreibung vorgegebenen Bemessungen der tragenden Teile sind wenn erforderlich an den Standsicherheitsnachweis anzupassen.

OLIVER SENS Architektur- und Ingenieurprojekte An der Schule 2 39340 Haldensleben Telefon 03904/40129 Telefax 03904/40782	Datum Aktuell Gez. 21.06.2022 Bearb. 19.09.2022 Gepr.	Name Bra	Projektnummer NS 2022 - 1390
Datum Änderung Zust.	Bauherr BGB Grundstücksgesellschaft Herten BV 7909 * Wolmirstedt, Samsweiger Straße Hohewardstr. 345-349 45699 Herten	Bezeichnung ERDGESCHOSSGRUNDRISS GENEHMIGUNGSPLANUNG	Maßstab 1 : 100
			Blatt 9,1