


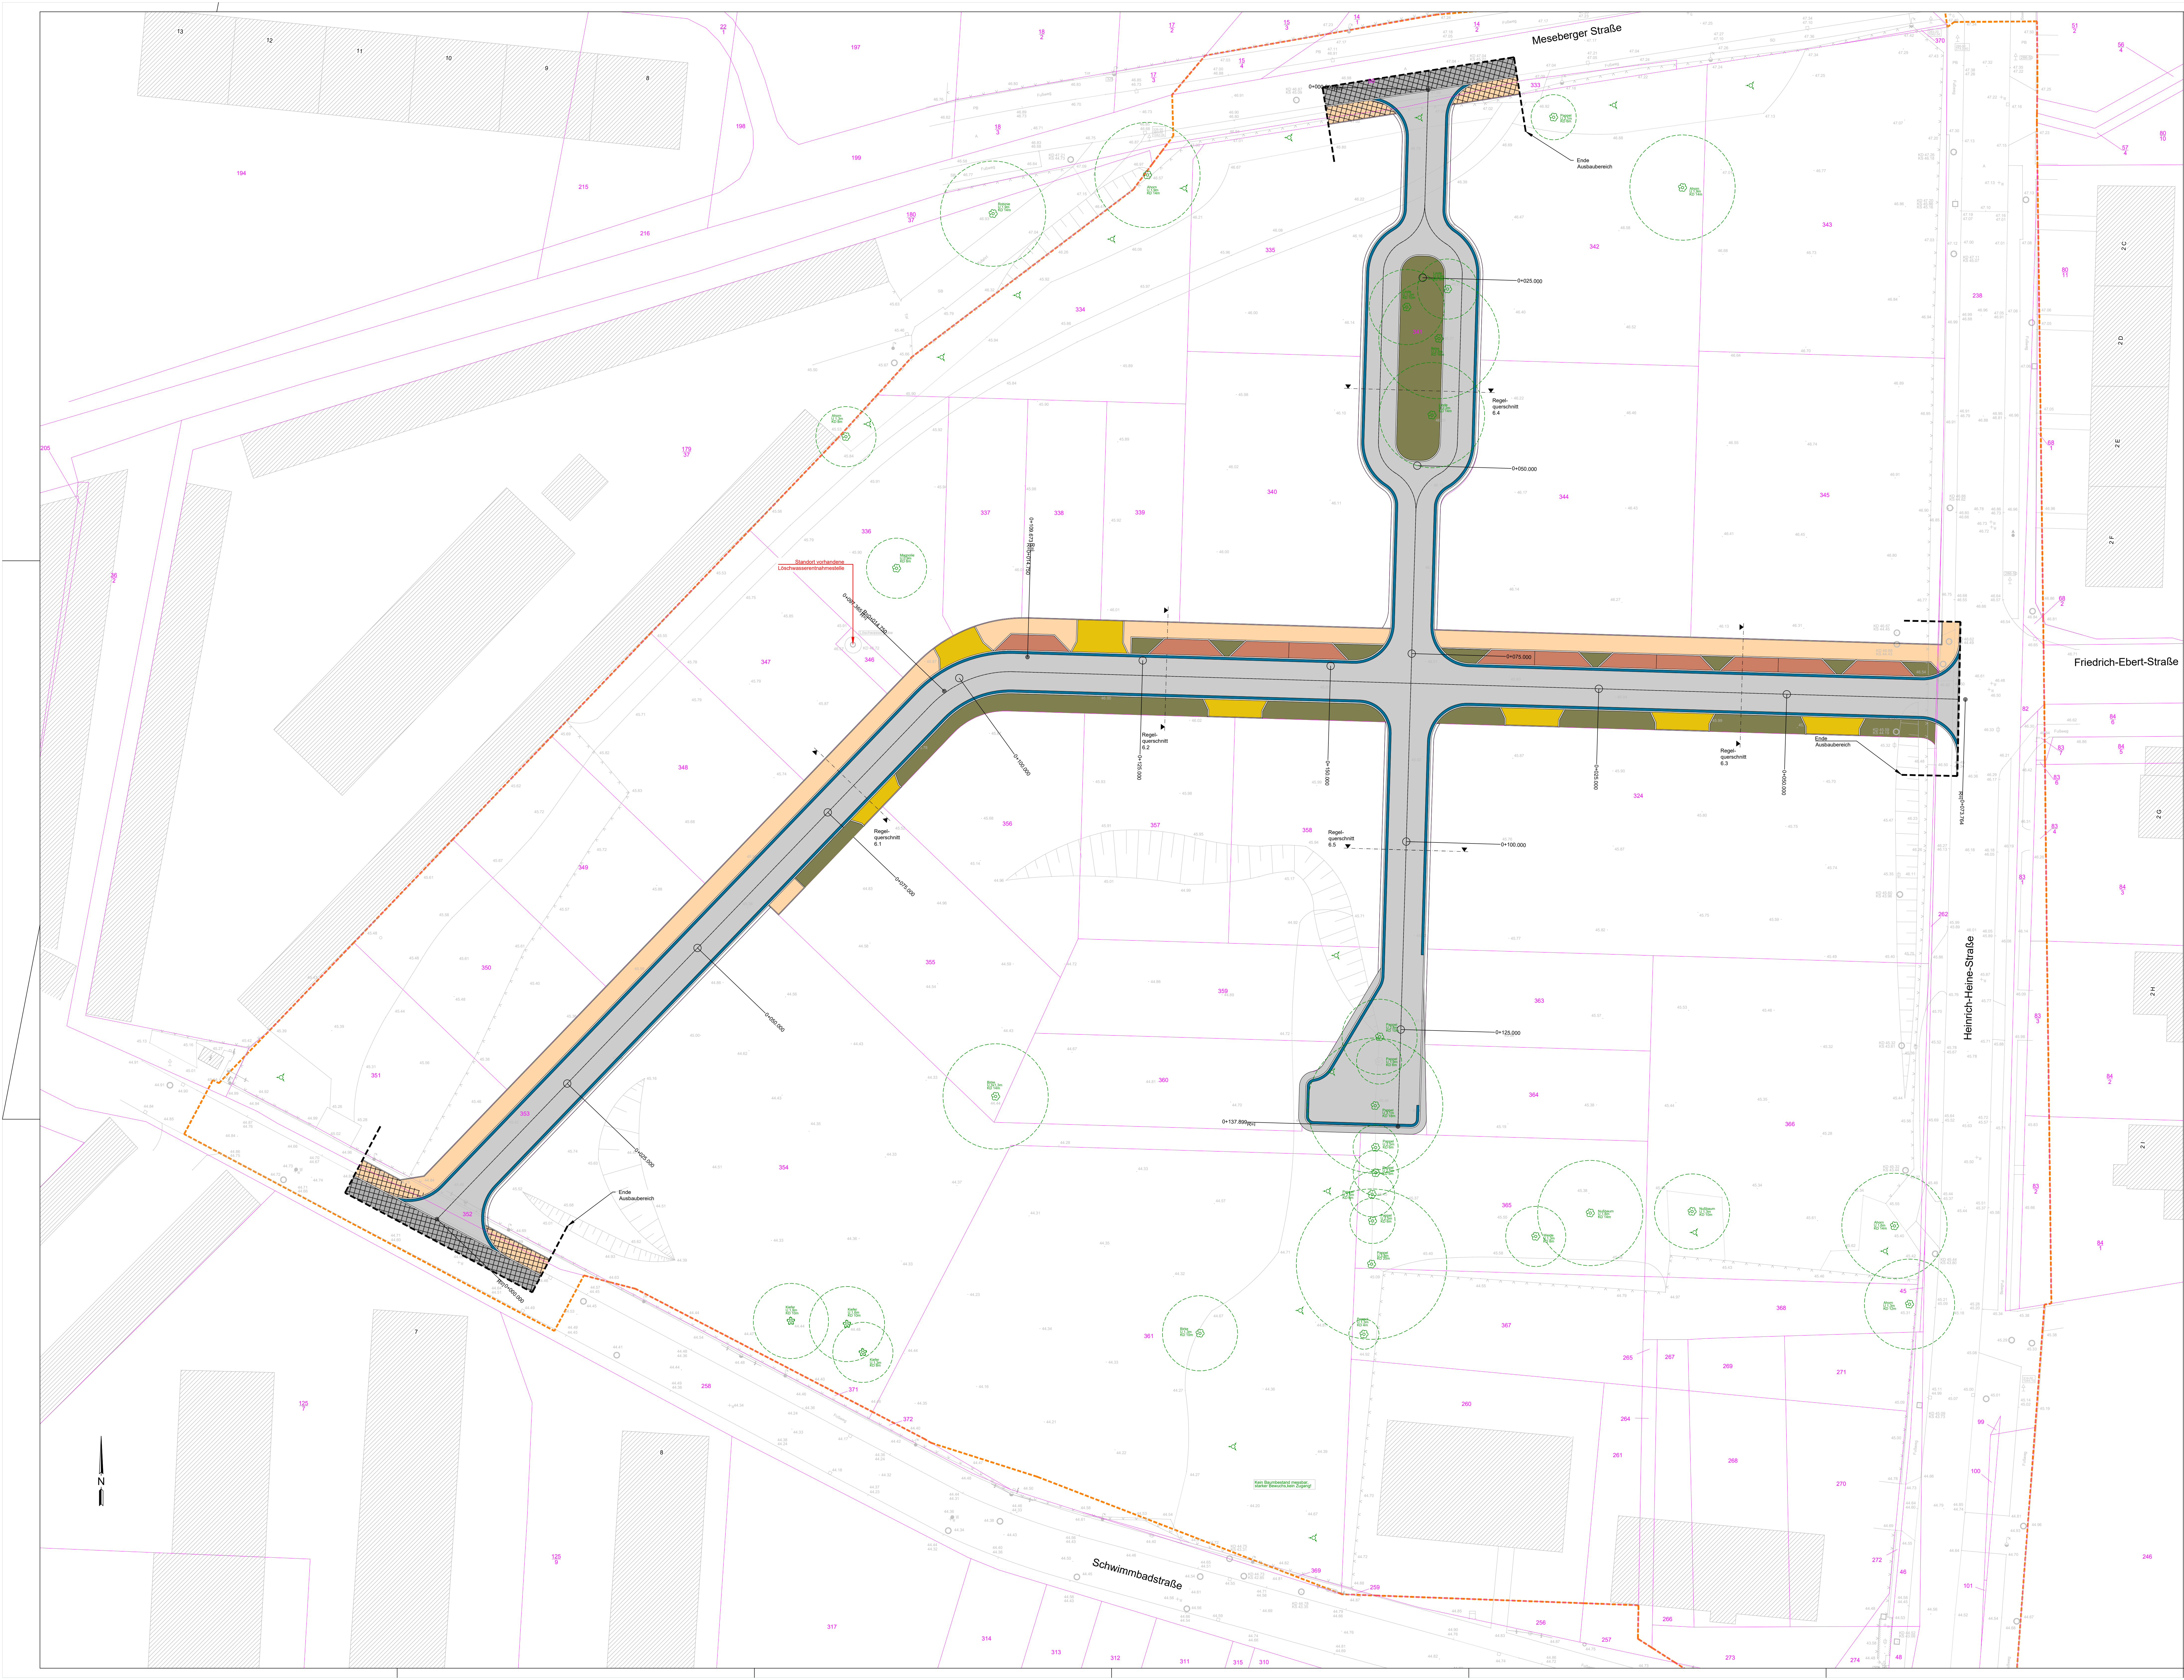

Zeichenerklärung :

Symbole	Flurstücksgrenze	10745	Flurstücksnr.
	Erschließungsstraße		
	öffentliche Verkehrsanlagen		
	Entwässerungsrinne 2-zellig Betonstein		Gehweg (Plasterbauweise)
	Grünflächen / Baumschul		Grenze B-Plan
	Stellplätze		
	Grundstückszufahrt		
	Anpassungsbereich		
	Straßenachse		
	geplanter Straßenaufbau 300 x 500		
	Niedrigerechthung mit Angabe von Ausrichtungsbemessung Tangentenlänge Stützweite Höhe Tangentialpunkt F = 0,025		
	Längsneigung und Abstand zum nächsten Neigungsrechthung		
	Querneigungskeil		
	Achshauptpunkt		
	Absteckpunkte Achse		
	Absteckpunkte Fahrbahnrand (OK / UK)		

1	Überplanung Aufteilung Verkehrsraum Haupterschließungsstraße	27.01.2023	M. Laudon
Nr.	Art der Änderung	Datum	Zeichen

Stadt Wolmirstedt

Bearbeiter: Heide A. Laudon, M. Zeichner: Hermann C. Projekt: Laudon/Gehhaar Datum: 7.10.2022-38 Projektname: 2022-38 Projektziele: Lageplan Straßenplanung / Absteckung	Auftraggeber: GP Stadt Wolmirstedt August-Bebel-Straße 25 39326 Wolmirstedt Projekt: Stadt Wolmirstedt Erschließung Wohngebiet "Grünes Wohnen" Projektziele: Lageplan Straßenplanung / Absteckung	Leistungsphase: GP Datum: 25.10.2023 Hochrechnung: HS170 / LS489 Maßstab: 1:250 Formelzeichen: 1:1 Blattnummer: 7.1
---	--	--