


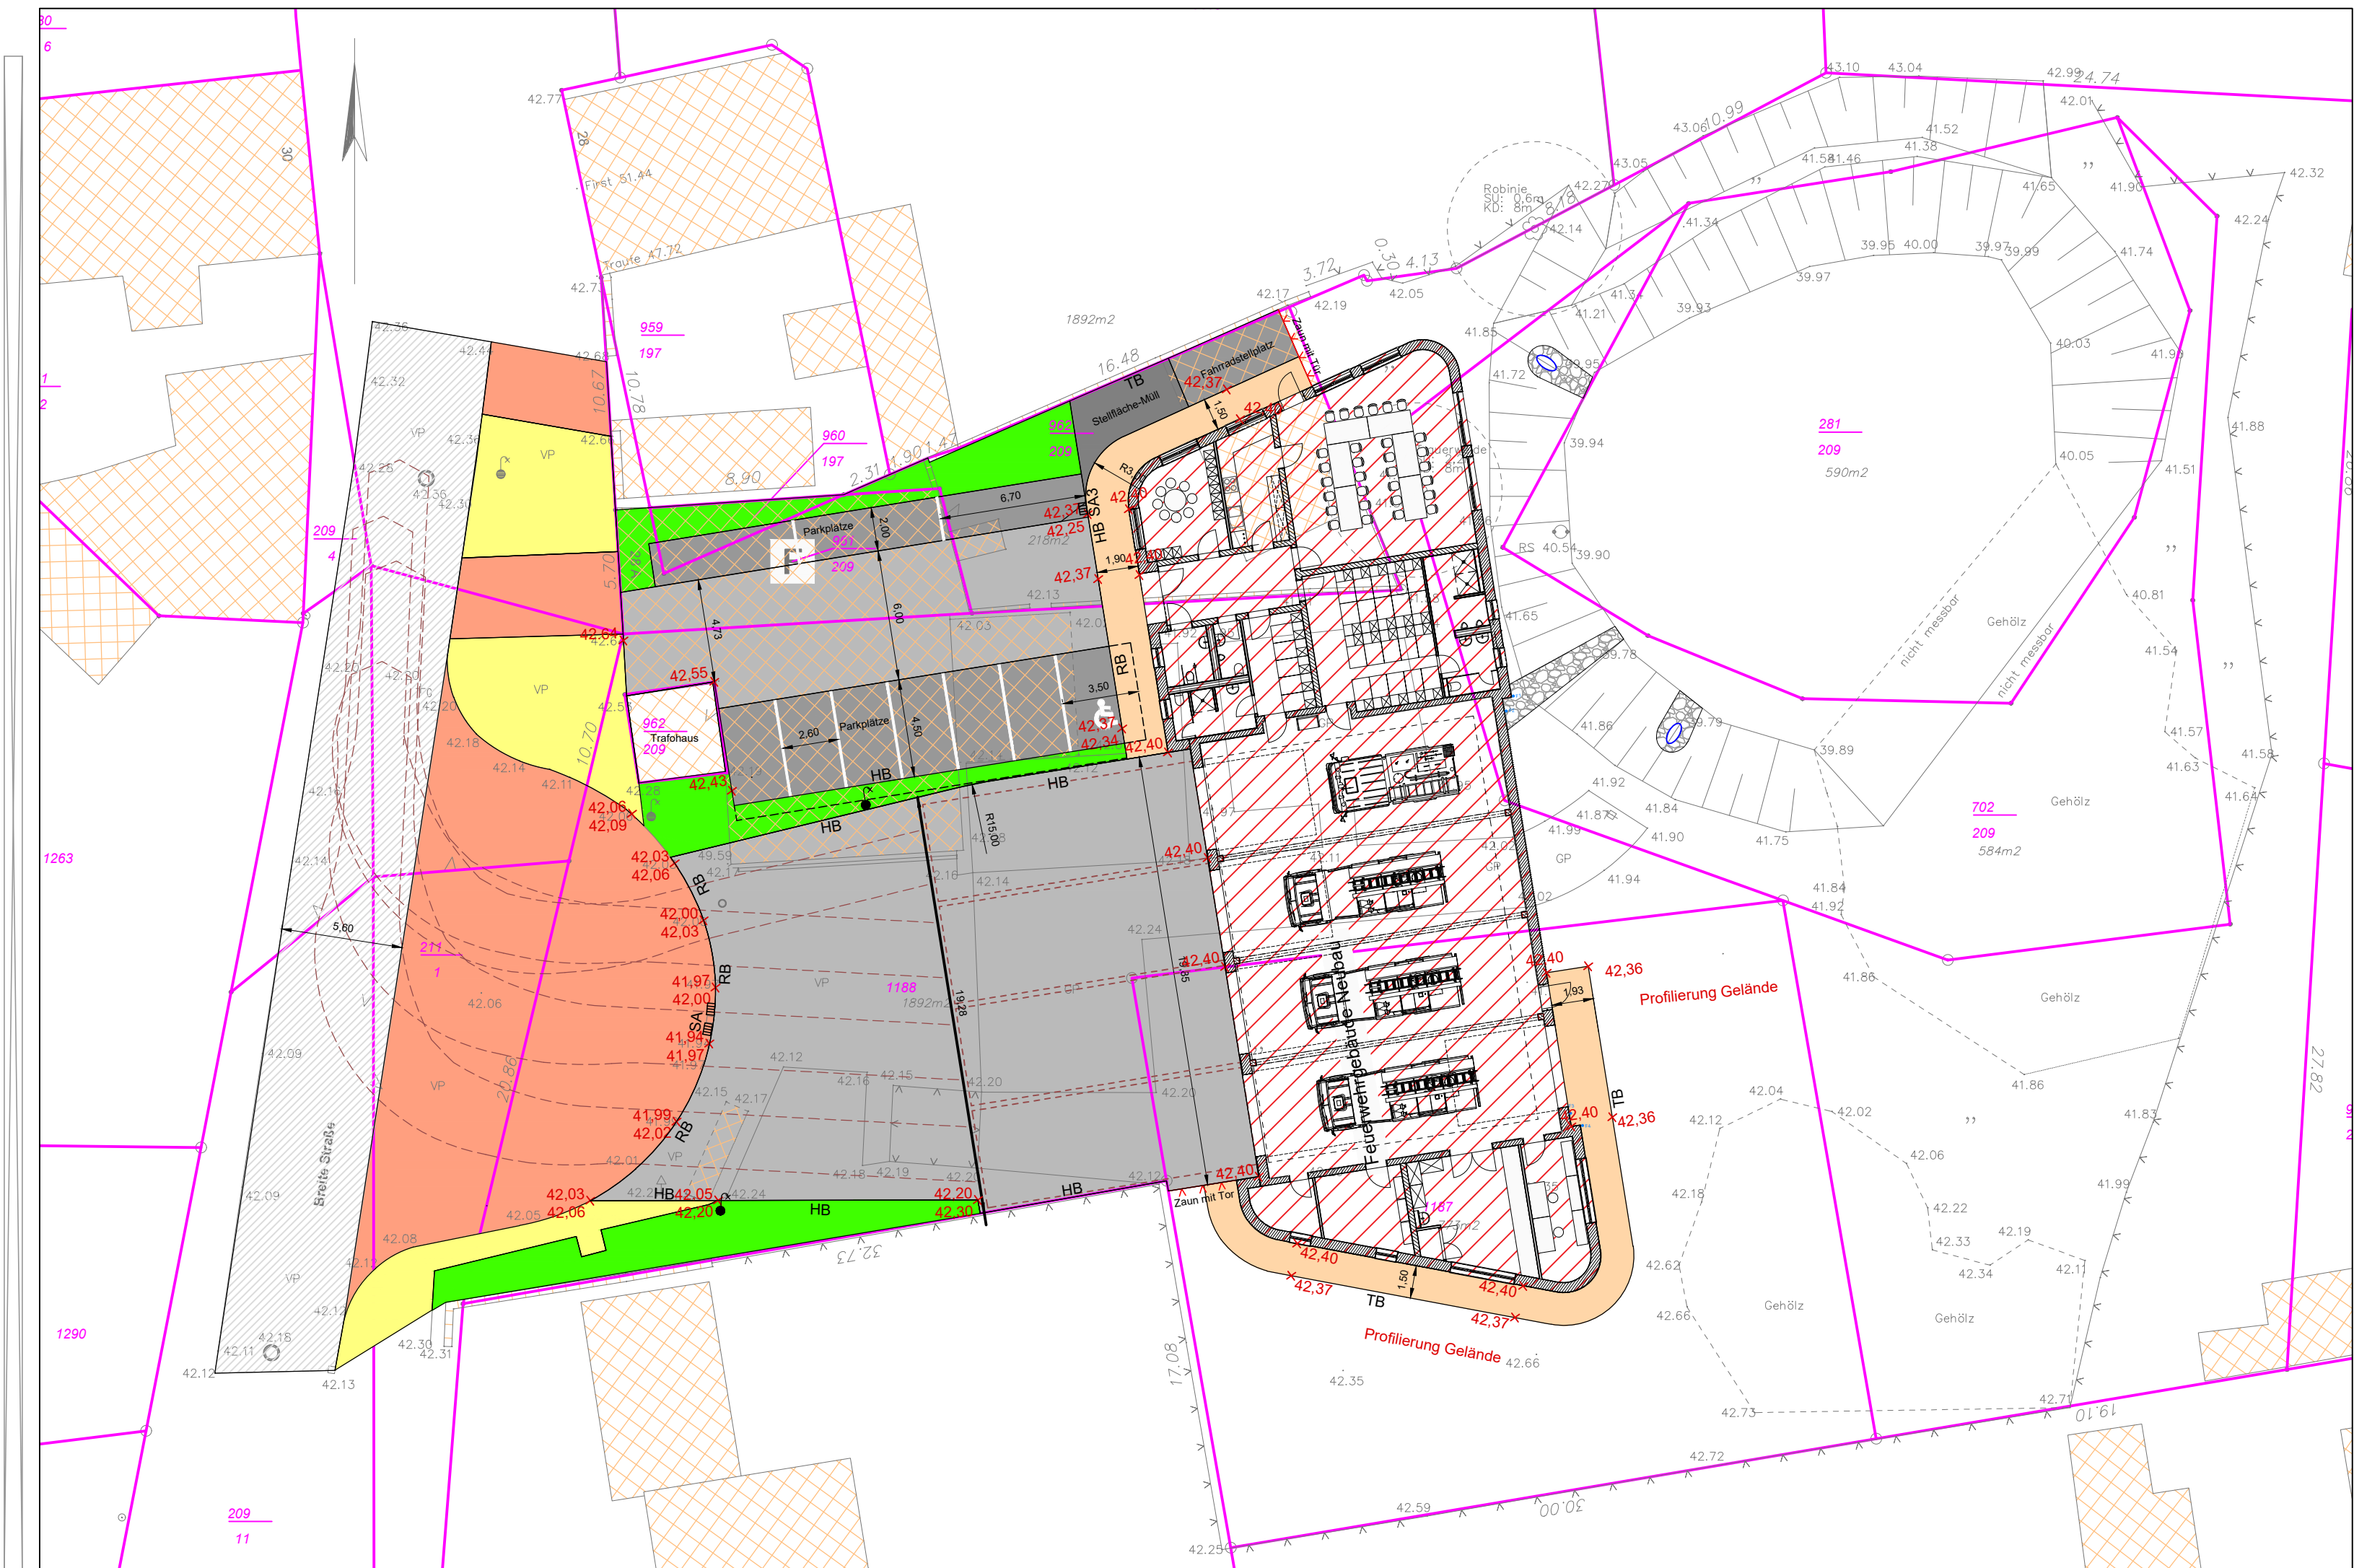

- Legende:
- Pflaster-Bestand
 - Pflaster-Bestand
 - vorhandene Fahrbahn (Breite Straße)
 - Stellflächen PKW/ Fahrrad und Müll
 - Fahrbahn
 - Grünfläche
 - Gehweg
 - Wasserbausteine
 - Regenwasser
 - Flurstücksgrenze mit Nummer
 - geplanter Zaun
 - F1-F4
 - Baumfällung

Entwurfs- und Genehmigungsplanung

IVW Ingenieurbüro für Verkehrs- und
Wasserwirtschaftsplanung GmbH
Calbische Straße 17
39122 Magdeburg



IVW
INGENIEURBÜRO

Telefax 0391-4060400
Telefon 0391-4060300
E-Mail office@ivw-ingenieure.de

bearb.: M.Keitz

gez.: I.Weirich

gepr.: M.Keitz

Magdeburg,

01.2024

Auftraggeber:

Stadt Wolmirstedt
Die Oberbürgermeisterin
August-Bebel-Straße 25
39326 Wolmirstedt

Unterlage: 5
Blatt Nr.: 1
Reg. Nr.: 120-23-035

Datum
Zeichen

Projekttitel:

Neubau Feuerwehrgereätehaus
Glindenberg

nachgeprüft
Planinhalt
Lageplan
Maßstab: 1:250

Geländehöhe: in System NHN