




Auftrag: 13.7270 Anlage: 1.2
Projekt: 1. Änderung u. Ergänzung
Bebauungsplan Nr. 55
Ort: Leuna

Lageplan
1. Änderung und Ergänzung
Bebauungsplan Nr. 55
Stand: 23.09.2016

Maßstab: 1 : 6000
(im Original)

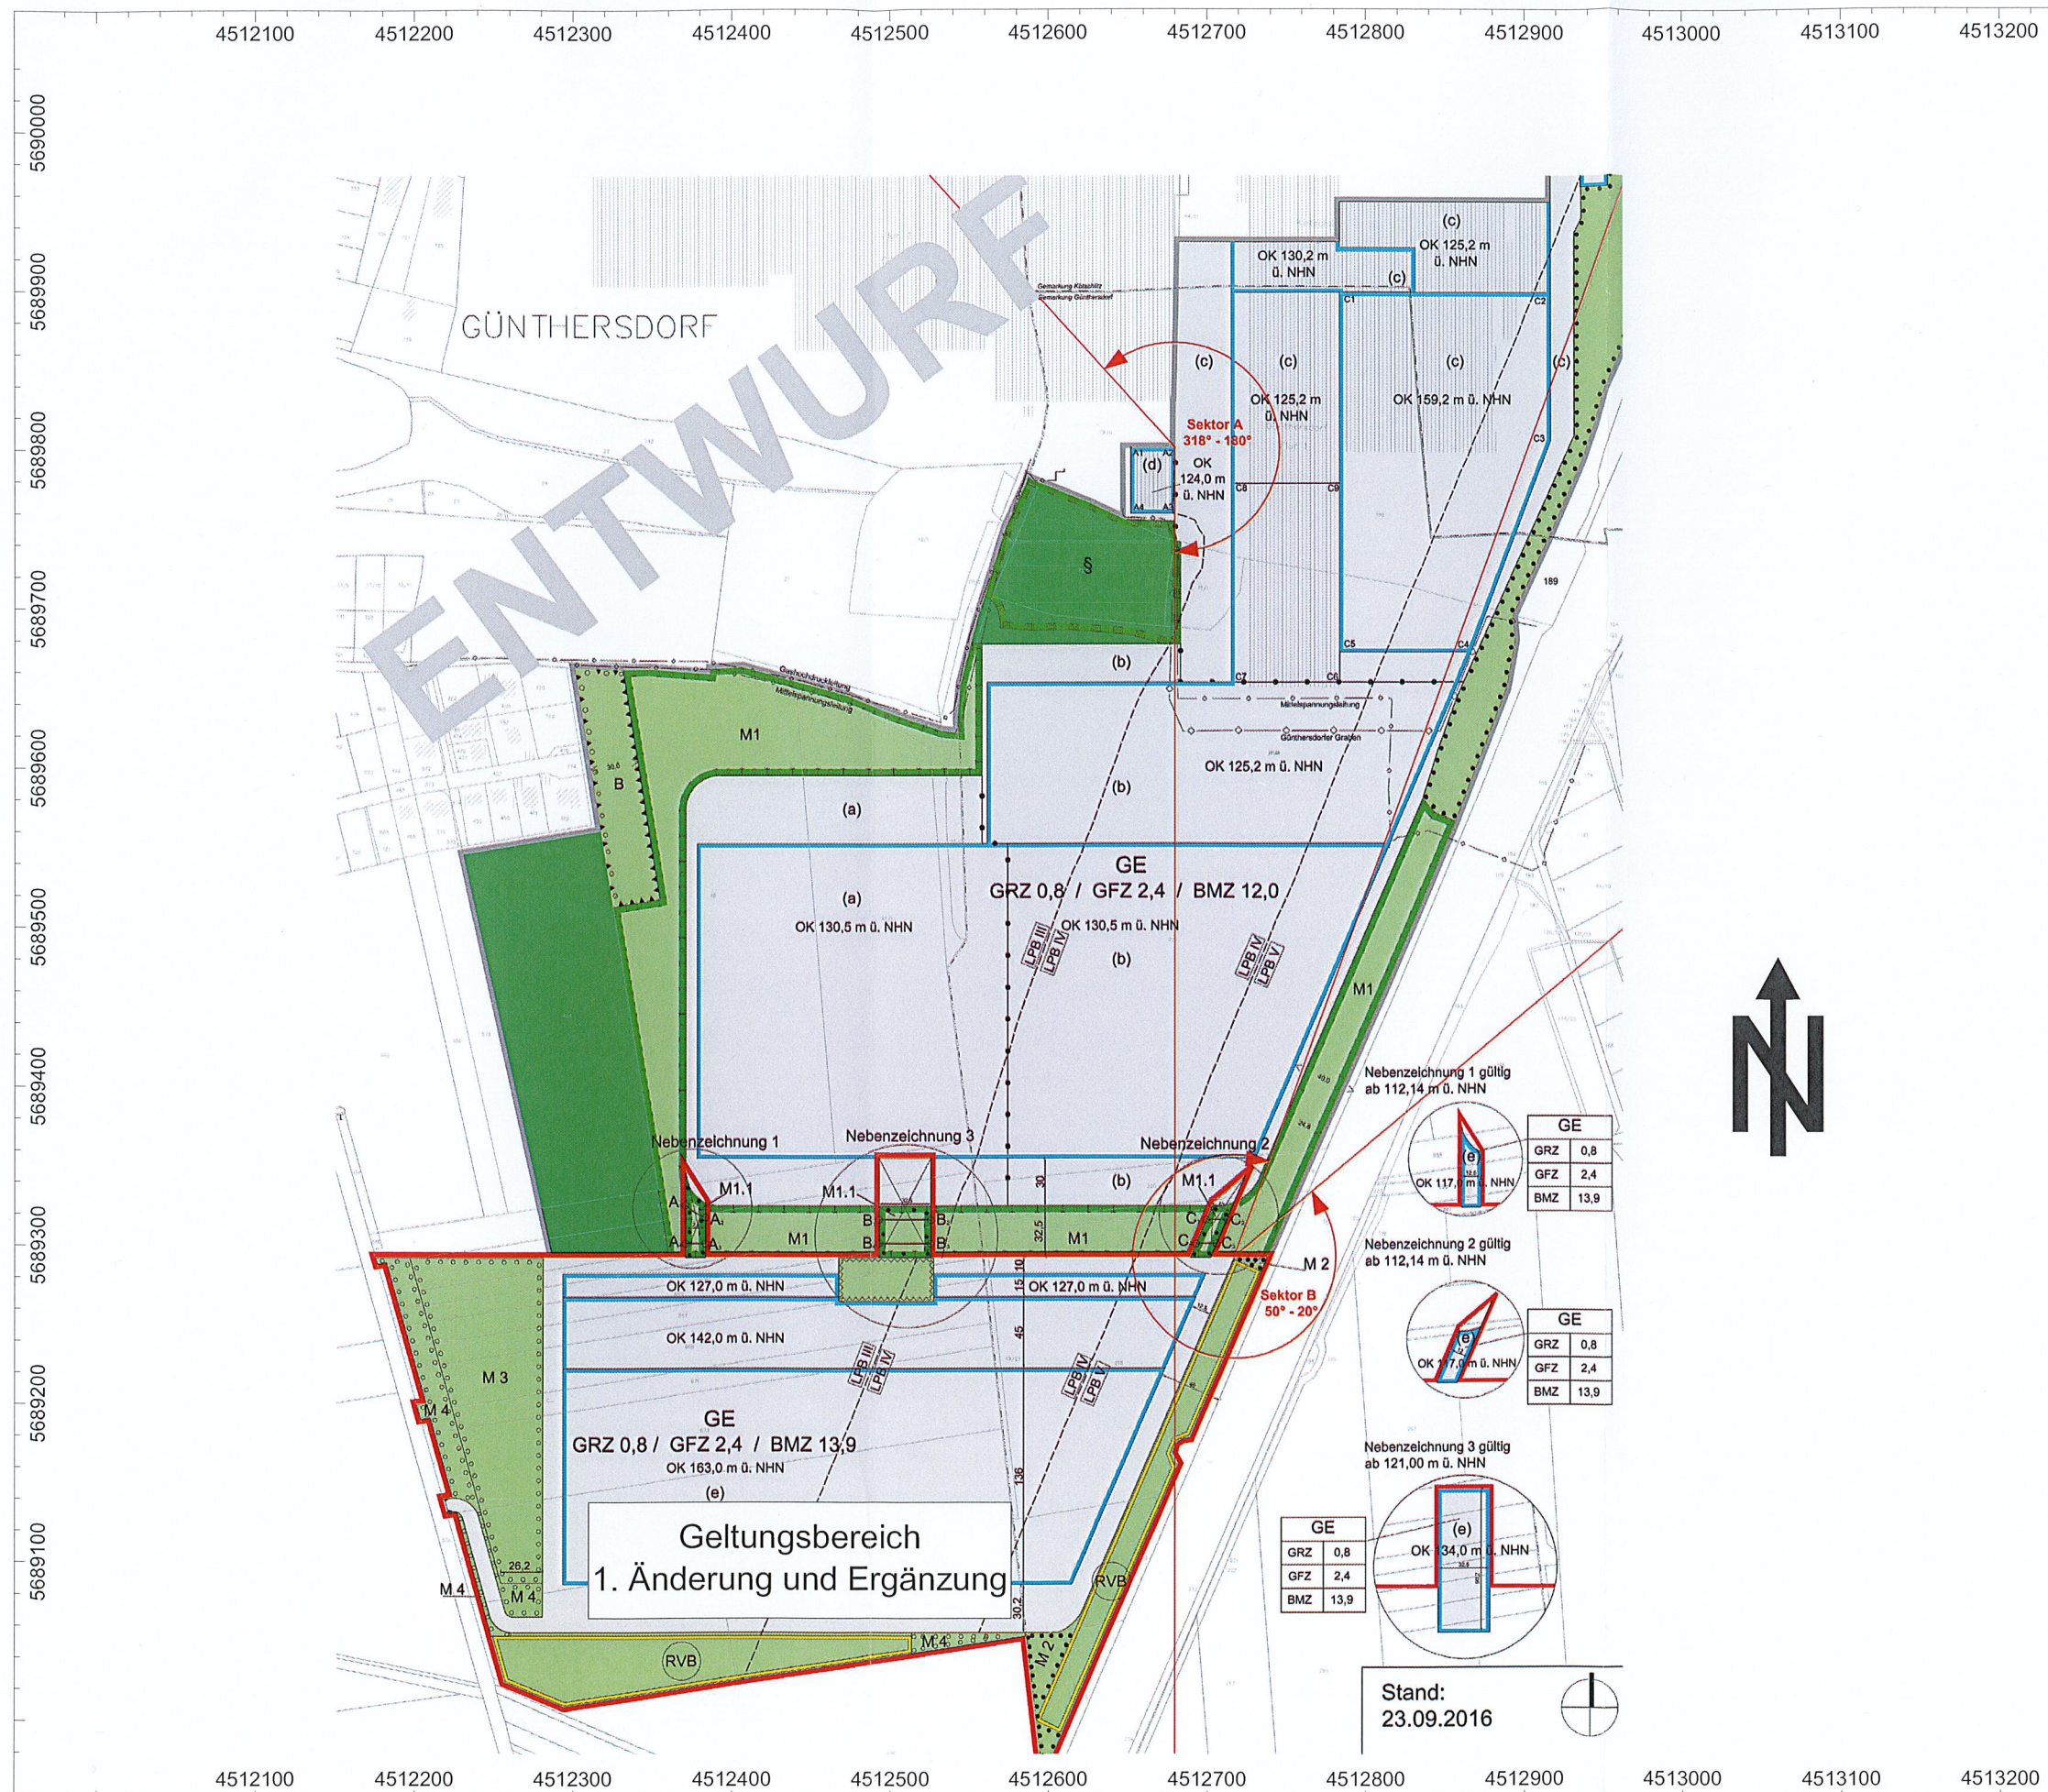

BAUPHYSIK | AKUSTIK | SCHWINGUNGSTECHNIK

Nibelungenstraße 35, 95444 Bayreuth
137270_r06_Lageplan_B-Plan.cna, 27.09.16
Version 4.5.149 (32 Bit)