


G:\Projekte\417055 Weißenfels Niemöllerplatz\02_Vorplanung\Software\CAD\417055-3V1-SP_Variante offen_Schnitt.dwg

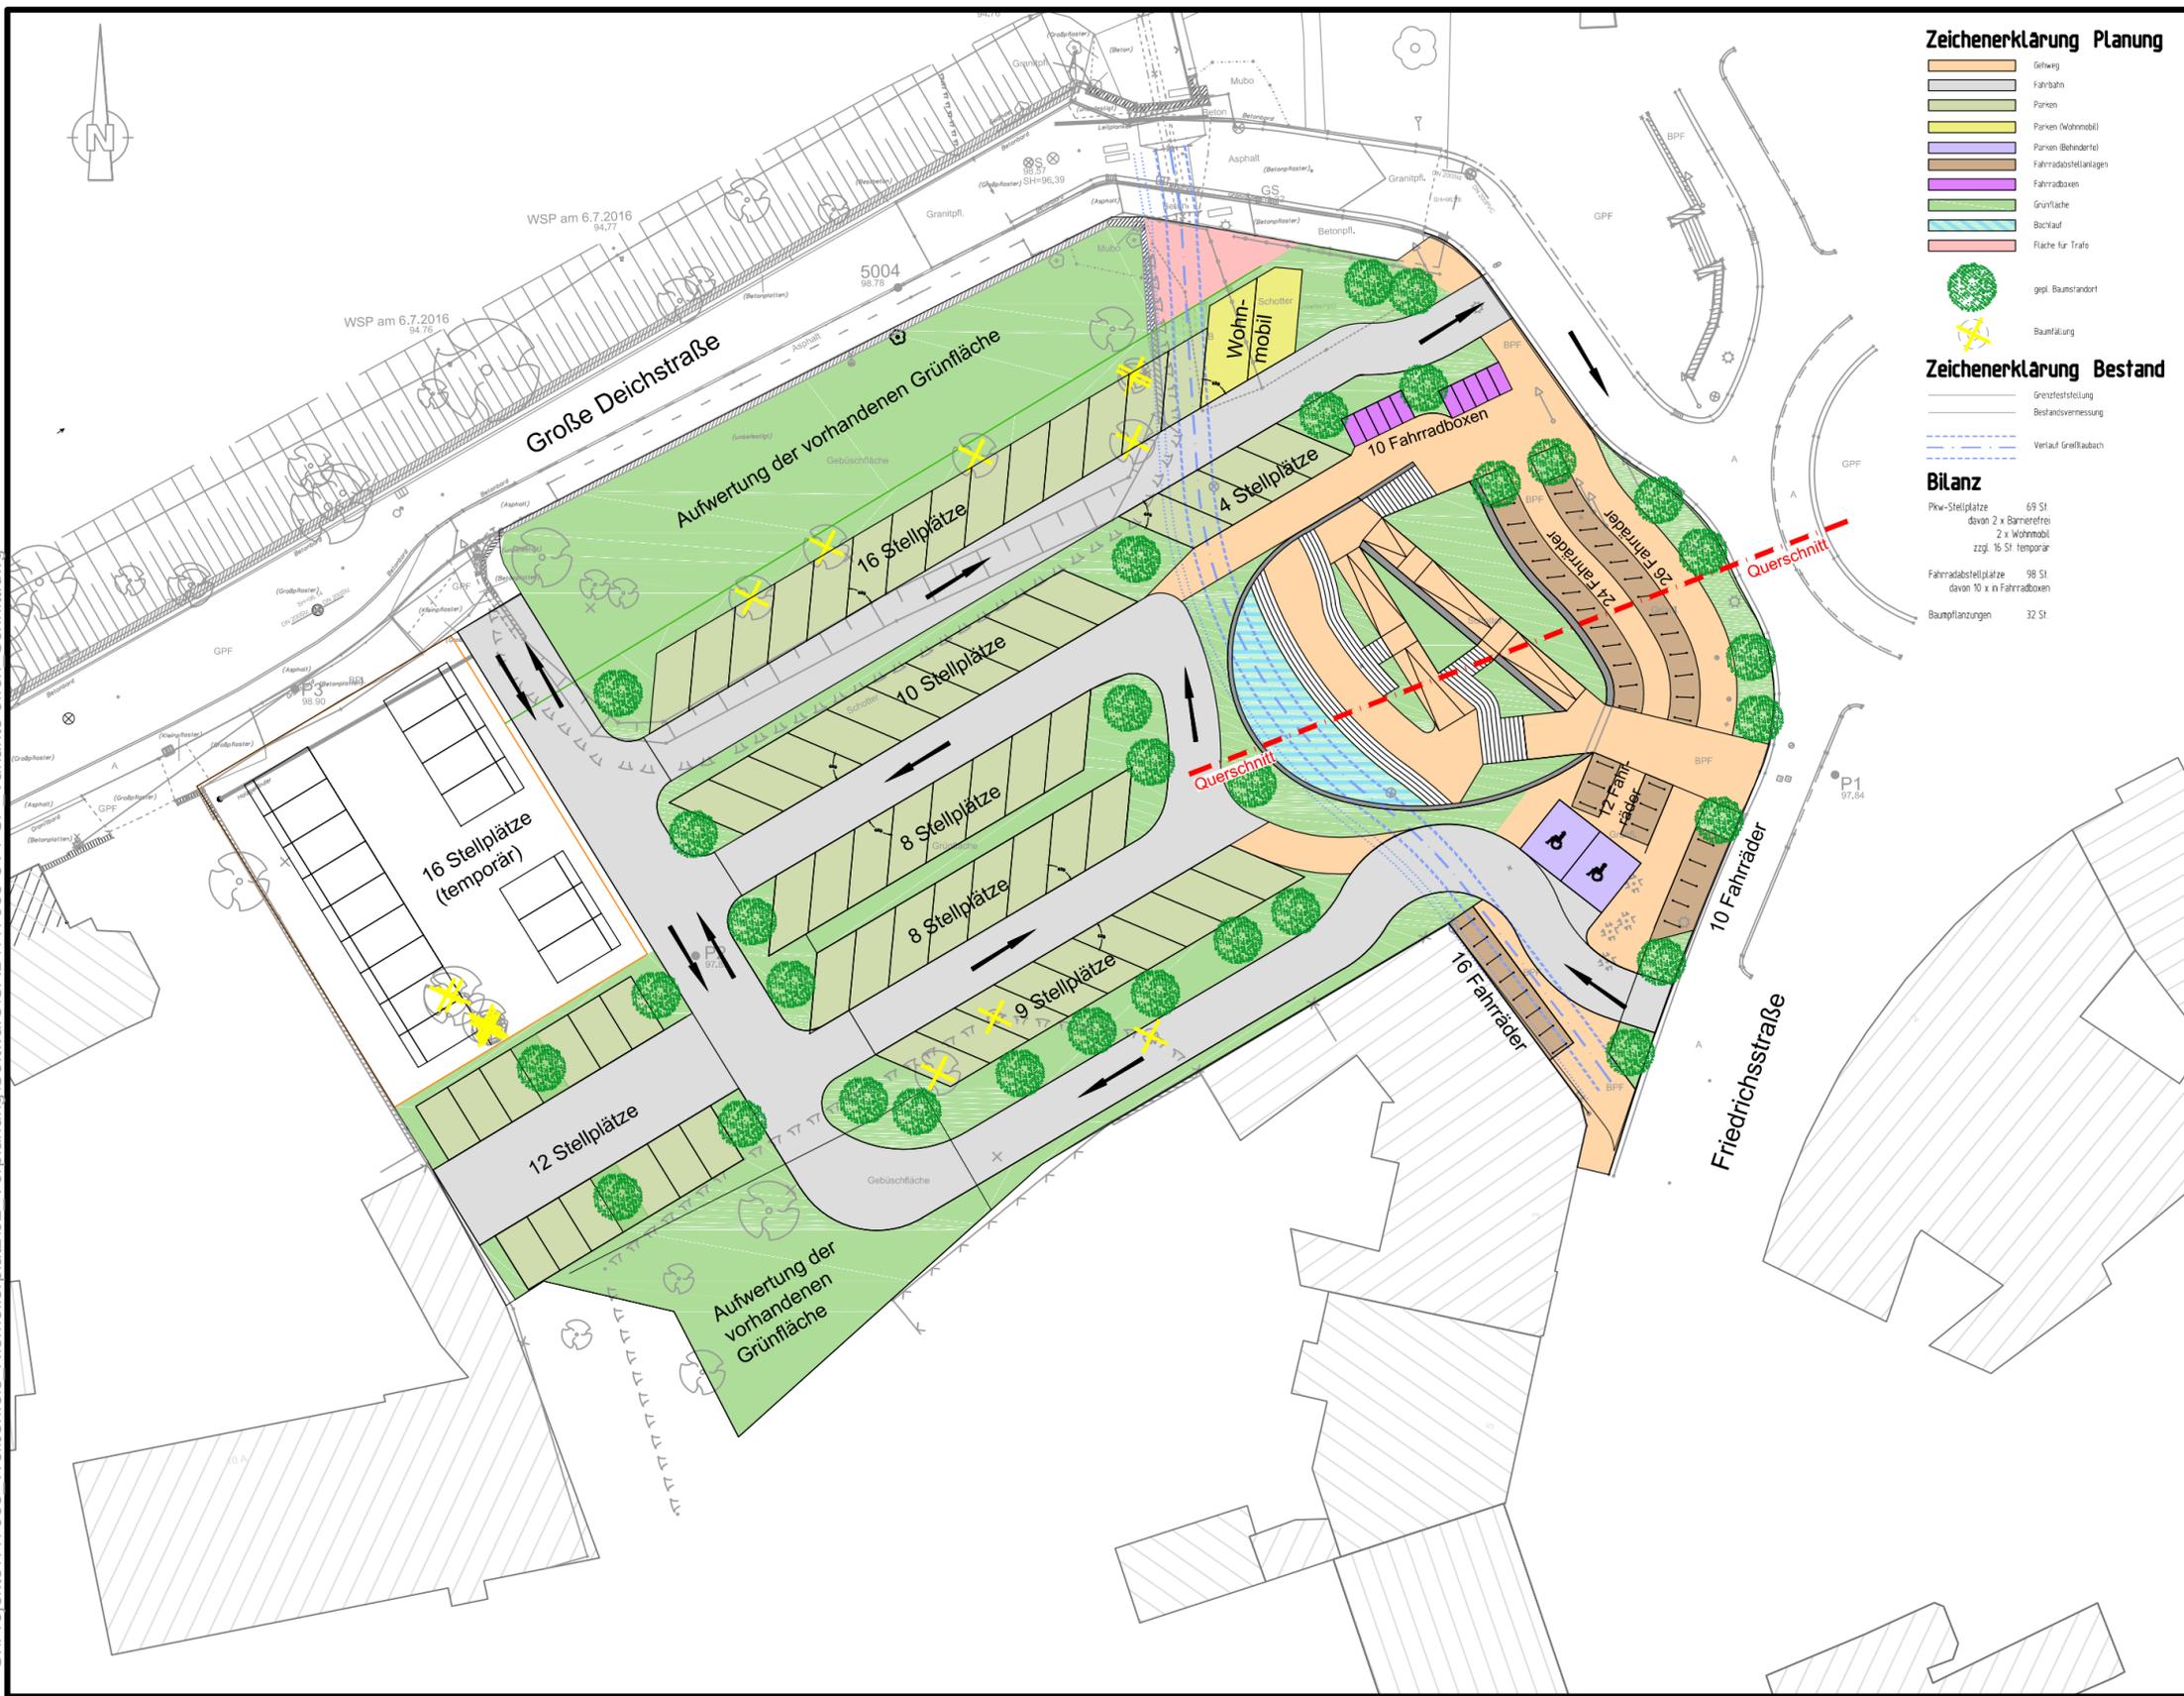

Zeichenerklärung Planung

- Gelbweg
- Fahrbahn
- Parken
- Parken (Wohnmobil)
- Parken (Behindert)
- Fahrradstellanlagen
- Fahrradboxen
- Grünfläche
- Bachlauf
- Fläche für Trote

Zeichenerklärung Bestand

- gepl. Baumanstand
- Baumfällung
- Grenzfeststellung
- Bestandsvermessung
- Verlauf Greißlaubach

Bilanz

Pkw-Stellplätze: 69 St.
davon 2 x Barrierefrei
2 x Wohnmobil
zzgl. 16 St. temporär

Fahrradstellplätze: 98 St.
davon 10 x in Fahrradboxen

Baumpflanzungen: 32 St.

Plangrundlagen		
ALK	Die Flurstücksgrenzen wurden teilw. digitalisiert. Die liegenschaftsrechtliche Grundlage bildet die amtliche Flurkarte des zuständigen Vermessungsamtes.	Stand: Juli 2017
Vermessung	Steinbacher-Consult GmbH Gustav-Adolf-Straße 1 a, 06686 Lützen	Stand: Juli 2017
Lagestatus Höhenstatus	LS 489 UTM-Koordinaten UTM-Zone 32 HS 160 DHHN 92 NHN-Höhen in Meter	

Bauherr:	
Stadt Weißenfels	

Projekt:	Klimaparkplatz Niemöllerplatz
----------	--------------------------------------

Plan:	Lageplan V1 Öffnung Greißlaubach	Vorplanung
	Proj.Nr.: 417 055	
	Datum: Lützen, den 07.11.2017	

Vermessen: Kröber	Bestand gezeichnet: Kröber/Schick	Maßstab: 1:250	Plangröße: 0.17 qm
Entworfen:	Planung gezeichnet:	Plan-Nr.: 417055-3V1-SP	Beilage-Nr.:
Geprüft: Heinrich	Bauleitung:		

Index	Datum	Art der Änderung	Name
a			
b			
c			

WASSER | VERKEHR | RAUM | VERMESSUNG | GIS | UMWELT | TECHNIK | BETREUUNG | PLANUNG

Gustav-Adolf-Straße 1a
06686 Lützen
Tel.: 034444/410-0
Fax.: 034444/410-99

Steinbacher Consult
... invent the future
Ingenieurgesellschaft GmbH
www.steinbacher-consult.com | info@steinbacher-consult.com

NL Erfurt
Goethestraße 37
99096 Erfurt
Tel.: 0361/34013-0

NL Herzberg
Schliebener Str. 48b
04916 Herzberg
Tel.: 03535/4015-0

NL Mittweida
Markt 20-23
09648 Mittweida
Tel.: 03727/998992-0

NL Jena
Westbahnhofstraße 3a
07745 Jena
Tel.: 03641/63300-0

URHEBERRECHTLICH GESCHÜTZT VERVIELFÄLTIGUNG UND WEITERGABE AN DRITTE UNZULÄSSIG UND STRAFBAR