



Anlage 3: Visualisierung mit Grundrissen des Gebäudekomplexes


AG  Stadt Weißenfels Markt 1 06667 Weißenfels	AN  Ingenieure und Architekten METRON Unabhängige Planungsgesellschaft mbH
Projektbezeichnung Novalishaus - Hintergebäude und Innenhof Umbau zum Stadtarchiv	Projekt-Nr. STW-022
Benennung Rendering Innenhof	

Anlage 3: Visualisierung mit Grundrissen des Gebäudekomplexes




AG	 Stadt Weißenfels Markt 1	Projektbezeichnung	Projekt-Nr.
AN	06667 Weißenfels	Novalishaus - Hintergebäude und Innenhof Umbau zum Stadtarchiv	STW-022
 METRON Ingenieur- und Architekten Gesellschaft mbH		Benennung	
		Rendering Saalstraße	

Anlage 3: Visualisierung mit Grundrissen des Gebäudekomplexes

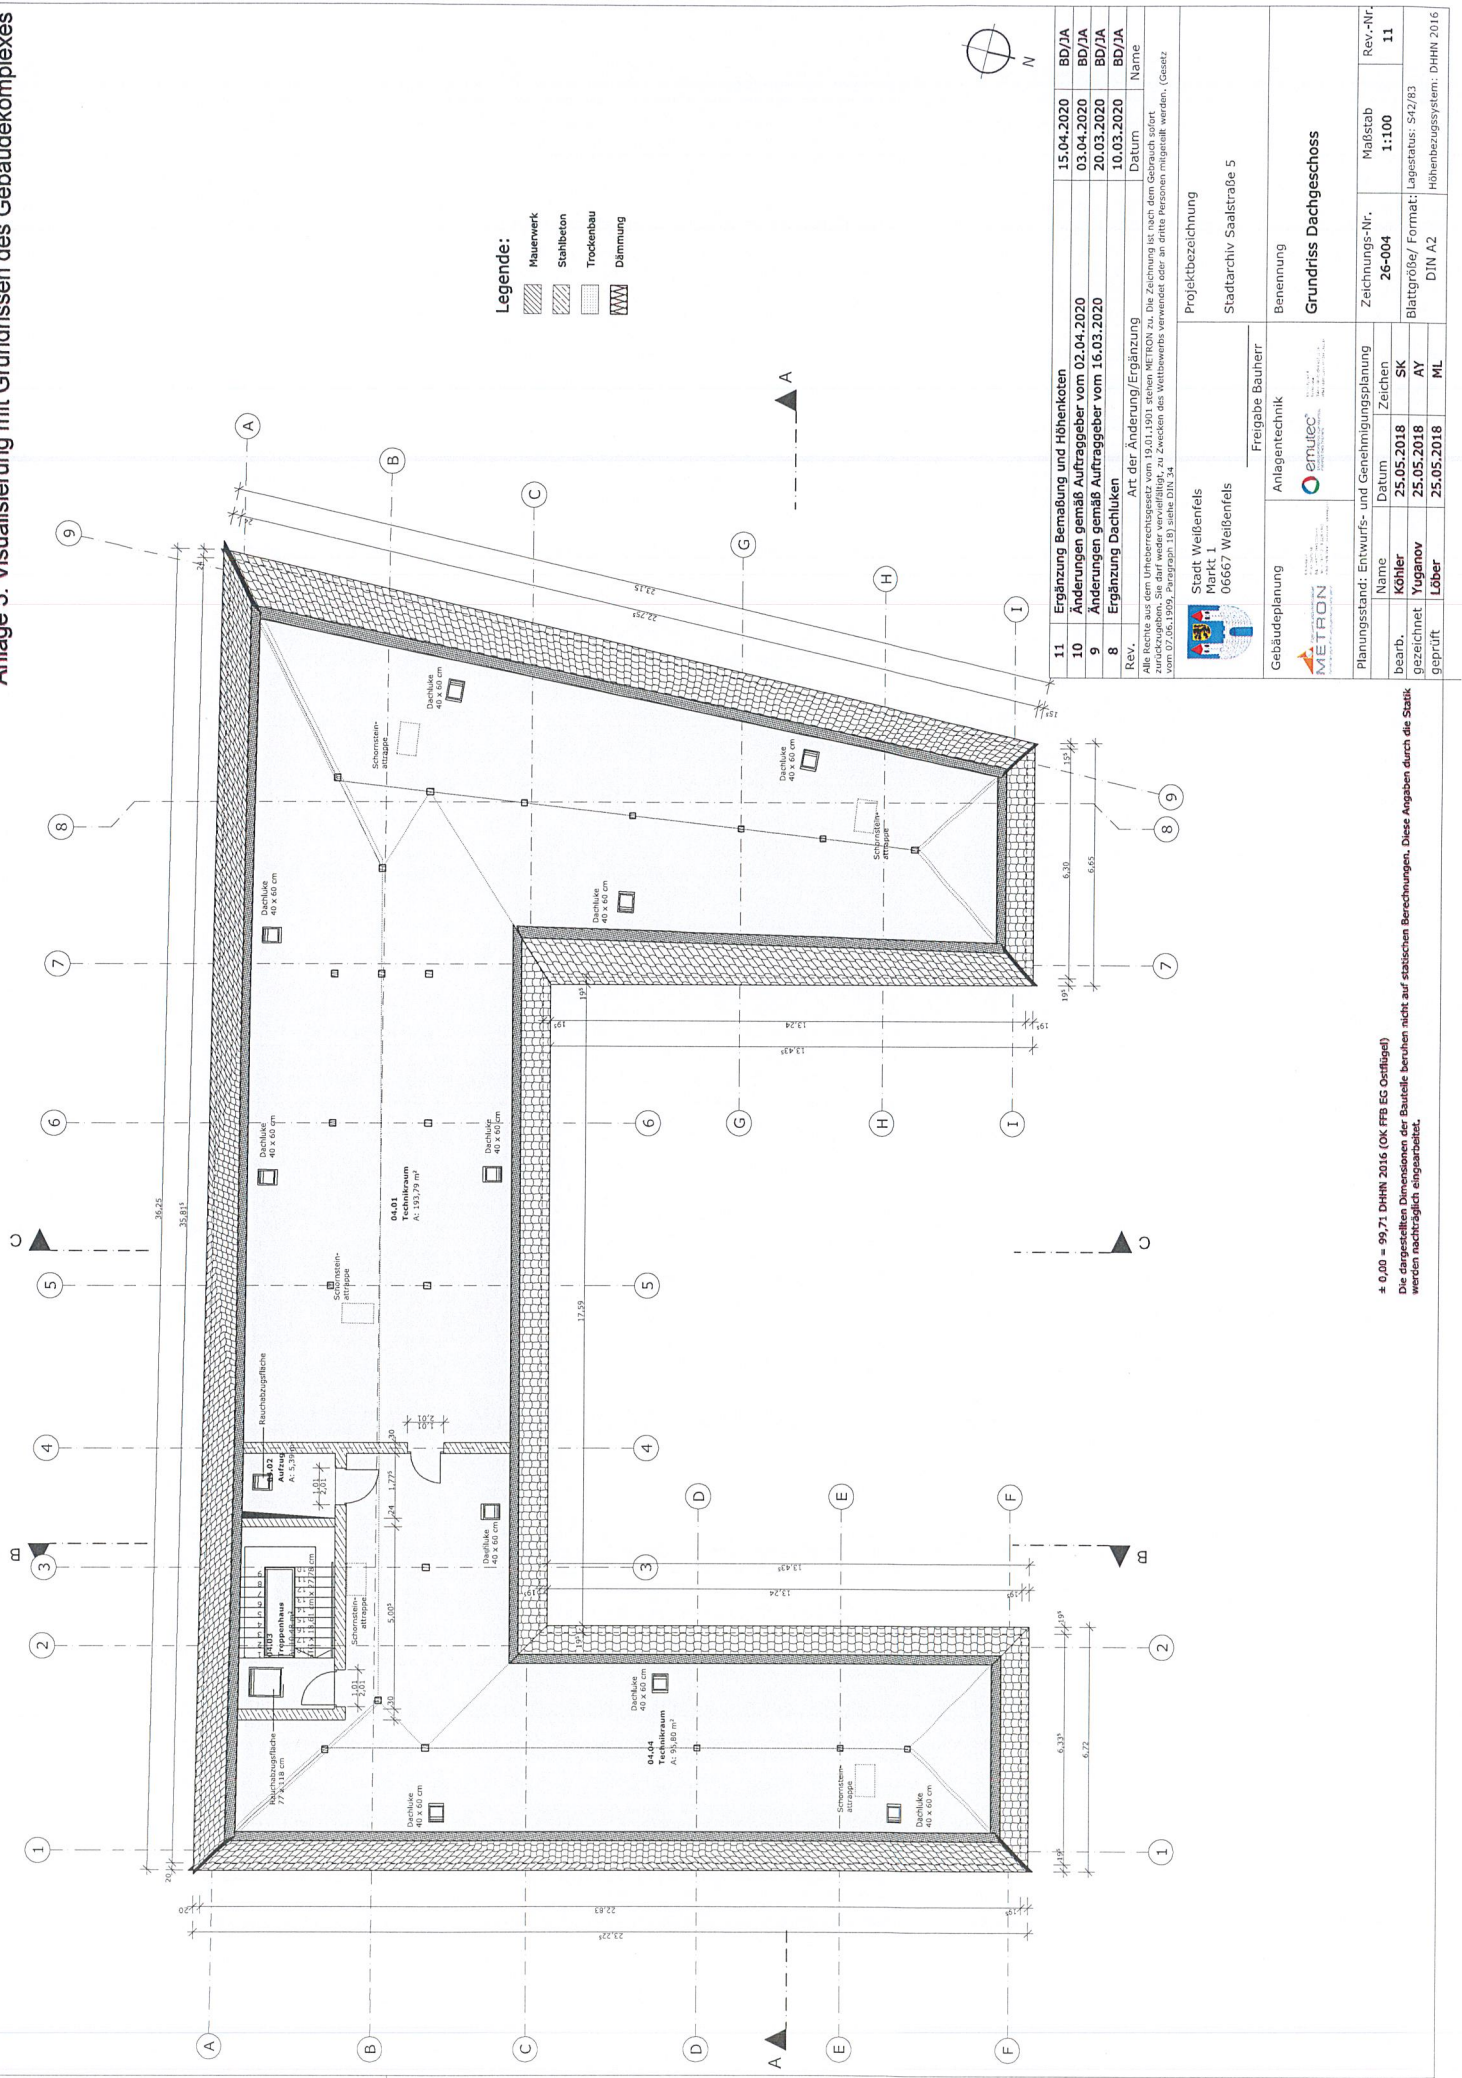

± 0,00 = 99,71 DHHN 2016 (OK FFH EG Ostflügel)
Die dargestellten Dimensionen der Bauteile beruhen nicht auf statischen Berechnungen. Diese Angaben durch die Statik werden nachträglich eingearbeitet.

Anlage 3: Visualisierung mit Grundrissen des Gebäudekomplexes

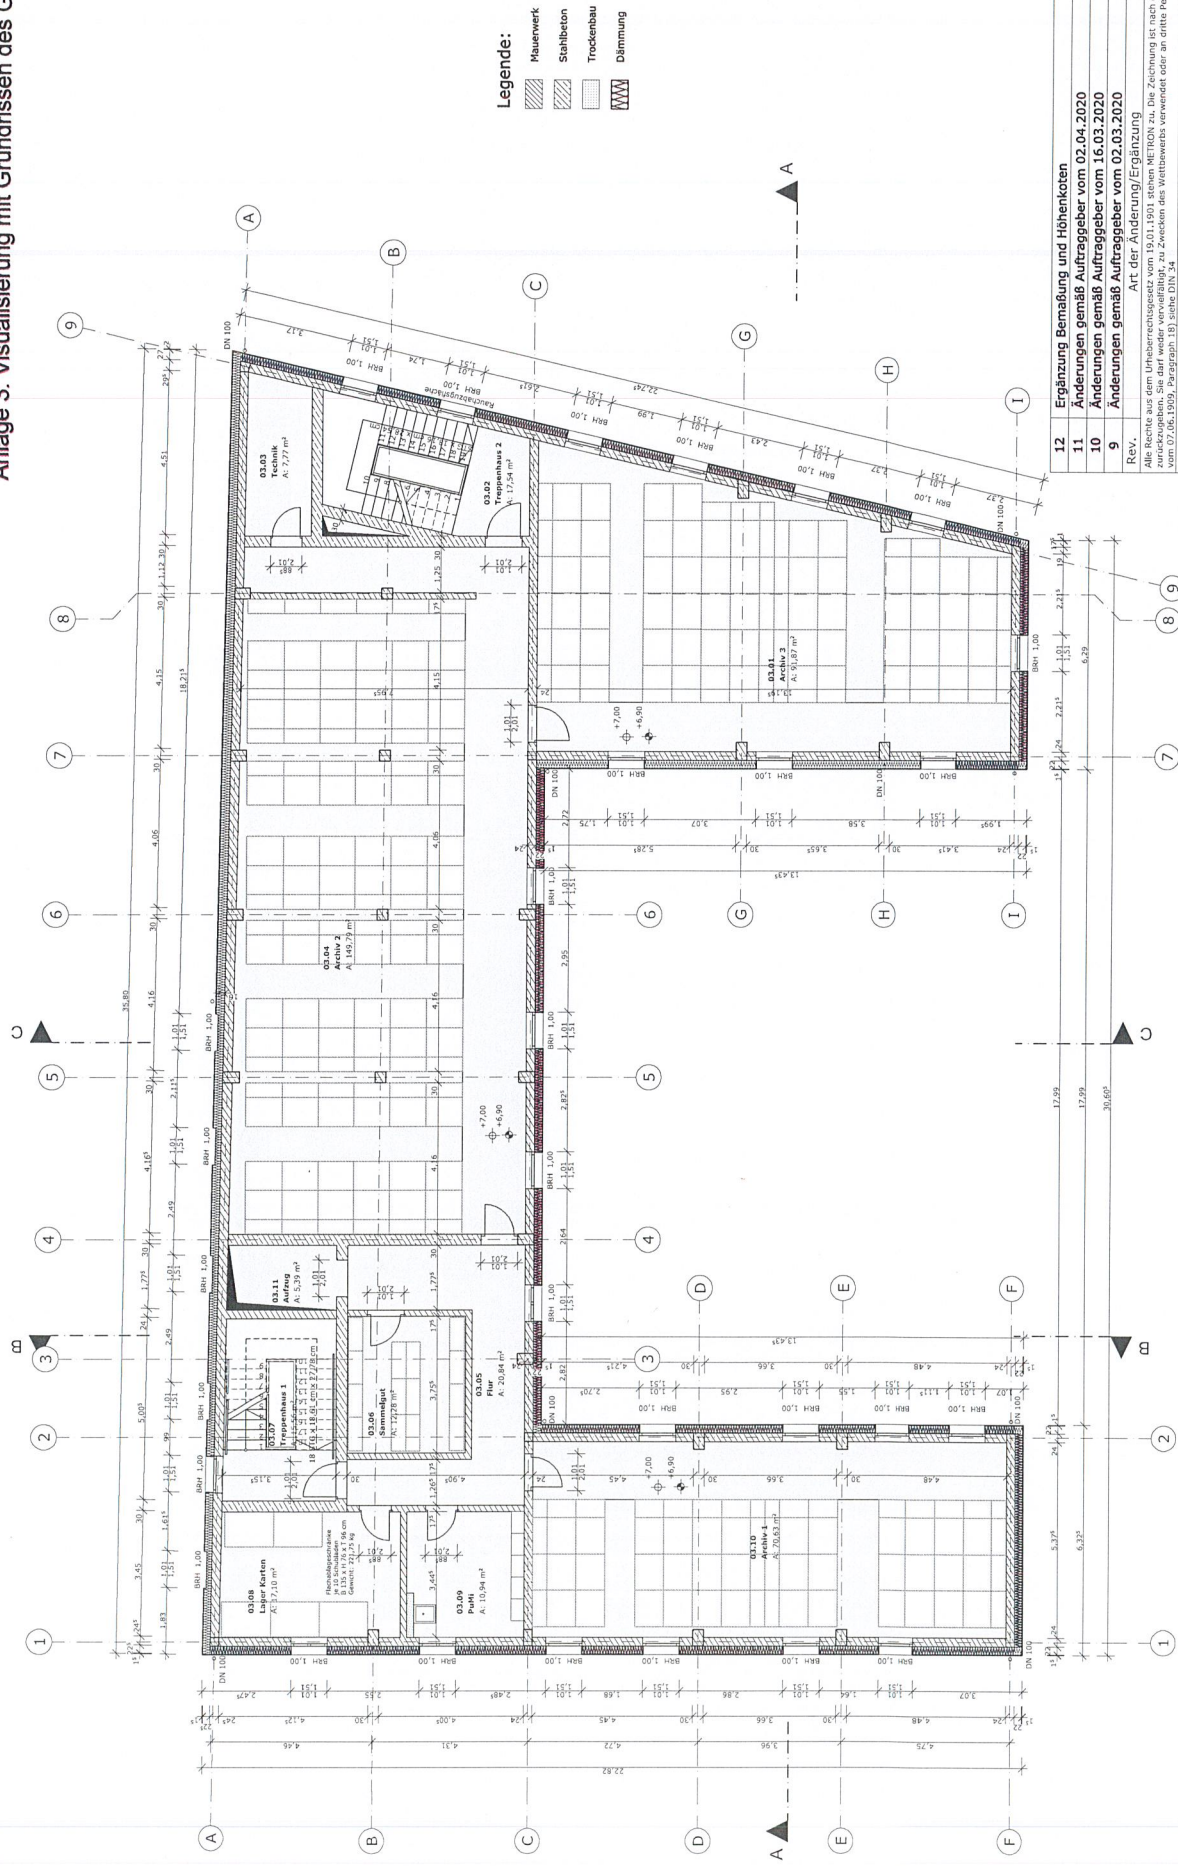

12	Ergänzung Bemessung und Höhenkoten	15.04.2020	BD/JA
11	Änderungen gemäß Auftraggeber vom 02.04.2020	03.04.2020	BD/JA
10	Änderungen gemäß Auftraggeber vom 16.03.2020	20.03.2020	BD/JA
9	Änderungen gemäß Auftraggeber vom 02.03.2020	05.03.2020	BD/JA
Rev.	Art der Änderung/Ergänzung	Datum	Name


Alle Rechte aus dem Urheberrechtsgesetz vom 19.01.1901 stehen METTON zu. Die Zeichnung ist nach dem Gebrauch sofort zu zerstören. Nach dem 1. April 2020 ist das Zweitwerk des Wettbewerbs verwendet oder an Dritte Personen mitgeteilt. (Gesetz vom 07.06.1999, Paragraph 18, siehe DIN 34).

Alle Rechte aus dem Urheberrechtsgesetz vom 19.01.1901 stehen NETHON zu. Die Zeichnung ist nach dem Gebrauch sofort zurückzugeben. Sie darf weder vervielfältigt, zu Zwecken des Wettbewerbs verwendet oder an dritte Personen mitgeteilt werden. (Gesetz vom 07.06.1909, Paragraph 18) siehe DIN 34

 Stadt Weißenfels Markt 1 06667 Weißenfels		Projektbezeichnung Stadttarchiv Saalstraße 5		Rev.-Nr. 12	
 METRON Architektur Ingenieurwesen GmbH Postfach 10 06667 Weißenfels Tel. 0369 309-111 Fax 0369 309-112 E-Mail: info@metron-architektur.de	Gebäudeplanung	Freigabe Bauherr Markt 1 06667 Weißenfels	Benennung Grundriss 2. Obergeschoss	Zeichnungs-Nr. 26-003	Maßstab 1:100
		Anlagentechnik  emuec Elektrotechnik GmbH Postfach 10 06667 Weißenfels Tel. 0369 309-111 Fax 0369 309-112 E-Mail: info@emuec.de		Blattgröße/ Format: DIN A2	Lagestatus: S42/83 Höhenbezugssystem: DHN 2016
	Planungsstand: Entwurfs- und Genehmigungsplanung				
 Köhler Architektur GmbH Postfach 10 06667 Weißenfels Tel. 0369 309-111 Fax 0369 309-112 E-Mail: info@koehler-architektur.de	Name	Datum	Zeichen		
	Köhler	25.05.2018	SK		
	Yuganov	25.05.2018	AY		
	Löber	25.05.2018	ML		

± 0,00 = 99,71 DHHN 2016 (OK FFB EG Ostflügel)


Anlage 3: Visualisierung mit Grundrissen des Gebäudekomplexes

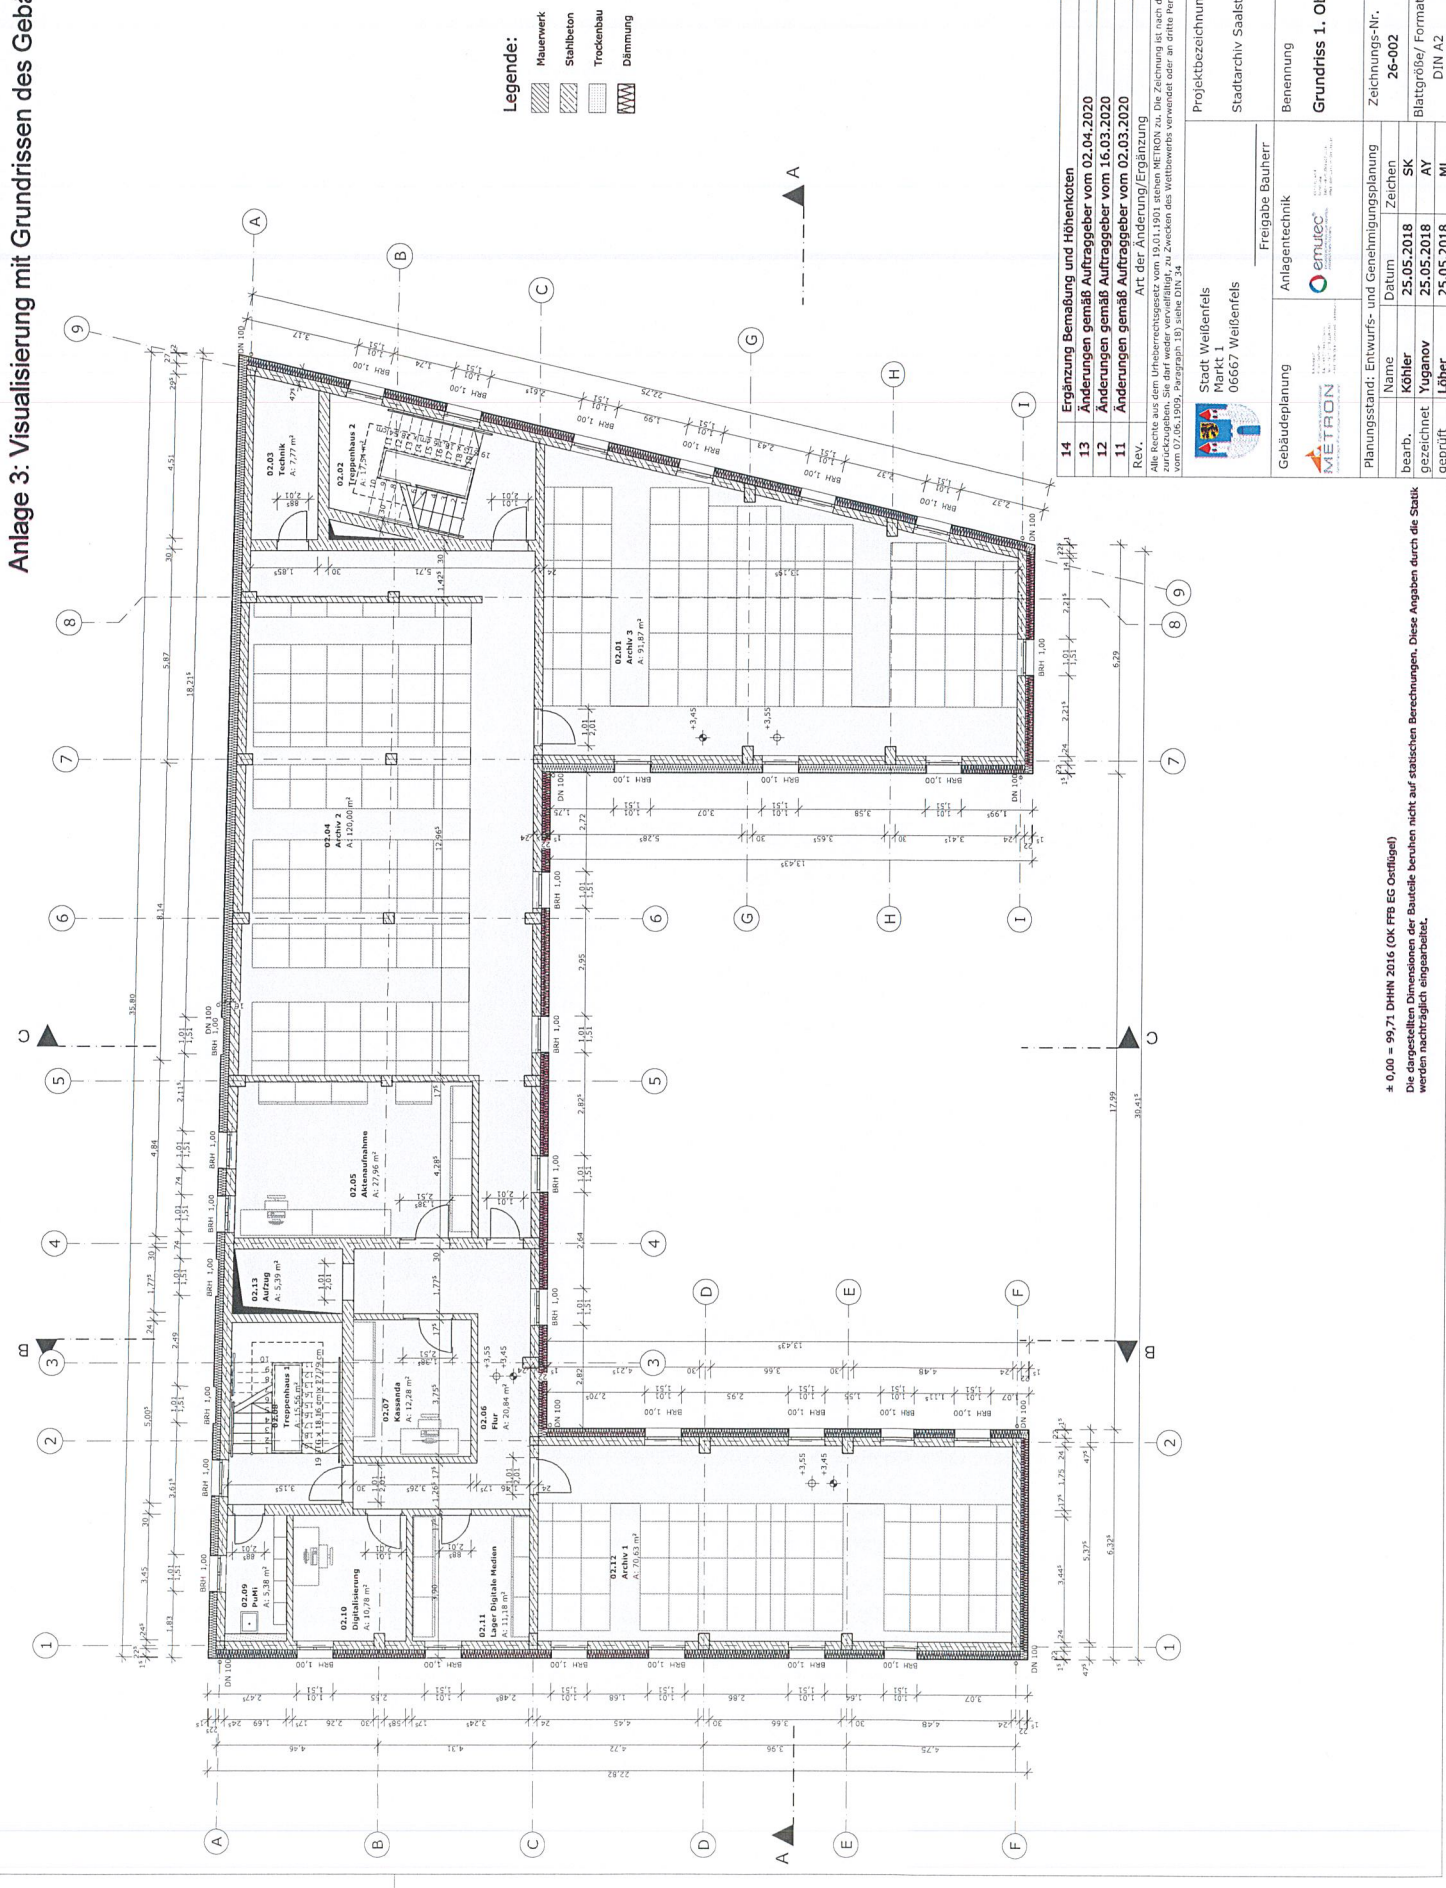

14	Ergänzung Bemattung und Höhenkoten	15.04.2020	BD/JA
13	Änderungen gemäß Auftraggeber vom 02.04.2020	03.04.2020	BD/JA
12	Änderungen gemäß Auftraggeber vom 16.03.2020	20.03.2020	BD/JA
11	Änderungen gemäß Auftraggeber vom 02.03.2020	05.03.2020	BD/JA
Rev.	Art der Änderung/Ergänzung	Datum	Name
Alle Rechte aus dem Urheberrechtsgesetz vom 19.01.1901 stehen dem IKTION zu. Die Zeichnung ist nach dem Gebrauch sofort zurückzugeben. Sie darf weder vervielfältigt, zu Zwecken des Wettbewerbs verwendet oder an Dritte Personen mitgeteilt werden. (Gesetz vom 07.06.1909, Paragraph 18) siehe DIN 34			
Stadt Weißenfels Markt 1 06667 Weißenfels Freigabe Bauherr Stadtkarchiv Saalstraße 5			
Gebäudetechnik Anlagentechnik emuec Energie- und Umwelttechnik		METRON Gebäudetechnik emuec Energie- und Umwelttechnik	
Benennung		Grundriss 1. Obergeschoss	
Planungsstand: Entwurfs- und Genehmigungsplanung		Zeichnungs-Nr. 26-002	
Name		Maßstab 1:100	
Datum		Rev.-Nr. 14	
gezeichnet		Blattgröße/ Format: S42/83	
geprüft		Höhenbezugssystem: DHHN 2016	

± 0,00 = 99,71 DHHN 2016 (OK FRB EG Ostflügel)
 Die dargestellten Dimensionen der Bauteile beruhen nicht auf statischen Berechnungen. Diese Angaben durch die Statik werden nachträglich eingebracht.

Anlage 3: Visualisierung mit Grundrissen des Gebäudekomplexes

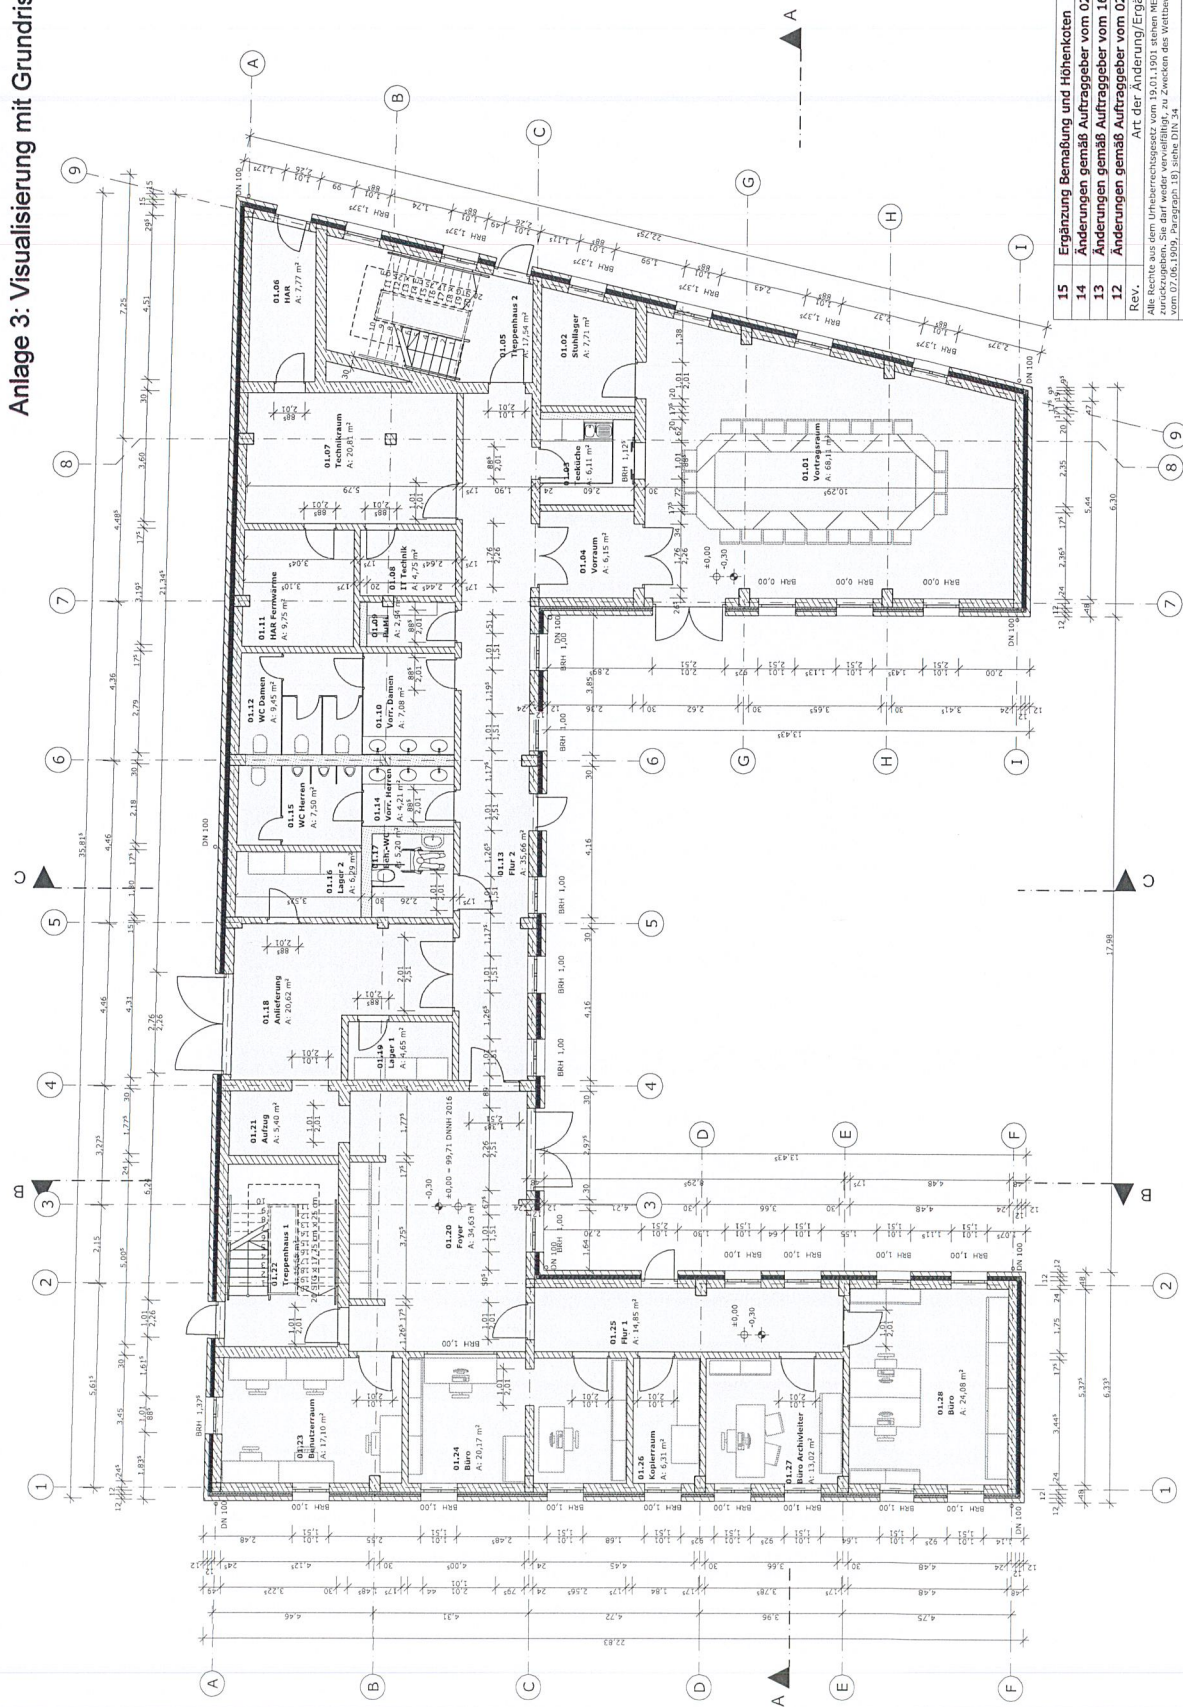

15	Ergänzung Bemassung und Höhenkoten	15.04.2020	BD/JA
14	Änderungen gemäß Auftragsgeber vom 02.04.2020	03.04.2020	BD/JA
13	Änderungen gemäß Auftragsgeber vom 16.03.2020	20.03.2020	BD/JA
12	Änderungen gemäß Auftragsgeber vom 02.03.2020	05.03.2020	BD/JA
Rev.	Art der Änderung/Ergänzung	Datum	Name

Alle Rechte aus dem Urheberrechtsgesetz vom 19.01.1991 stehen mir nach der Die Zeichnung ist nach dem Grundsatz zurückgegeben, Sie darf weder ververvielfältigt, zu Zwecken des Wettbewerbs verwendet oder an dritte Personen mitgeteilt werden. (Gesetz vom 07.06.1999, Paragraph 18) siehe DIN 34



Stadt Weißenfels
Markt 1
06667 Weißenfels

Freigabe Bauherr

Anlagentechnik




Gebäudeplanung



Grundriss Erdgeschoss

Planungsstand: Entwurfs- und Genehmigungsplanung	Zeichnungs-Nr. 26-001	Maßstab 1:100	Rev.-Nr. 15
Name Köhler	Blattgröße/ Format: DIN A2		
gezeichnet Yuanov	Lagestatus: S42/R3		
geprüft Löber	Höhenbenutzungssystem: DHHH V2		

$\pm 0,00 = 99,71$ DHN 2016 (OK FFB EG Ostflügel)