


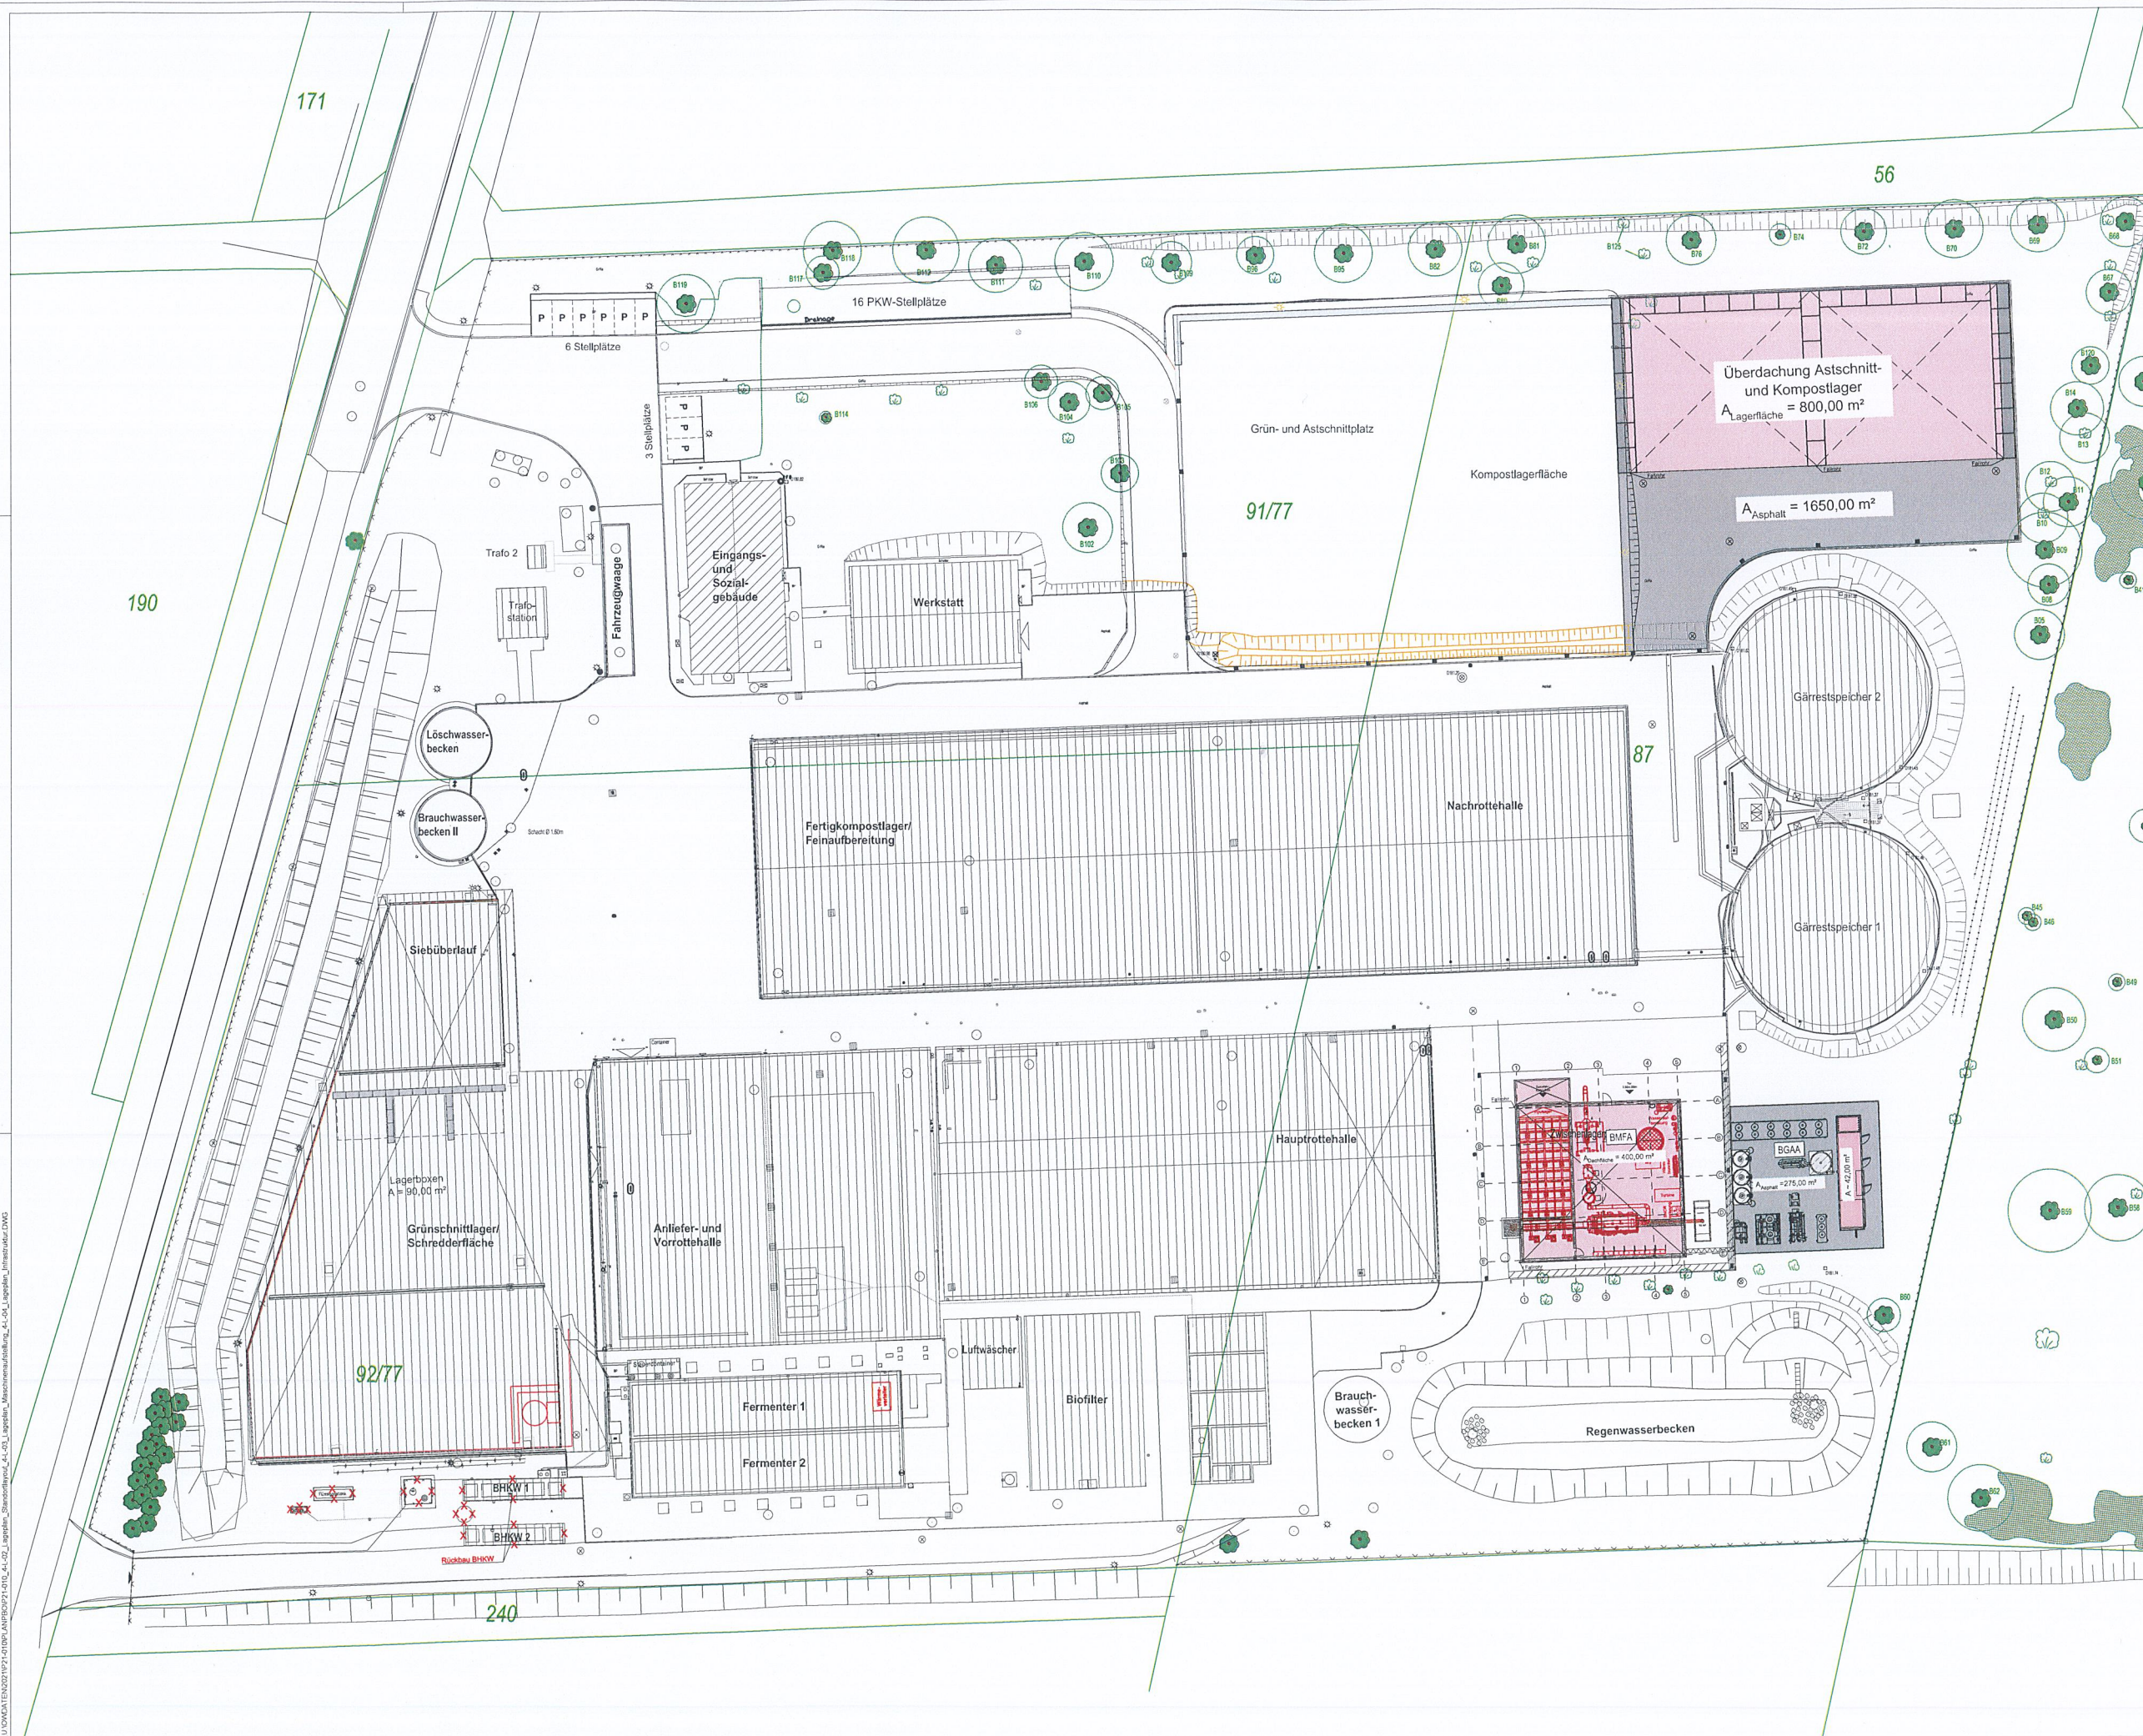

Legende Fahrkurve:

→ Anlieferer - Betriebsverkehr

Legende Planung:

■ Gebäude
■ Asphaltflächen
■ Betonflächen
■ Grünflächen
✗ Rückbau

Legende Bestand:

▨ Dachfläche Sozialgebäude
▨ Dachfläche Anlagen

Plangrundlage:
Bestandsplan
"Presswasserbecken 3, Grün- und Astschnittplatz, Kompostfläche mit Zufahrt"

Planer:
Boy und Partner
Ingenieur für Bauwesen GmbH
Hauptstraße 1777
06518 Naumburg
Tel. 03445-712345
Fax 03445-712345
E-Mail info@bop.de
www.bop.de

IB&P
Ingenieur für Bauwesen GmbH
Hauptstraße 1777
06518 Naumburg
Tel. 03445-712345
Fax 03445-712345
E-Mail info@ibp.de
www.ibp.de

Datum / Unterschrift:
gezeichnet: Nov 2017 Jentrich
bearbeitet: 19.04.05 Nusselt
geprüft: 19.04.05 per file
Projekt-Nr.: 1585-01

Planung: pbo pbo Ingenieur, mbH Altenstraße 44, 02075 Aachen Tel. 0241 97 88 80 Fax 0241 97 88 80 E-Mail info@pbo.de www.pbo.de	Auftraggeber: Aufsichtsstelle Sachsen-Anhalt, Städt. ADR 06618 Merseburg OT Genschen Tel. 03445 223-33 Fax 03445 223-33	Zeichnungs-Nr.: P21-010-4-L-02 Vorgangs-Nr.: 468783
Errichtung und Betrieb einer Biomasseerzeugungsanlage und Biogasaufbereitungsanlage am Kompostwerk Weißenfels	Antrag auf Änderungsgenehmigung gemäß § 16 BImSchG	Lageplan Standortlayout
Maßstab: 1:250	Datum: 14.07.2021	best.: We gez.: Sei gepr.: Be Format: 1,25x0,84+1,05m