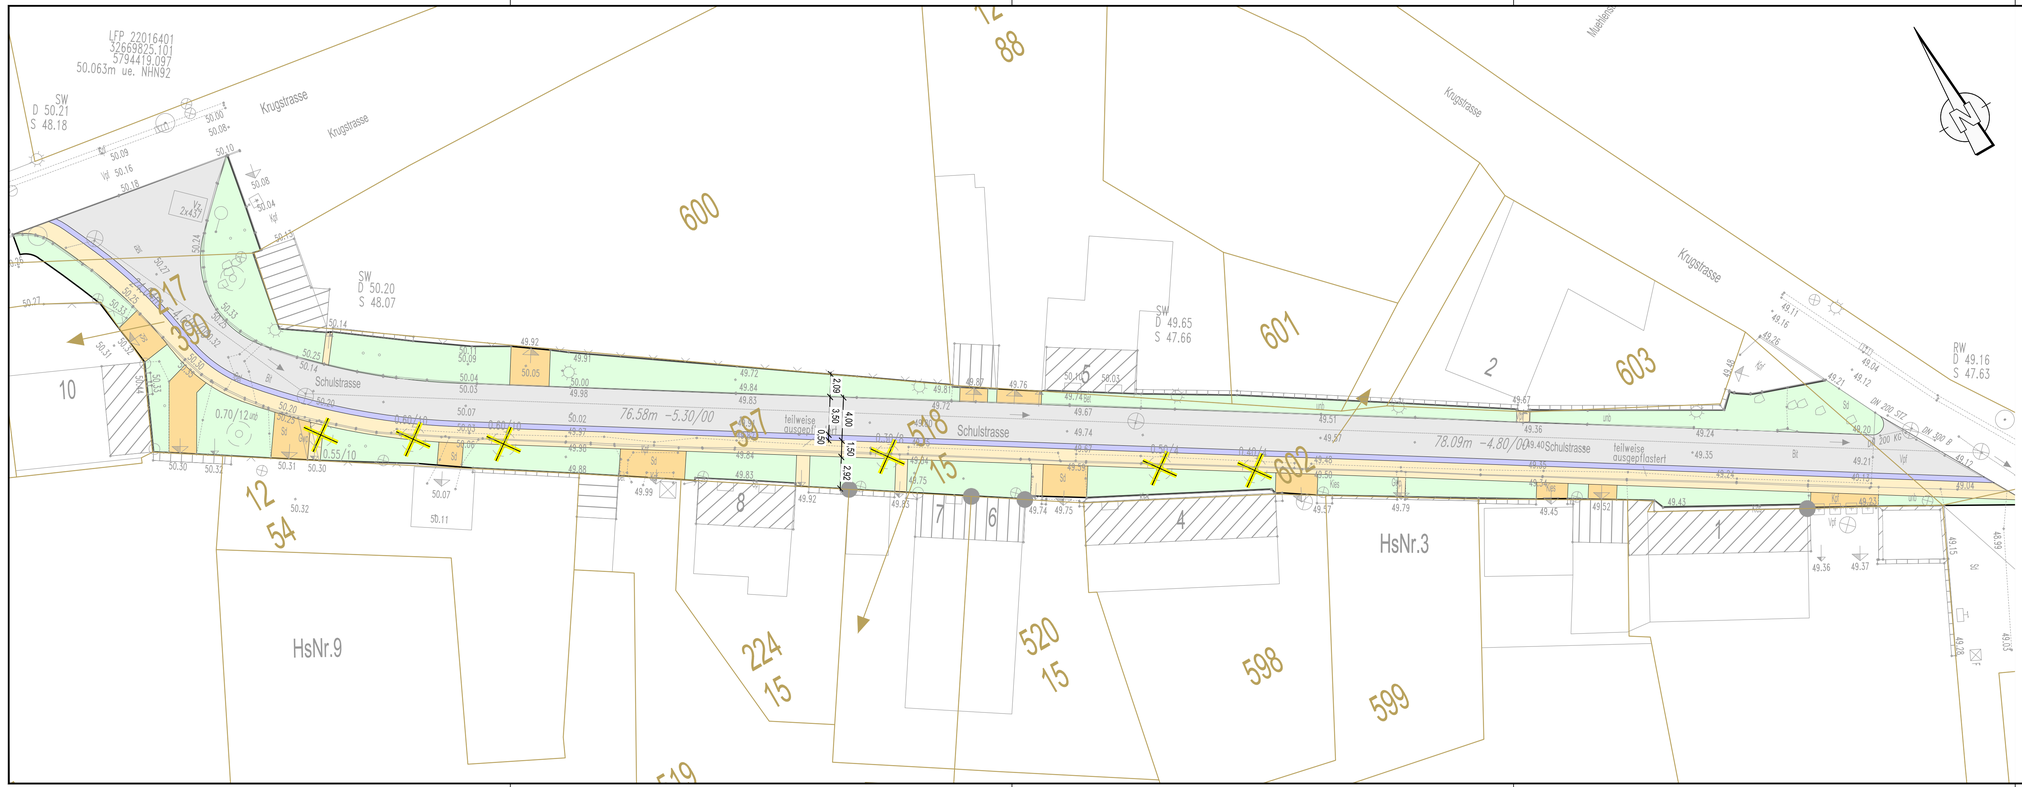

Variante 3

- Fahrspurbreite 3,50 m (Mindestbreite Einbahnverkehr, Gehbahn überfahrbar)
- Gehbahn durchgehend 1,50 m auf der Südseite
- Entwässerungsrinne 0,50 m
- Nord-Reststreifen: Grünfläche
- Süd Reststreifen: Grünstreifen
- Baumfällungen 6 Stk., Erhalt von 1 Baum möglich

Revision	Datum	Art der Änderung	Zeichner

Planverfasser:

Ingenieurgemeinschaft Thiel GmbH
Elbeuer Straße 17, 39126 Magdeburg
Fon 0391/50897-0 · Fax 0391/50897-21
mail: zentrale@ig-magdeburg.de

Magdeburg,	15.03.2022
Projekt-Ing.	*M.Treffs*
Zeichner	*M.Treffs*
Geprüft	
Projekt-Nr.	1462

Verbandsgemeinde Elbe-Heide
Magdeburger Straße 40
39326 Rogätz

Unterlage / Blatt-Nr.: 5.3 / 1
Maßstab: 1:250
Blattgröße: 950x297

Vorplanung

Gemeinde Westheide, OT Hillersleben
Straßenbaumaßnahme Schulstraße

Vermessung:		
Datum:	02/2022	*Bismark Vermessung*
Lagestatus:	LS 469	*Berliner Chaussee 31*
Höhenstatus:	HS 170	*39307 Genthin*

Plandarstellung:

Lageplan
Planung - Var. 3

N:\Projekte-1400\1462\Planung\acad\2_Vorplanung\5-3_Lageplan-var3.dwg

Vorgeprüft
Vorabzug