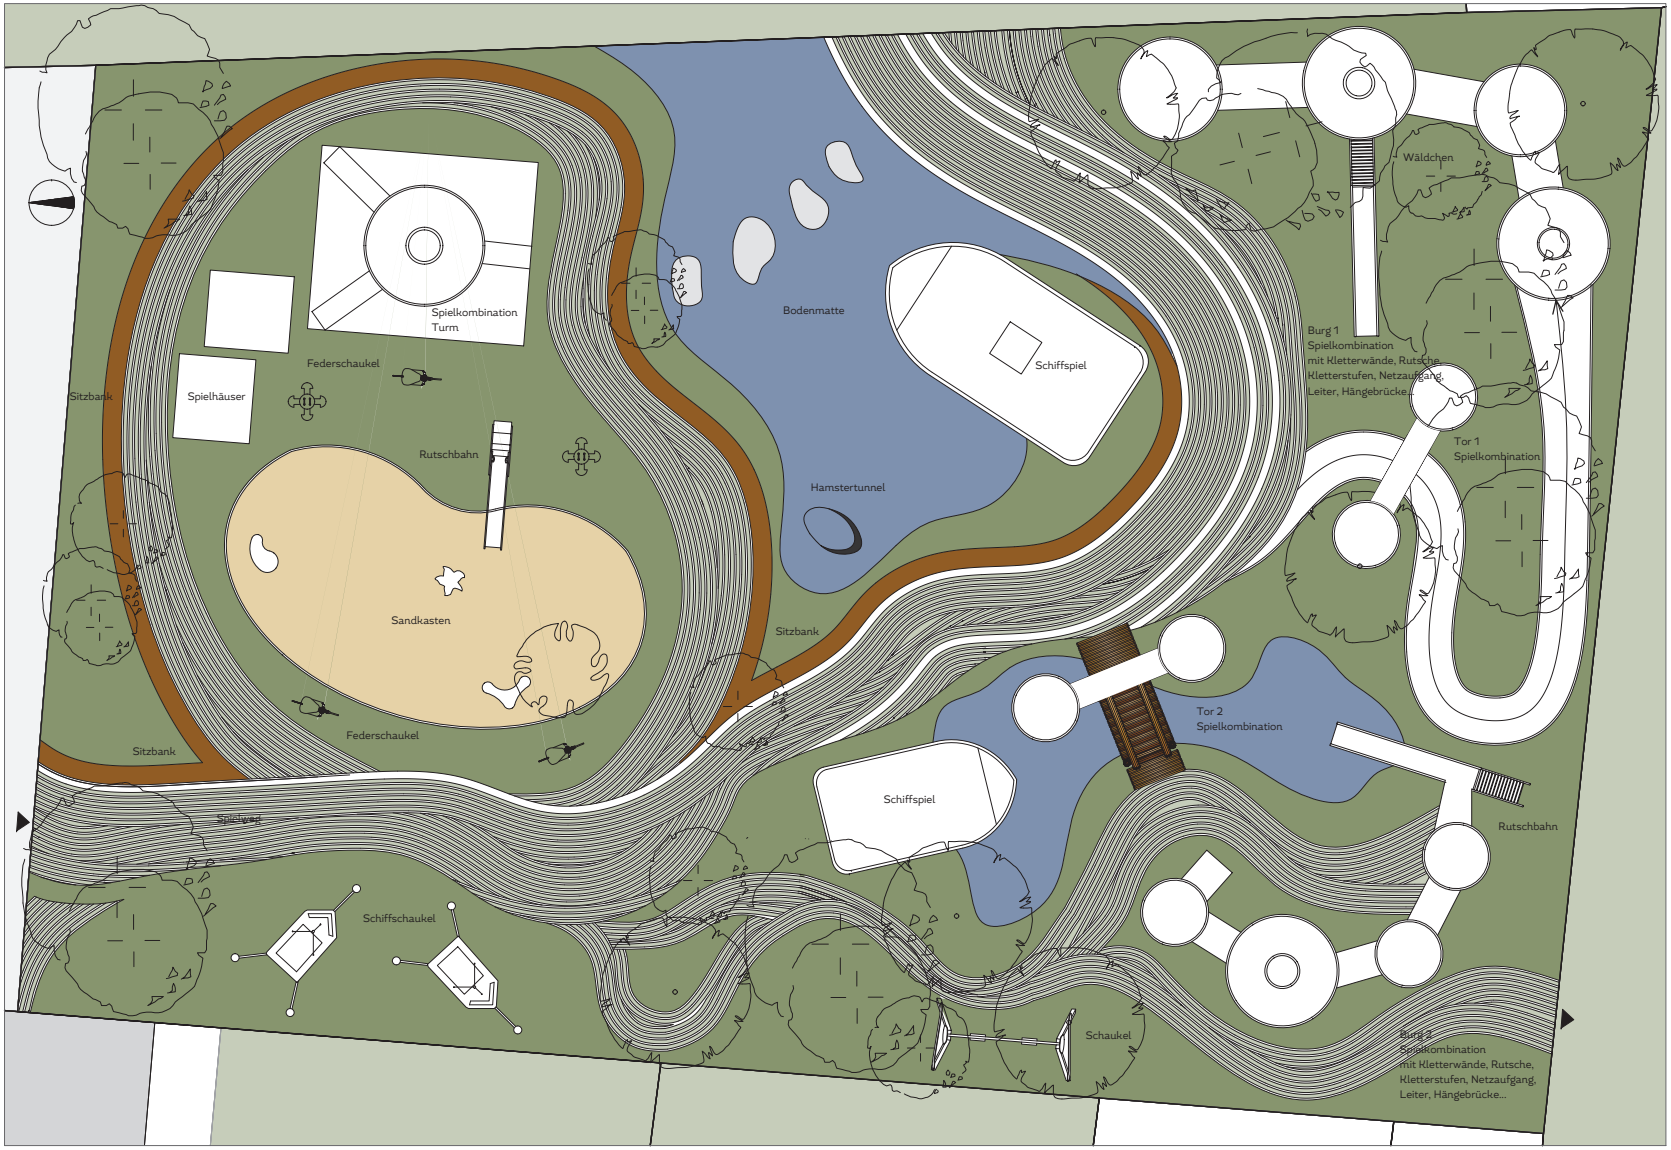

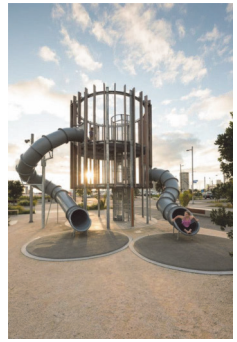

Jürgens Architekten

Georg-Schumann-Straße 50, 04155 Leipzig | Tel.: 0341 / 586 168 40, Fax: 0341 / 586 168 49 | Mail: leipzig@aad-web.de | www.aad-web.de

2021 | 02 | 21 | 02 SPIELPLATZ GOETHEPLATZ NIENBURG (SAALE)

IDEE 4: GRUNDRISS UND ANSICHT

Maßstab: 1:100

Datum: 23.06.2021

Bearbeiter: C. Akl

H/B = 420 / 594 (0.25m)

Allplan 2021