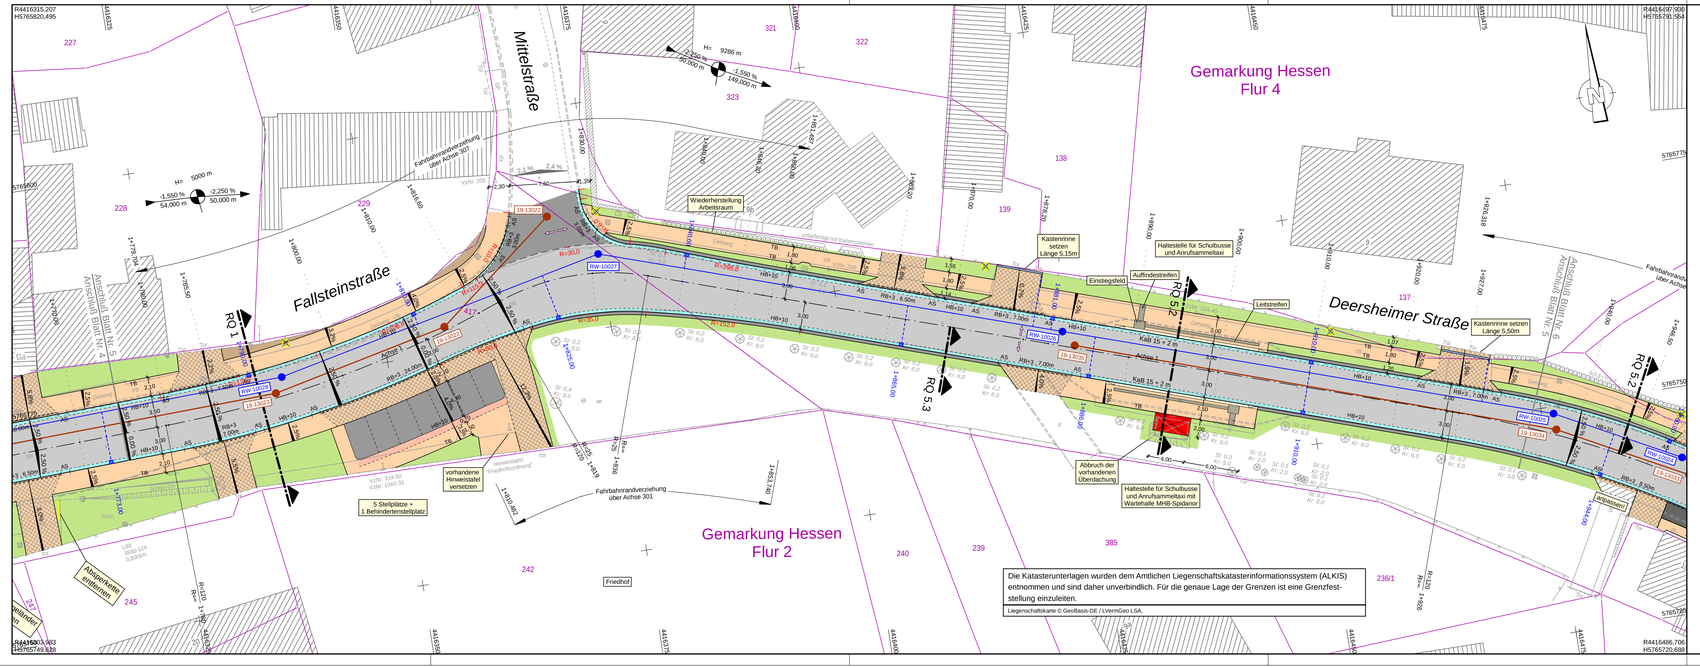

Zeichenerklärung

Planung

- Einschnittsböschung
- Mulde mit Fließrichtung
- Versickerungsmulde
- Straßennebenflächen
- Fahrbahn mit Achse Asphaltbauweise
- Fahrbahnteiler Natursteinpflaster
- Zufahrt mit Bordabsenkung Gehweg
- Dammböschung
- Entwässerungsgraben mit Fließrichtung
- Stellfläche Betonsteinpflaster
- Lage des Straßenquerschnitt (siehe Unterlage 14.2)
- RQ1 Querungsstelle für Fußgänger

- H = 20 000 m
- -2,000 % 432,50 m
- 1,821 % 789,22 m
- 2,5 %
- Neigungsbrechpunkt mit Angabe von Ausrundungshalbmesser, Längsneigung und Abstand zum nächsten Neigungsbrechpunkt
- Gradientenhochpunkt
- Gradiententiefpunkt
- Querneigung

HB	Betonhochbord
RB	Betonrundbord
TB	Betontiefbord
KaB	Kasseler Sonderbord
+12/ +3	Auftrittshöhe

- gepl. RW-Kanal / Schacht
- gepl. Ablauf mit Anschlußleitung
- gepl. SW-Kanal / Schacht

Verfasser:		Datum	Zeichen
INGENIEURBÜRO PABSCH & PARTNER Ingenieurgesellschaft mbH Bankenrieder Straße 23 , 31139 Hildesheim Tel. 05121/2096-0, Fax: 05121/2096-44 info@ipp-consult.de, www.ipp-consult.de	bearbeitet:	03 / 2017	Müller
	gezeichnet:	03 / 2017	Deike
	geprüft:		
	Projekt-Nr.:	4965-16	

Auftraggeber:		Datum	Zeichen
Landesstraßenbaubehörde Sachsen-Anhalt Regionalbereich West Rabahne 4 - 38820 Halberstadt Tel.: 03941 / 661-0 - Fax: 03941 / 661-2100	nachgepr.:		

Nr.	Art der Änderung	Datum	Zeichen
3			
2			
1			

~~AUSFÜHRUNGSPLANUNG~~

Straßenbauverwaltung Landesstraßenbaubehörde Sachsen-Anhalt Regionalbereich West	Unterlage / Blatt-Nr.: 5 / 5 Lageplan
Straße / Abschn.-Nr. / Bau km: L89 / 1+000.000 bis 2+460.749	
PROJIS-Nr.: -	Maßstab 1:250

L 89 - OD Hessen

von NK 3930 124 Station 0+029
bis NK 3930 124 Station 1+489

Aufgestellt:	Zur Bauausführung freigegeben:
Halberstadt, den _____ Landesstraßenbaubehörde Sachsen-Anhalt, Regionalbereich West Im Auftrag: _____	Halberstadt, den _____ Landesstraßenbaubehörde Sachsen-Anhalt, Regionalbereich West _____
	siehe Blatt 1 für Freigabe der Unterlage 5 Blatt 1 - 8