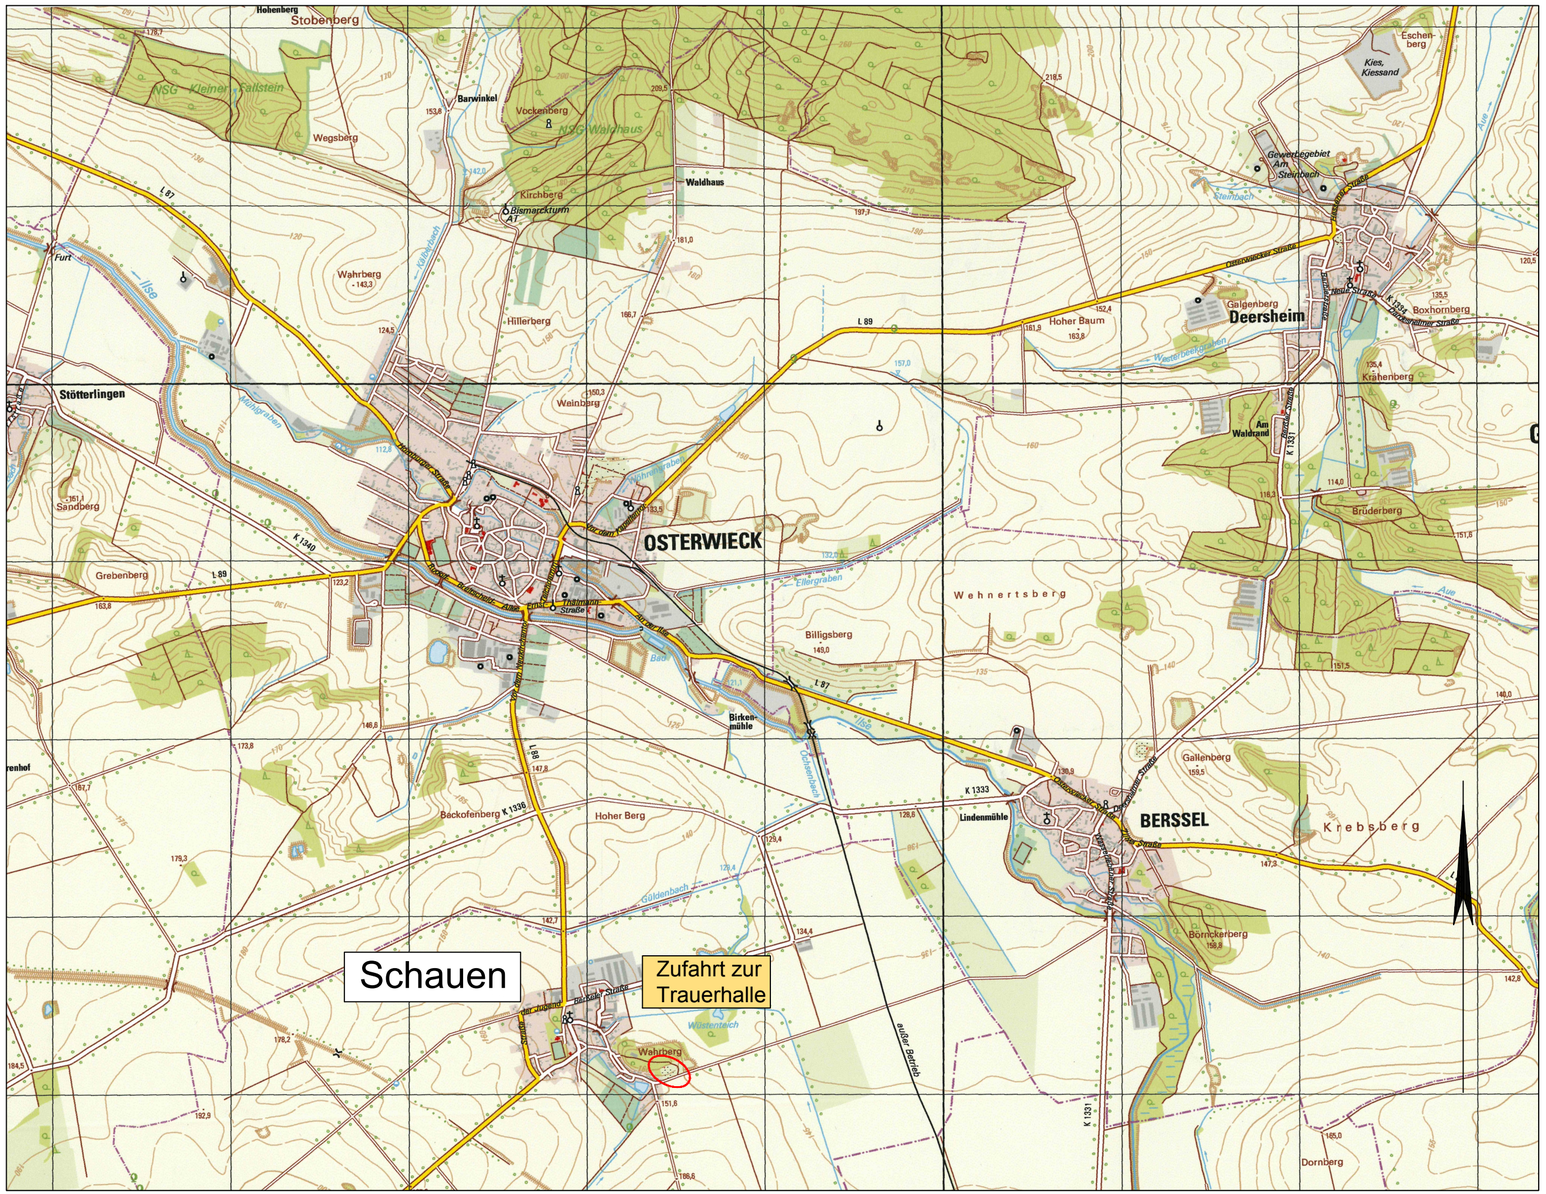

Quelle: TK25 / 07/2006 © LVermGeo LSA (www.lvermgeo.sachsen-anhalt.de)

Entwurfsbearbeitung:
Damer + Partner
- Beratende Ingenieure -
Kaiserstraße 2
38690 Goslar
Tel. 05324 / 7703-0
Hasseröder Straße 10
38855 Wernigerode
Tel. 03943 / 9490-0
www.damer-partner.de

Bearbeitet:	Januar 2018	Giesecke
Gezeichnet:	Januar 2018	Giesecke
Geprüft:	Januar 2018	Damer
Projekt-Nr.:	17 - 108	

Auftraggeber:
Stadt Osterwieck
Am Markt 11
38835 Osterwieck
Telefon: 039421 793-0
Fax: 039421-793-788
Internet: www.stadt-osterwieck.de
E-Mail: info@stadt-osterwieck.de

Bearbeitet:	
Gezeichnet:	
Projekt-Nr.:	

Nr.	Art der Änderung	Datum	Zeichen
5			
4			
3			
2			
1			

VORPLANUNG

Straße: / Abschnitt-Nr.: / Station:
PROJIS-Nr.:

Unterlage / Blatt-Nr.: 3 / 1
Stand: 28.06.2018
Übersichtslageplan
Maßstab: 1 : 25000

Dorferneuerung - Zufahrt zur Trauerhalle
Stadt Osterwieck, Ortsteil Schauen

aufgestellt:	Geprüft / Genehmigt:

P:\2017\17-108_LK Harz, Stadt Osterwieck, OT Schauen, DE Trauerhalle\2_Planung\1_VPL\5_Planunterlagen\Variante_1\Uebersichtslageplan.dwg